
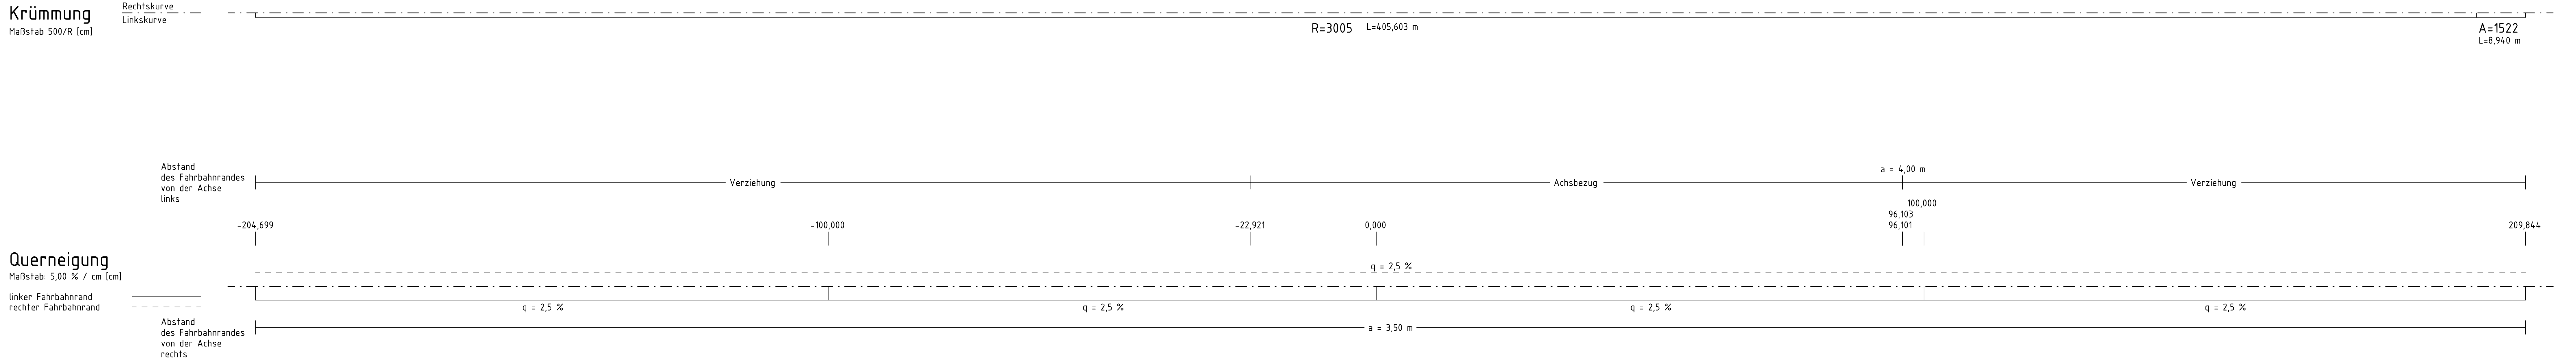


Höhenplan Bundesstraße B286

Maßstab 1 : 500/50

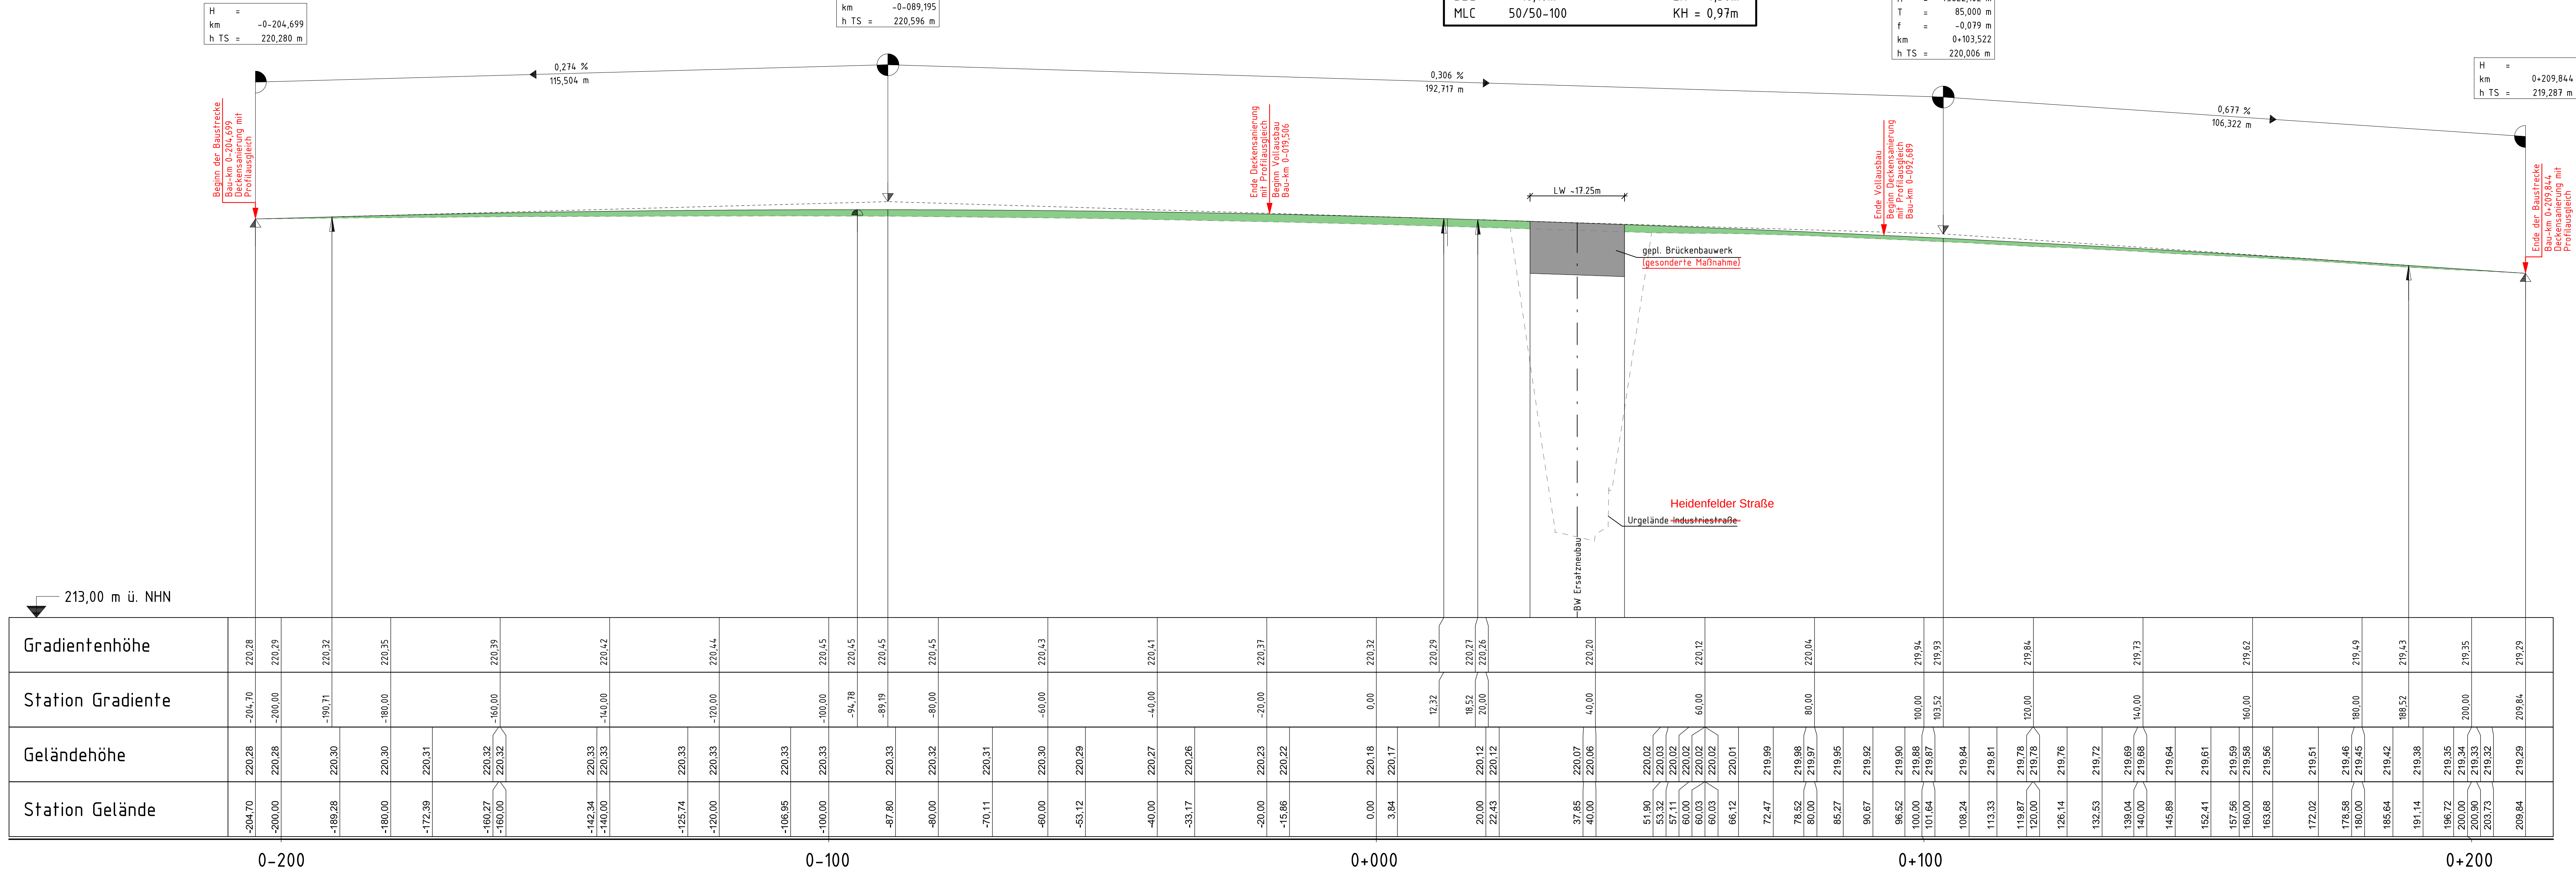

Zeichenerklärung

Planung

- Gradientenhochpunkt
- Gradiententiefpunkt
- Ausrundungsbeginn Kuppe / Ausrundungsende Wanne
- Damm
- Einschnitt

Neigungsbrechpunkt mit Angabe von Ausrundungshalbmesser, Tangentenlänge, Stichhöhe, Höhe Tangentenschnittpunkt, Bau-km, Längsneigung und Abstand zum nächsten Neigungsbrechpunkt

.Ausfertigung

Entwurfsbearbeitung:

HOCHREITHER - VORNDRAN
INGENIEURGESELLSCHAFT mbH
Herrn-Dr. Grottel 39
97276 Mengersheim
Tel.: 0902196004-55 Fax.: 0902196004-55
E-Mail: RL-Vorndran@hvng.de

bearbeitet: 07.12.2016 Re
gezeichnet: 07.12.2016 Seu
geprüft: 07.12.2016 Sch

Staatliches Bauamt Schweinfurt

Mainberger Straße 14
97422 Schweinfurt
Tel. 09721/203-0, E-Mail: poststelle@stbasw.bayern.de

bearbeitet:
gezeichnet:
geprüft: 08.12.2016 Pliska
PSP Nr.:
Projekt:

3			
2			
1			
Nr.:	Art der Änderung	Datum	Zeichen

FESTSTELLUNGSENTWURF

Straßenbauverwaltung Freistaat Bayern
Staatliches Bauamt Schweinfurt

Straße / Abschnitt-Nr. / Station: B 286 / 540 / 0,926
Bau-km: 0 + 204,699 - 0 + 209,844

Unterlage / Blatt-Nr.: 6 / 1
Höhenplan - B286, Anpassung an Bestand
Maßstab: 1 : 500/50

Aufgestellt: Staatliches Bauamt Schweinfurt
Büro: Leitender Bauinspektor Schweinfurt, den 09.12.2016