


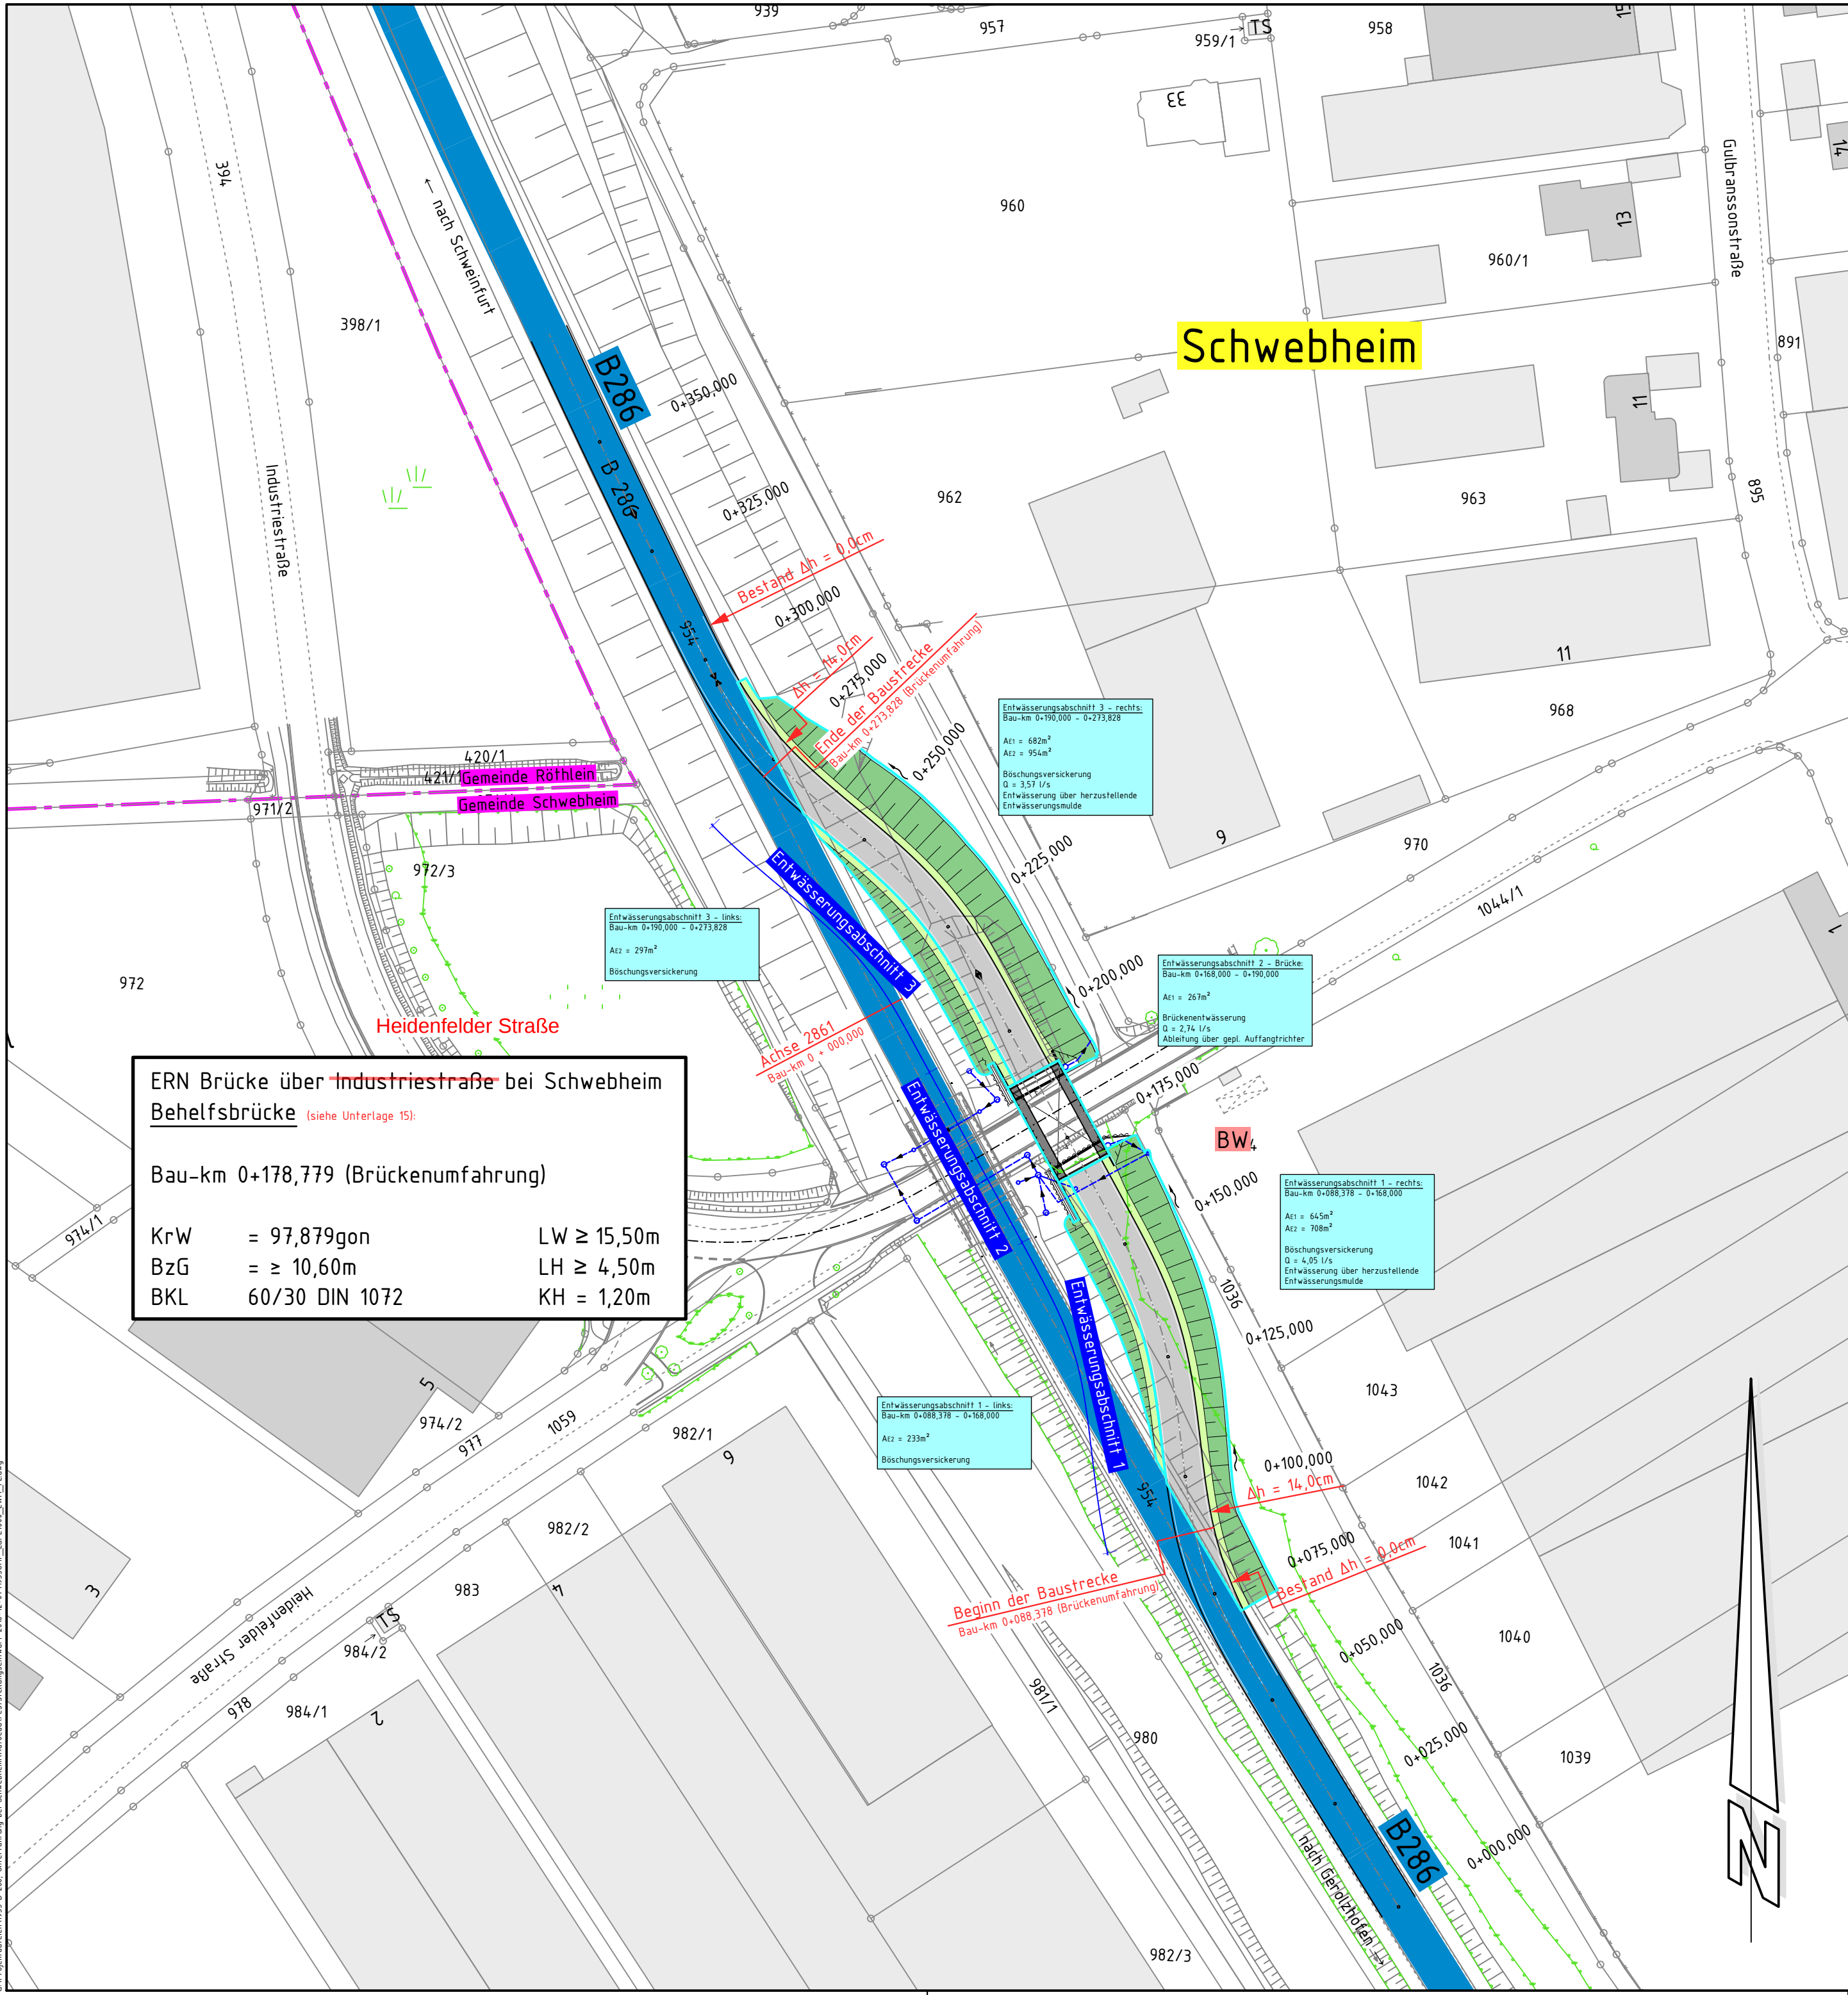

Zeichenerklärung

Planung

Fahrbahn mit Achse
Bankett

Mulde mit Fließrichtung

Damböschung

Brücke mit Widerlager
(siehe Unterlage 15)

Gradientenhochpunkt

Gradiententiefpunkt

Straßennetz (vorhanden)

B 286
Bundesstraße

sonstige Straßen

Entwässerung

gepl. Straßenabwasserleitung mit
Angabe der Fließrichtung *(siehe Unterlage 15)*

gepl. Straßenabwasserschacht
(siehe Unterlage 15)

Verwaltung

Gemeindegrenze

Flurstücksgrenze

Sonstiges

Entwässerungsabschnitte

.Ausfertigung

Entwurfsbearbeitung:			Datum	Zeichen
HOCHREITHER · VORNDRAN INGENIEURGESELLSCHAFT mbH Heinrich-Böll-Straße 39 97276 Margethöchheim Tel.: 06021/86004-50 Fax.: 06021/86004-55 E-Mail: NL-Wue@hv-hp.de		bearbeitet:	07.12.2016	Re
		gezeichnet	07.12.2016	Seu
		geprüft:	07.12.2016	Sch
		geprüft:		

Staatliches Bauamt Schweinfurt		bearbeitet:		
Mainberger Straße 14 97422 Schweinfurt Tel. 09721/203-0, E-Mail: poststelle@stbasw.bayern.de		gezeichnet		
		geprüft:	08.12.2016	Pliska
		PSP Nr.:		
		Projekt:		

3			
2			
1			
Nr.:	Art der Änderung	Datum	Zeichen

FESTSTELLUNGSENTWURF

Straßenbauverwaltung Freistaat Bayern Staatliches Bauamt Schweinfurt		Unterlage / Blatt-Nr.: 8 / 2	
Straße / Abschnitt-Nr. / Station: B 286 / 540 / 0,926		Lageplan - Entwässerungsmaßnahmen bauzeitliche Umfahrung	
Bau-km: 0 - 204,699 - 0 + 209,844		Maßstab: 1 : 1.000	
Heidenfelder Straße B 286, ERN Brücke über Industriestraße bei Schwebheim			
Aufgestellt: Staatliches Bauamt Schweinfurt  Bothe, Leitender Baudirektor Schweinfurt, den 09.12.2016			