

Y 3547584.002
X 5540399.981


Y 3548406.205
X 5539896.711

LANDKREIS MAIN-SPESART
STADT KARLSTADT AM MAIN
STADTTEIL WIESENFELD

0+000
Bauchm 0+000
Abschnitt 160 / Station 1,740

Anbindung Wiesenfeld-West

0+200
Ende der Baumbalpläne
Anschlüsse an Bestand

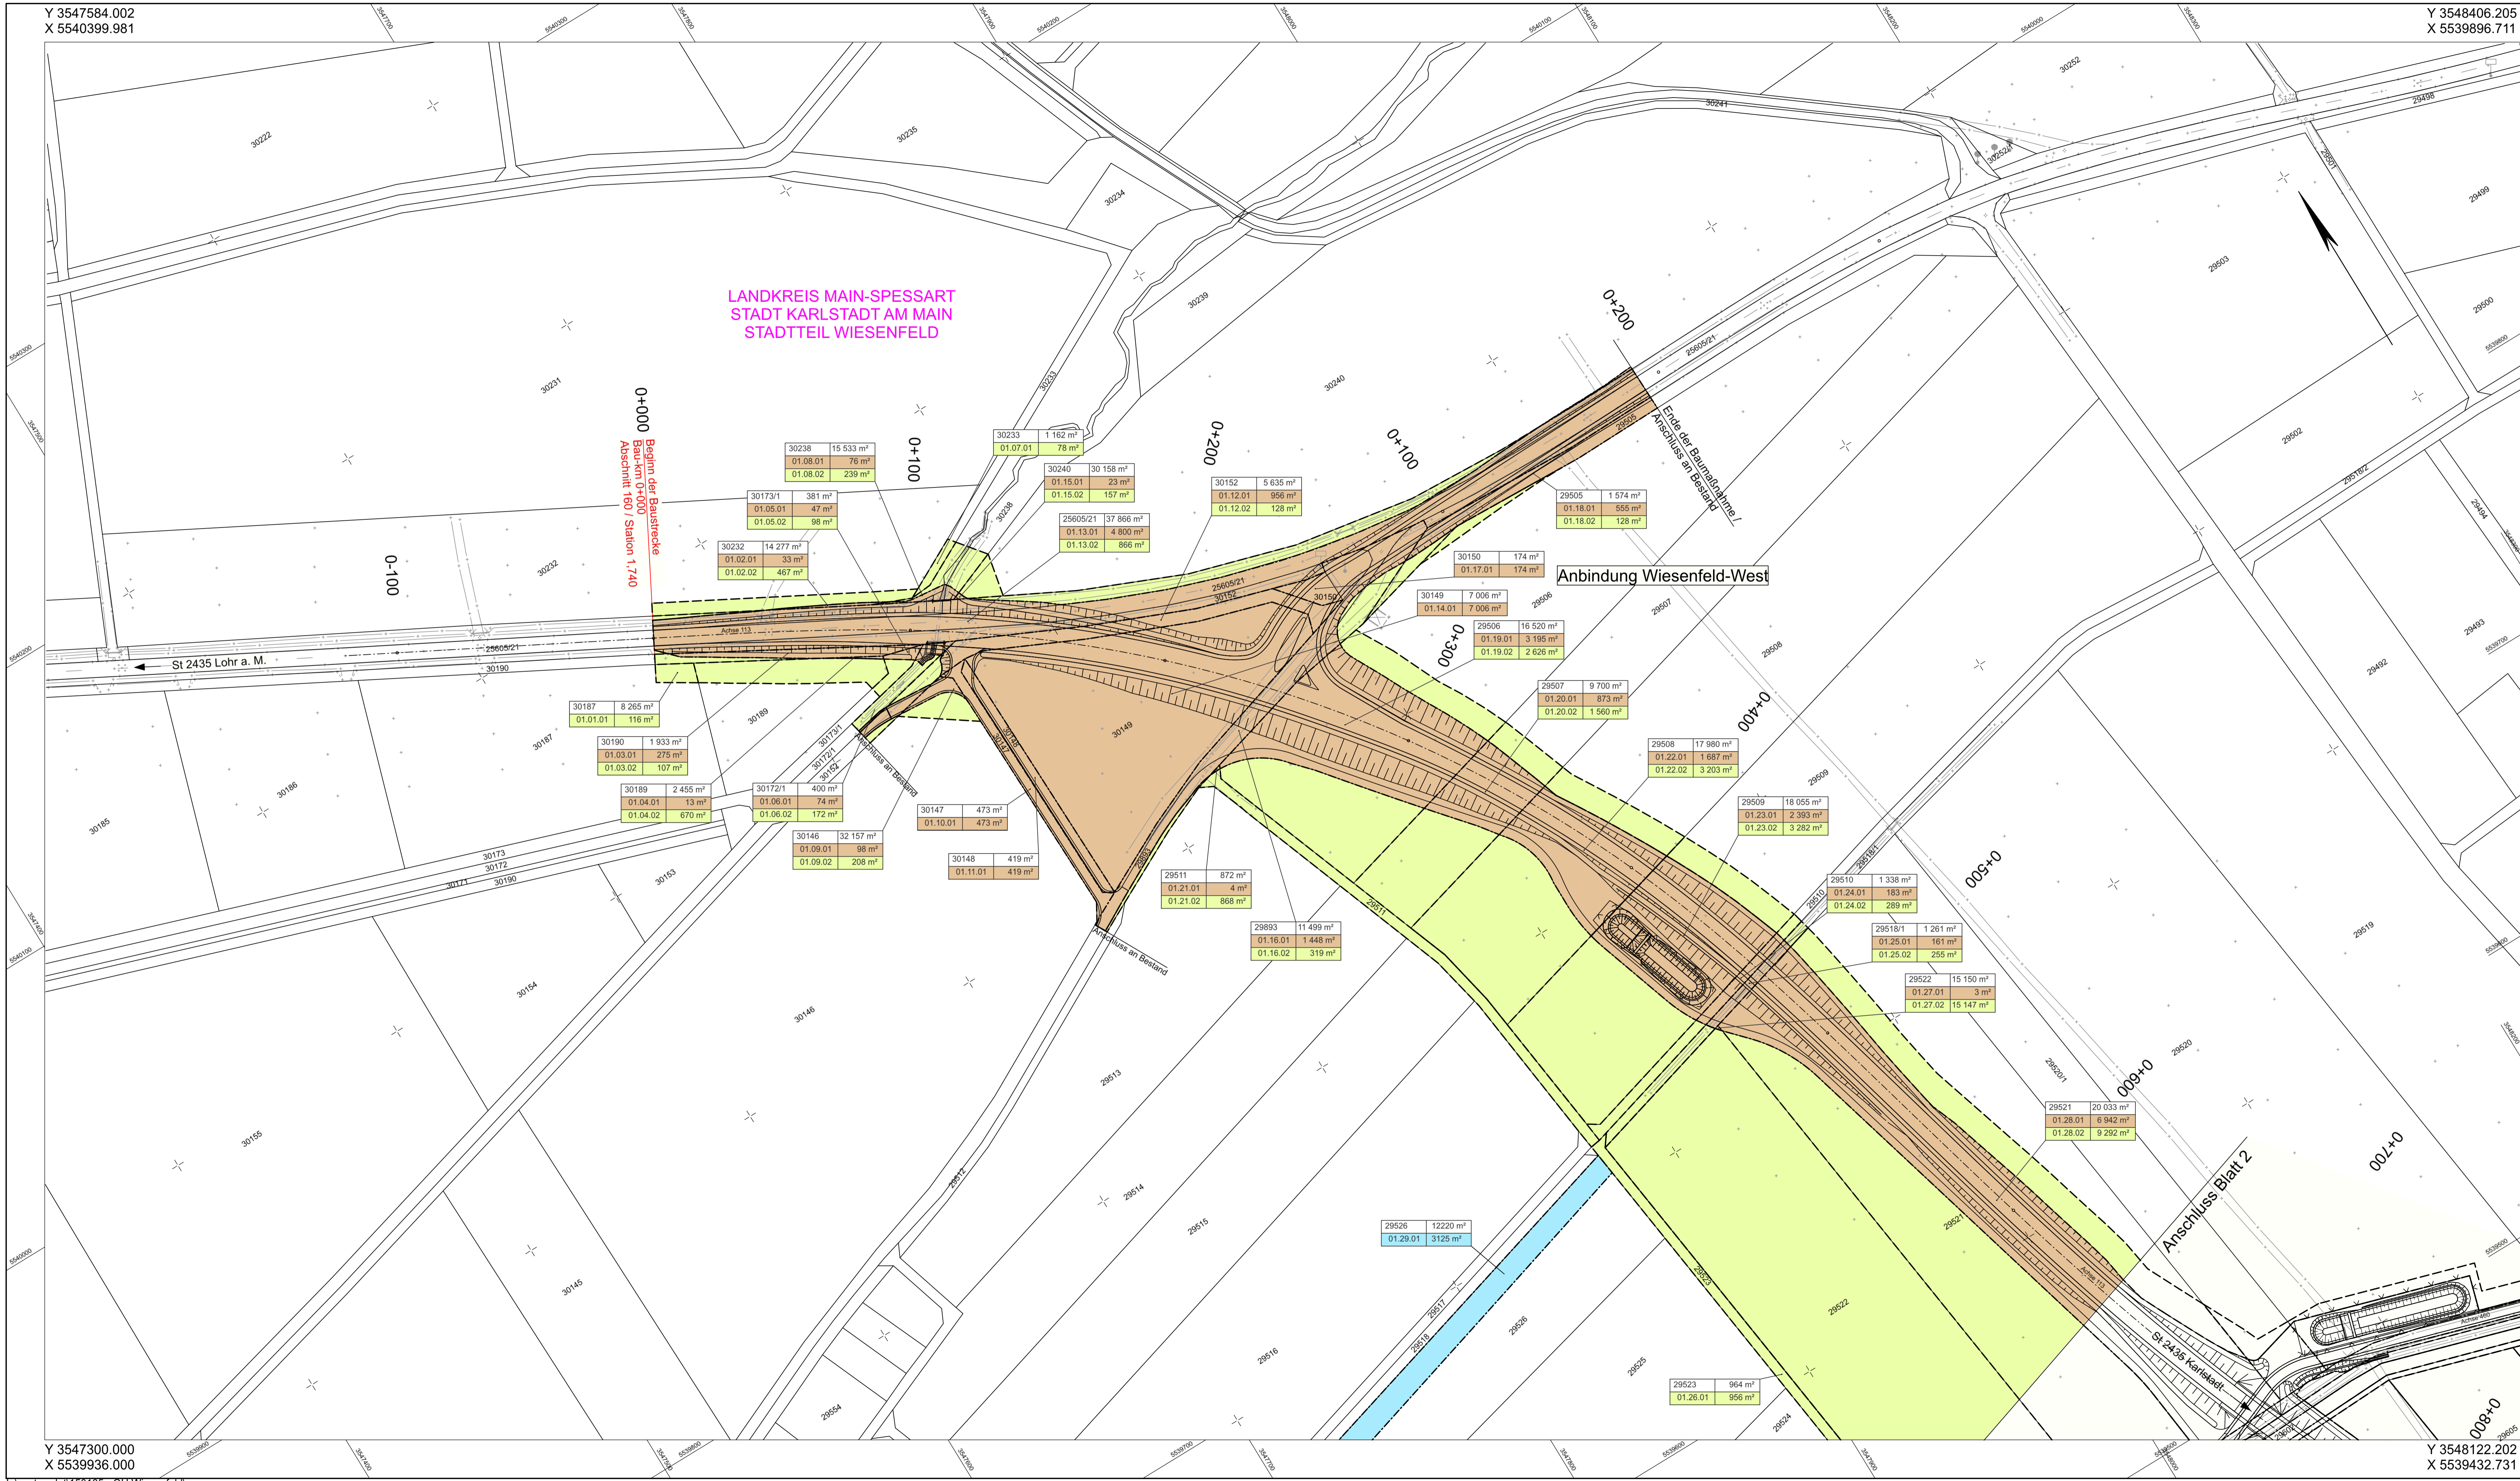

Zeichenerklärung

Grunderwerb

- zu erwerbende Fläche
- vorübergehend in Anspruch zu nehmende Fläche
- dauernd zu belastende Fläche

Flurstück / Größe des Flurstückes

Id. Nr. im Grunderwerbsverzeichnis / Größe der Teilfläche

Zusammengehörigkeitspfeil

Gemarkungsgrenze

Flurstücksgrenze außerhalb / innerhalb des Baufeldes

Flurstücksnummer

Unterlage 10.2 Blatt 1 wird ersetzt durch Unterlage 10.2 Blatt 1 T1

| | | | | | | | | |
|--|---|---|---------------------------|-----------|----|---|---|---|
| 1 | 2 | 3 | 4 | 5 | 6 | 7 | 8 | 9 |
| Auftragnehmer/Planverfasser: | | | Zeichen | | | | | |
| KREBS + KIEFER | | | bearbeitet: | Juni 2019 | bu | | | |
| Ingenieure GmbH | | | gezeichnet: | Juni 2019 | bu | | | |
| Heinrich-Hertz-Strasse 2 64295 Darmstadt | | | geprüft: | Juni 2019 | ku | | | |
| T 06151 885-0 F 06151 885-150 | | | Darmstadt, den 19.06.2019 | | | | | |
| | | | Ort, Datum, Unterschrift | | | | | |

| | | | |
|-----|------------------|-------|---------|
| Nr. | Art der Änderung | Datum | Zeichen |
| | | | |
| | | | |

FESTSTELLUNGSENTWURF

KARLSTADT Stadt Karlstadt
Fachbereich 3
Hoch- und Tiefbautechnik
Zum Helfenstein 2
97753 Karlstadt

Unterlage / Blatt-Nr.: 10.2 / 1
Grunderwerbsplan
Bau-km 0+000 bis 0+650

Straße: St 2435 Station: Abschnitt 160 / Station 1,740
bis Abschnitt 200 / Station 1,530

Maßstab: 1 : 1000

St 2435 St 2437 Lohr a. M. - Karlstadt B 27
Ortsumgebung Wiesenfeld

Aufgestellt:
Karlstadt, den 19.06.2019

Dr. Paul Kruck
Erster Bürgermeister

Y 3547300.000
X 5539936.000

Y 3548122.202
X 5539432.731