

Y 3548522.000
X 5539264.000

Y 3549491.000
X 5539264.000

LANDKREIS MAIN-SPESSART
STADT KARLSTADT AM MAIN
STADTTEIL WIESENFELD

Zeichenerklärung

Grunderwerb

- zu erwerbende Fläche
- vorübergehend in Anspruch zu nehmende Fläche
- dauerm zu belastende Fläche

Flurstück / Größe des Flurstückes


Id. Nr. im Grunderwerbsverzeichnis / Größe der Teilfläche

Zusammengehörigkeitspfeil

Gemarkungsgrenze

Flurstücksgrenze außerhalb / innerhalb des Baufeldes

Flurstücksnummer

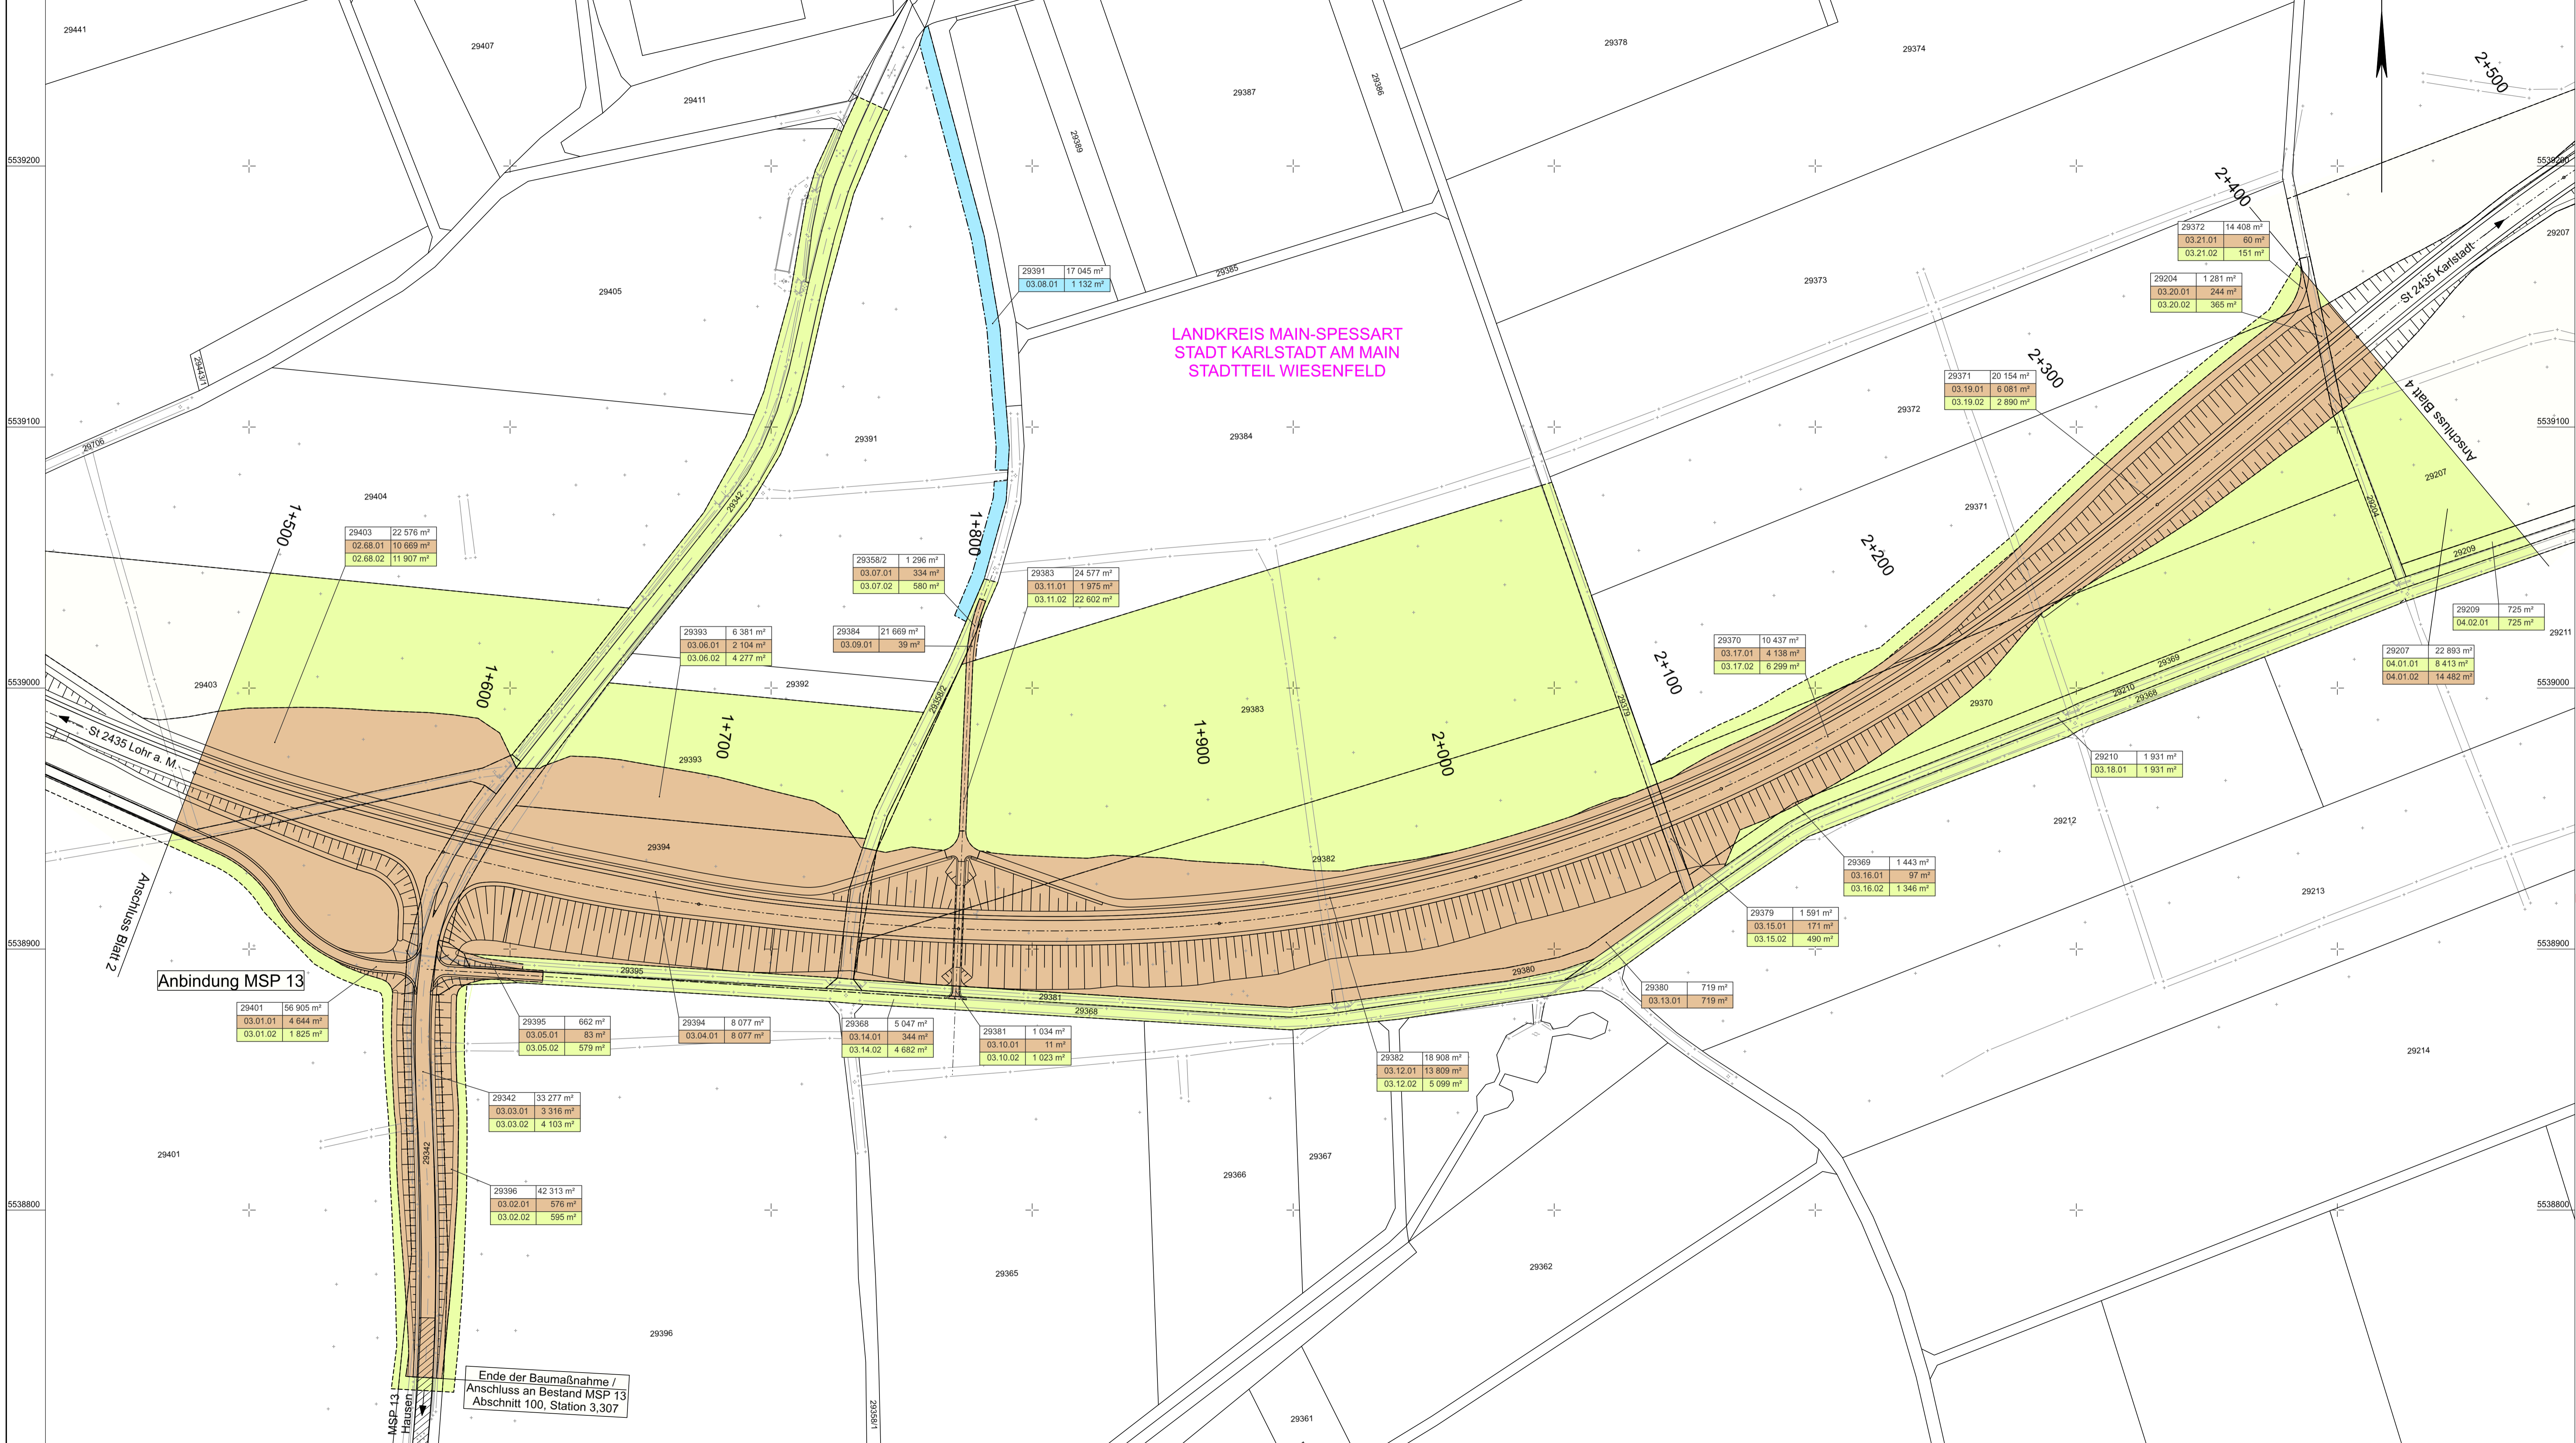

Unterlage 10.2 Blatt 3 wird ersetzt durch Unterlage 10.2 Blatt 3 T1

1	2	3	4	5	6	7	8	9
---	---	---	---	---	---	---	---	---

Auftragnehmer/Planverfasser:

KREBS + KIEFER

Ingenieure GmbH
Heinrich-Hertz-Strasse 2 | 64295 Darmstadt
T 06151 885-0 | F 06151 885-150

Darmstadt, den 19.06.2019

Ort, Datum, Unterschrift

Nr.	Art der Änderung	Datum	Zeichen

FESTSTELLUNGSENTWURF

KARLSTADT

Stadt Karlstadt
Fachbereich 3
Hoch- und Tiefbautechnik
Zum Helfenstein 2
97753 Karlstadt

Unterlage / Blatt-Nr.: 10.2 / 3
Grunderwerbsplan
Bau-km 1+500 bis 2+400

Straße: St 2435 Station: Abschnitt 160 / Station 1.740 bis Abschnitt 200 / Station 1.530 Maßstab: 1 : 1000

**St 2435 St 2437 Lohr a. M. - Karlstadt B 27
Ortsumgehung Wiesefeld**

Aufgestellt:
Karlstadt, den 19.06.2019

Dr. Paul Kruck
Erster Bürgermeister

Y 3548522.000
X 5538710.000

Y 3549491.000
X 5538710.000