


LANDKREIS MAIN-SPESART
STADT KARLSSTADT AM MAIN
STADTEIL WIESENFELD

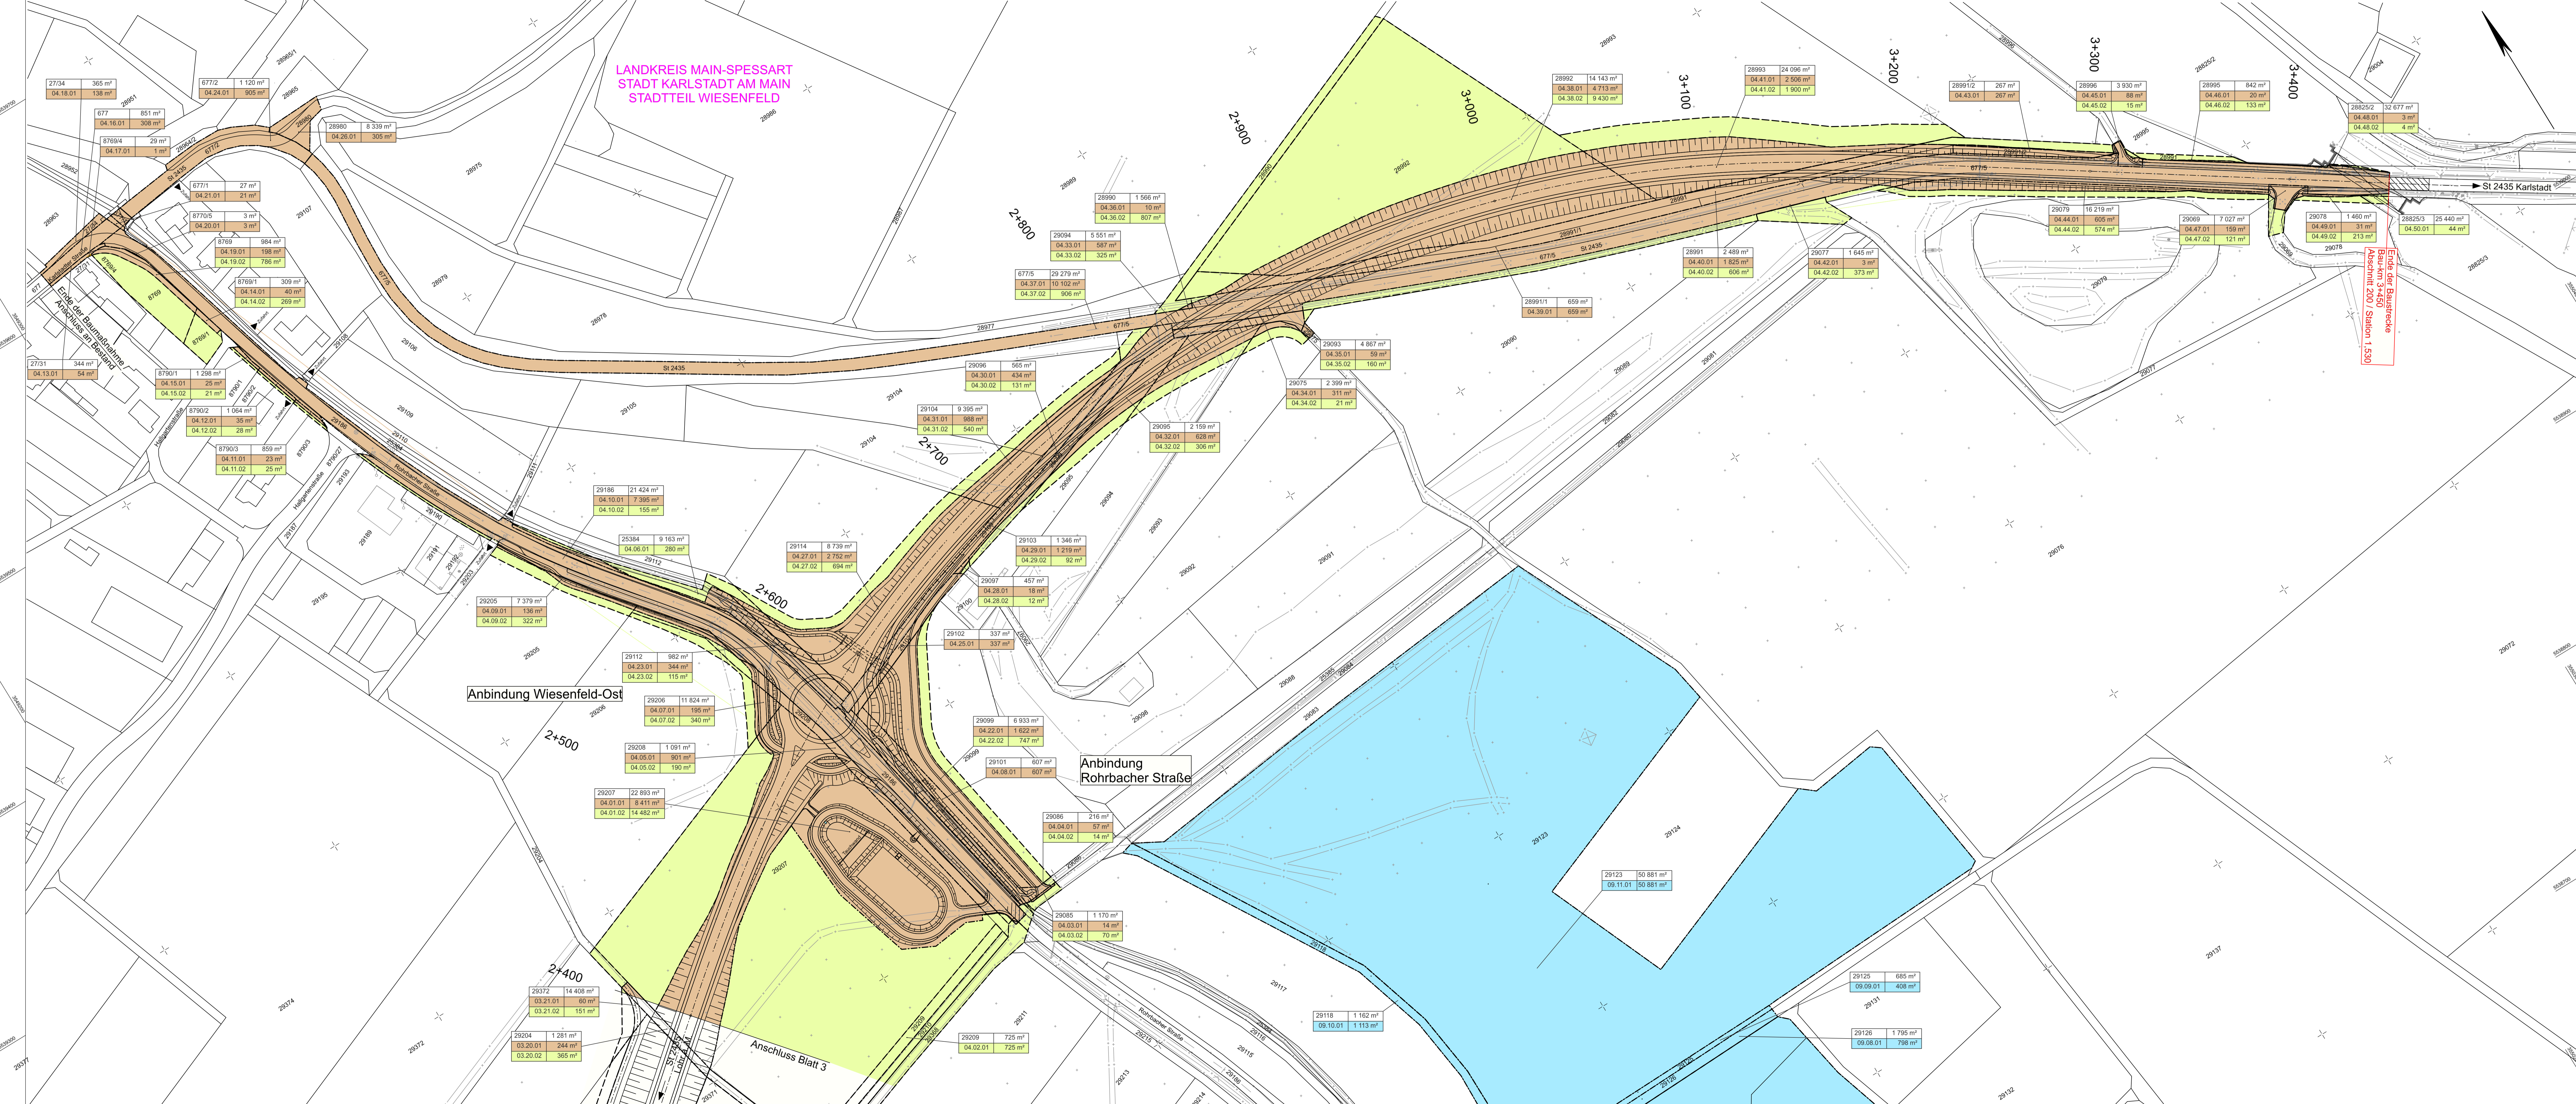

Zeichenerklärung

	Grundwert	zu erwerbende Fläche
		vorübergehend in Anspruch zu nehmende Fläche
		dauernd zu belastende Fläche
	29505 1 574 m²	Flurstück / Größe des Flurstückes
	01.20.01 555 m²	lfd. Nr. im Grundverzeichnisse / Größe der Teilfläche 01 - Nr. des Grundverzeichnisses 20 - lfd. Nr. des betroffenen Flurstückes 01 - Teilfläche eines Flurstückes
		Zusammenhängigkeitspfad
		Gemarkungsgrenze
		Flurstücksgrenze außerhalb / innerhalb des Baufeldes
		Flurstücksnummer

Unterlage 10.2 Blatt 4 wird ersetzt durch Unterlage 10.2 Blatt 4 T1

1 2 3 4 5 6 7 8 9		
Auftragnehmer/Planverfasser:		
	bearbeitet: Juni 2019	Zeichen: bu
	gezeichnet: Juni 2019	bu
	geprüft: Juni 2019	ku
Ingenieure GmbH Heinrich-Hertz-Straße 2 64295 Darmstadt T 06151 885-0 F 06151 885-150		Darmstadt, den 19.06.2019 Ort, Datum, Unterschrift

Nr.	Art der Änderung	Datum	Zeichen

FESTSTELLUNGSENTWURF

	Stadt Karlsruhe Fachbereich 3 Hoch- und Tiefbautechnik Zum Heilensstein 2 97753 Karlsruhe	Unterlage / Blatt-Nr.: 10.2 / 4 Grundverwerksplan Bau-km 2+400 bis 3+450
Straße: St 2435 Station: Abschnitt 160 / Station 1.740 bis Abschnitt 200 / Station 1.530		Maßstab: 1 : 1000
St 2435 St 2437 Lohr a. M. - Karlsruhe B 27 Ortsumgehung Wiesenfeld		

Aufgestellt:
Karlsruhe, den 19.06.2019

Dr. Paul Kruck
Erster Bürgermeister