


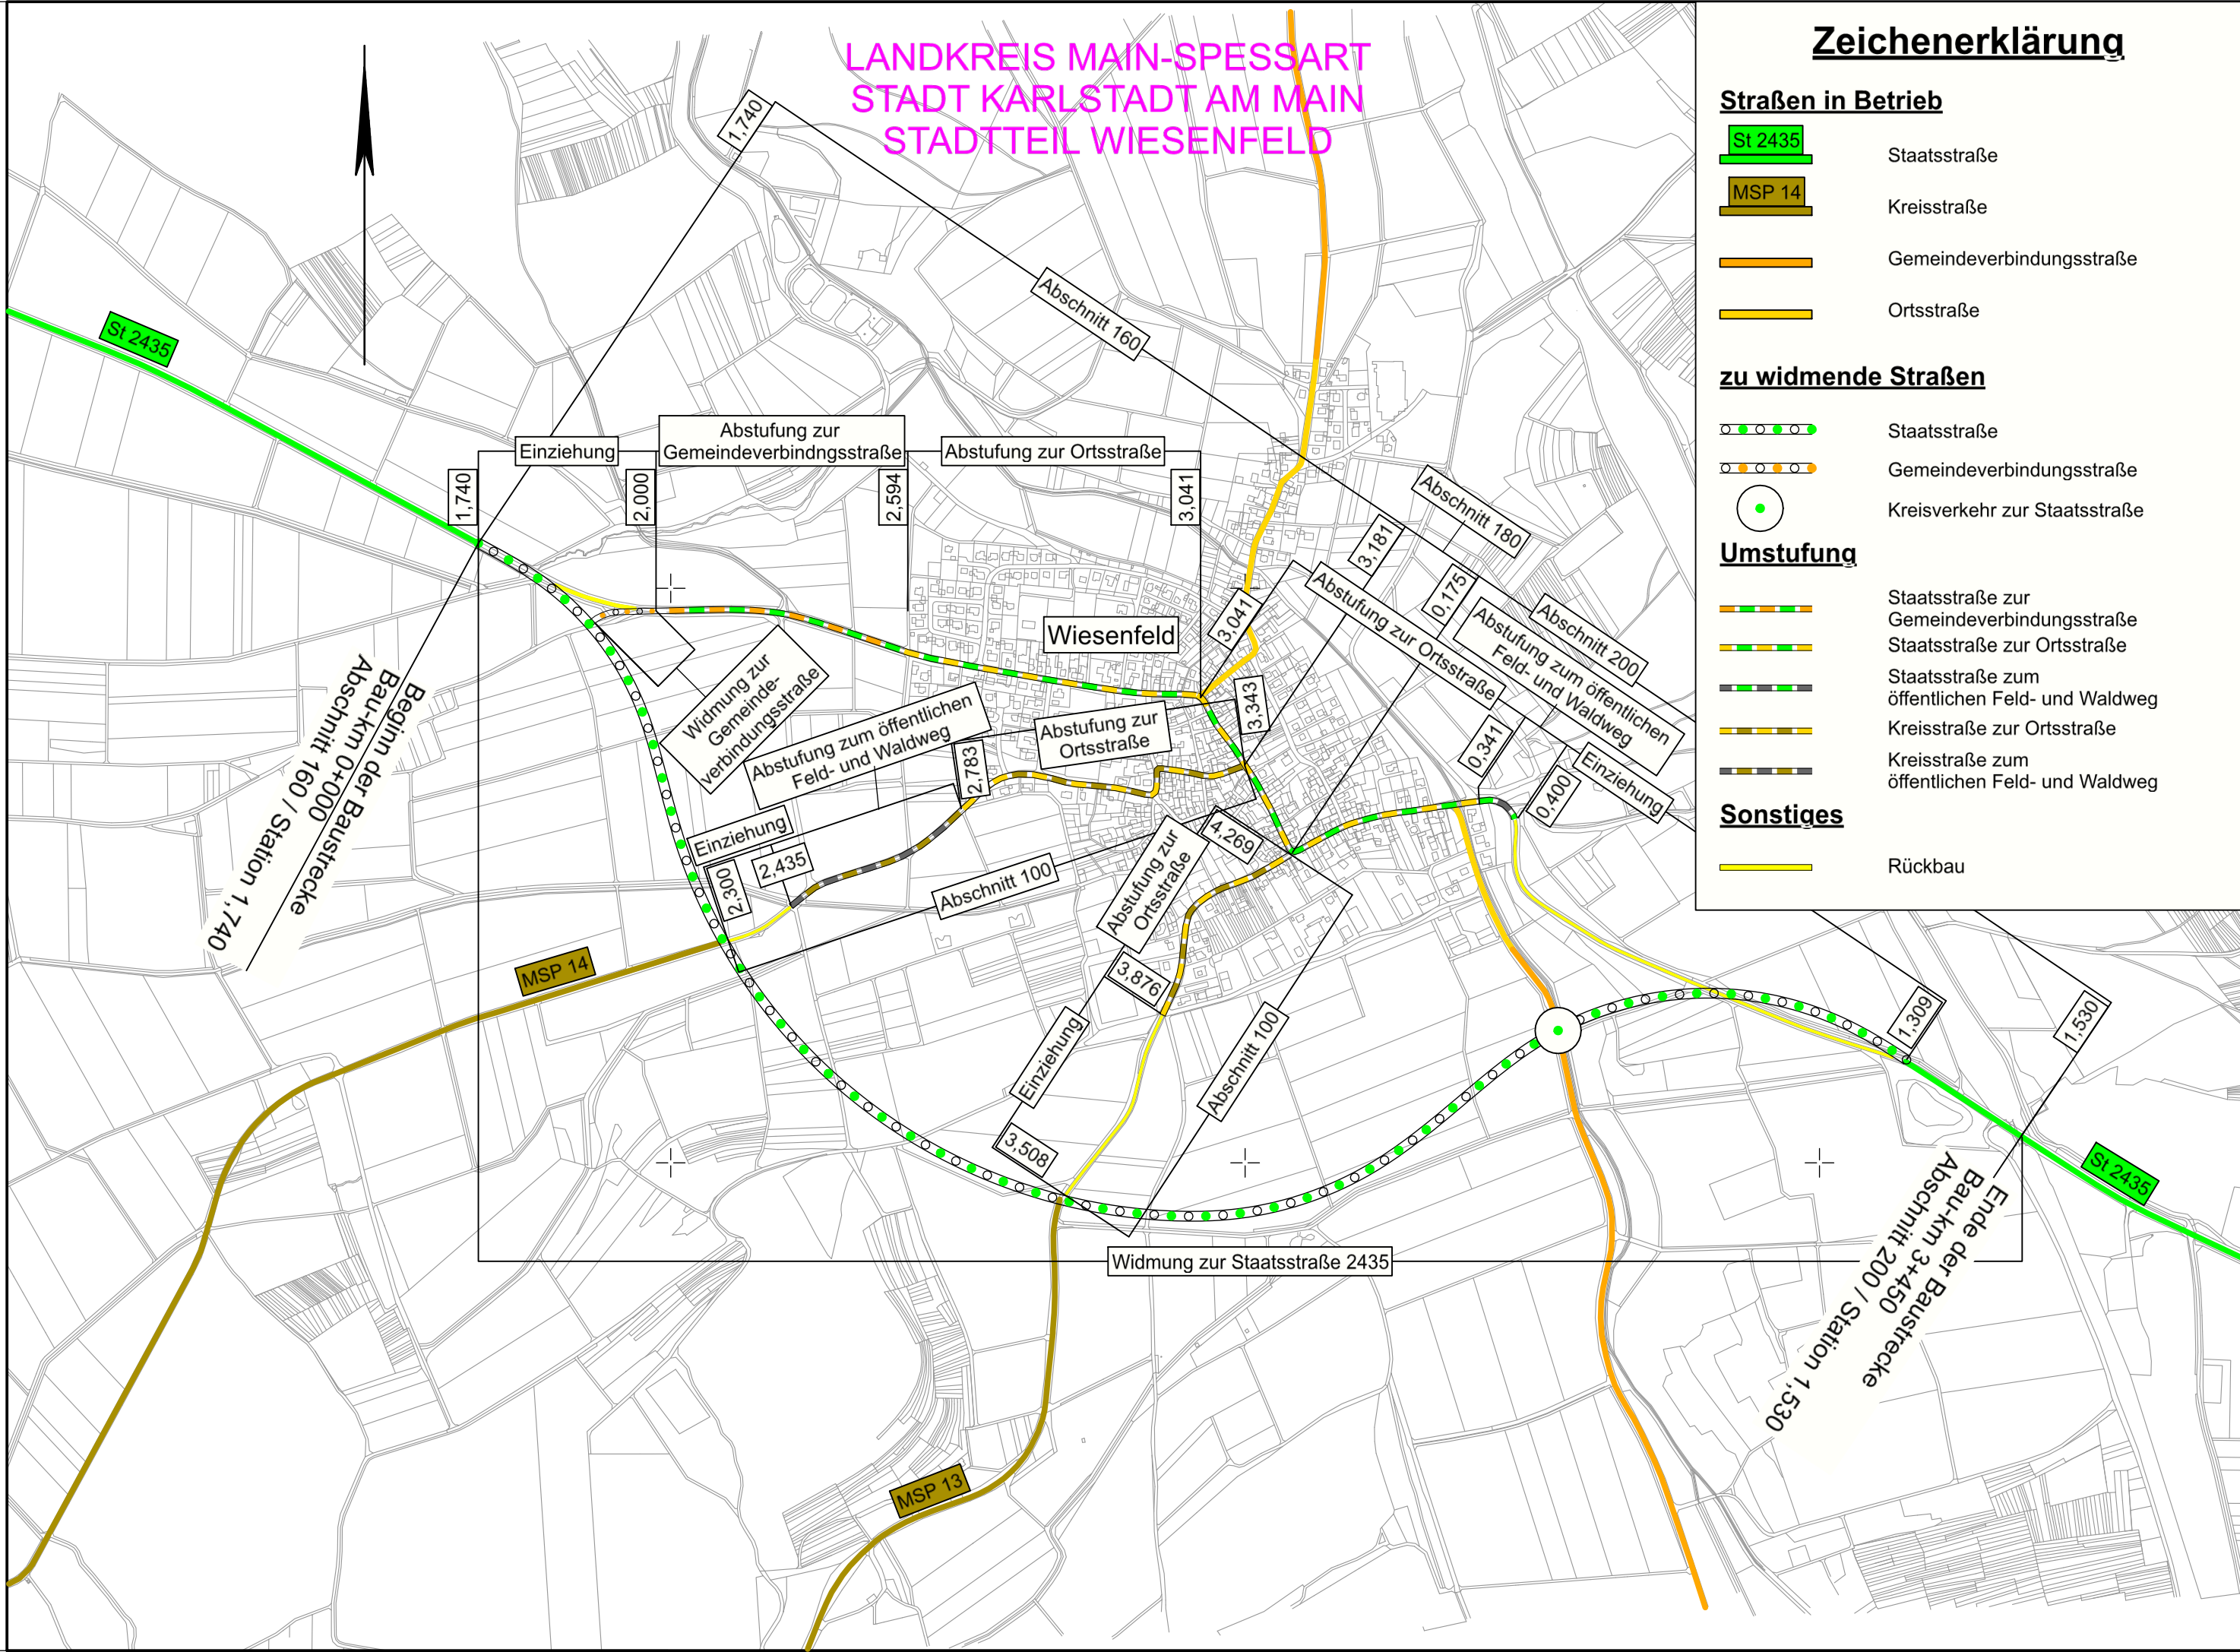

Unterlage 12 wird ersetzt durch Unterlage 12 T1

Auftragnehmer/Planverfasser:			Zeichen
 Ingenieure GmbH Heinrich-Hertz-Straße 2 64295 Darmstadt T 06151 885-0 F 06151 885-150	bearbeitet:	Juni 2019	bu
	gezeichnet:	Juni 2019	bu
	geprüft:	Juni 2019	ku
		Darmstadt, den 19.06.2019 Ort, Datum, Unterschrift	

Nr.	Art der Änderung	Datum	Zeichen

FESTSTELLUNGSENTWURF

 Stadt Karlstadt Fachbereich 3 Hoch- und Tiefbautechnik Zum Helfenstein 2 97753 Karlstadt	Unterlage / Blatt-Nr.: 12	
	Widmung / Umstufung / Einziehung	
Straße: St 2435	Station: Abschnitt 160 / Station 1,740 bis Abschnitt 200 / Station 1,530	Maßstab: 1 : 10.000
St 2435 St 2437 Lohr a. M. - Karlstadt B 27 Ortsumgehung Wiesenfeld		
Aufgestellt: Karlstadt, den 19.06.2019		
Dr. Paul Kruck Erster Bürgermeister		