


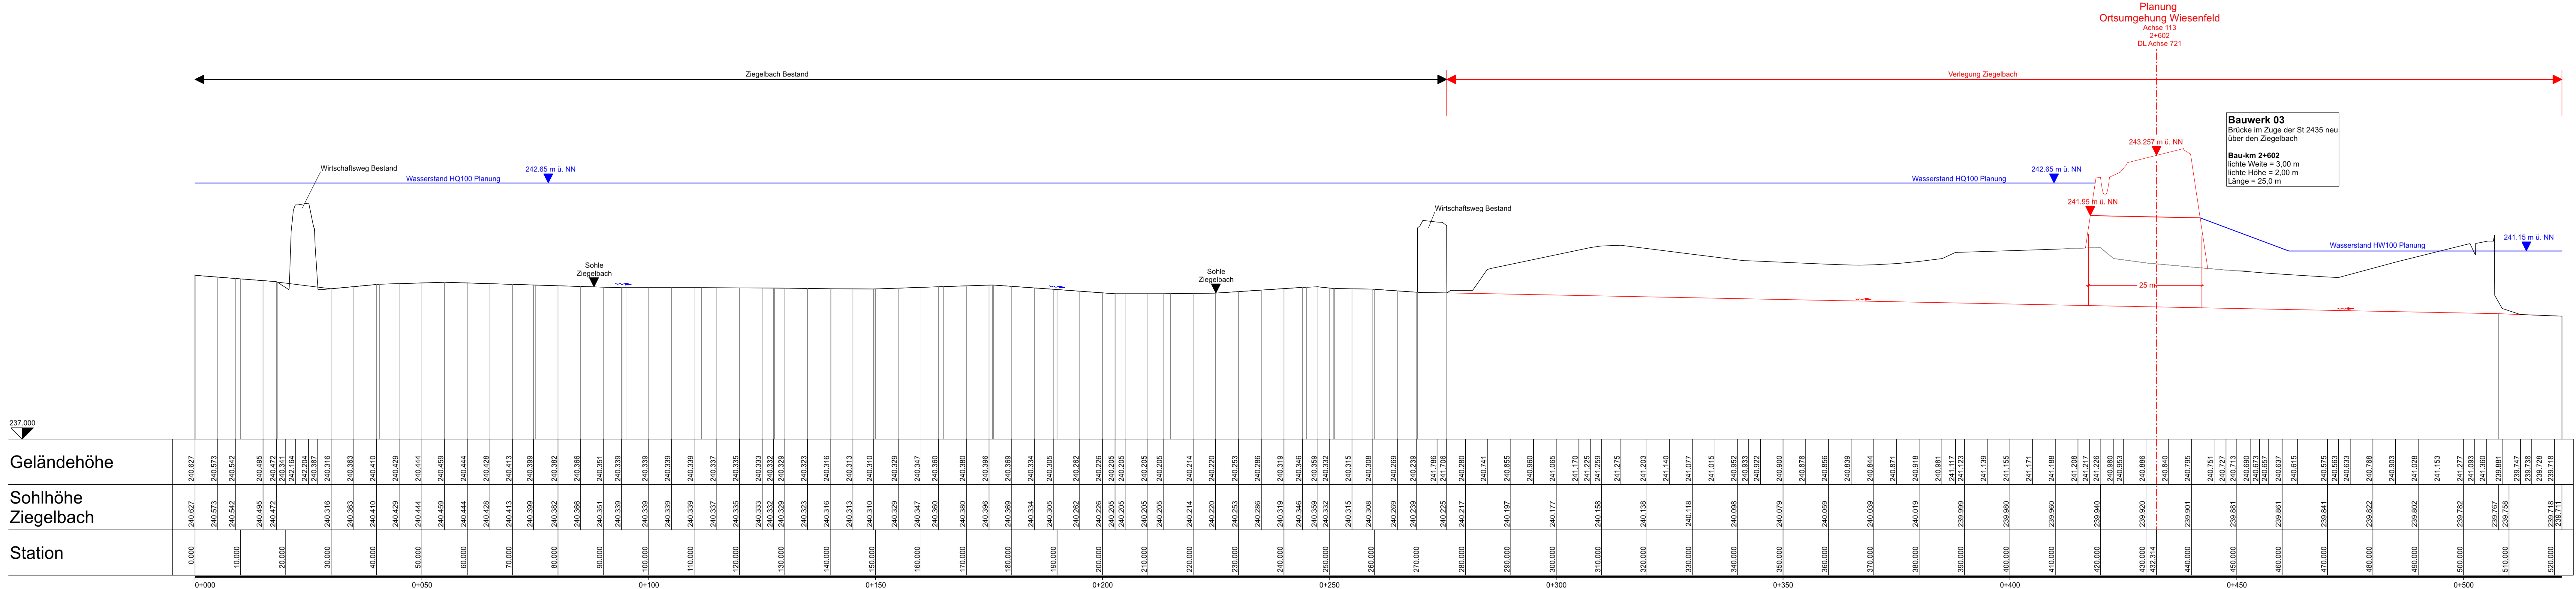

1. Tektur vom 29.04.2021 zum Feststellungsentwurf vom 19.06.2019		bearbeitet:	April 2021	rees
		gezeichnet:	April 2021	bu
		geprüft:	April 2021	ku
T1	Neue Unterlage zu hydraulischen Nachweisen Verlegung Ziegelbach			
Nr.	Änderungen gegenüber dem Feststellungsentwurf vom 19.06.2019			

Auftragnehmer/Planverfasser:		bearbeitet:	Mai 2020	rees
		gezeichnet:	Mai 2020	bu
		geprüft:	Mai 2020	ku
Ingenieure GmbH Heinrich-Hertz-Straße 2 64295 Darmstadt T 06151 885-0 F 06151 885-150		Darmstadt, den 15.01.2022 Ort, Datum, Unterschrift		

Nr.	Art der Änderung	Datum	Zeichen

FESTSTELLUNGSENTWURF

KARLSTADT Stadtverwaltung	Stadt Karlstadt Fachbereich 3 Hoch- und Tiefbautechnik Zum Helfenstein 2 97753 Karlstadt	Unterlage / Blatt-Nr.: 18.3 / 5 T1 Längsschnitt Ziegelbach HQ100
Straße: St 2435 Station: Abschnitt 160 / Station 1.740 bis Abschnitt 200 / Station 1.530		Maßstab: 1 : 500 / 50

St 2435 St 2437 Lohr a. M. - Karlstadt B 27 Ortsumgehung Wiesenfeld	
Aufgestellt: Karlstadt,	
1. Tektur aufgestellt: Karlstadt, den 29.04.2021 Michael Hornbach Erster Bürgermeister	