


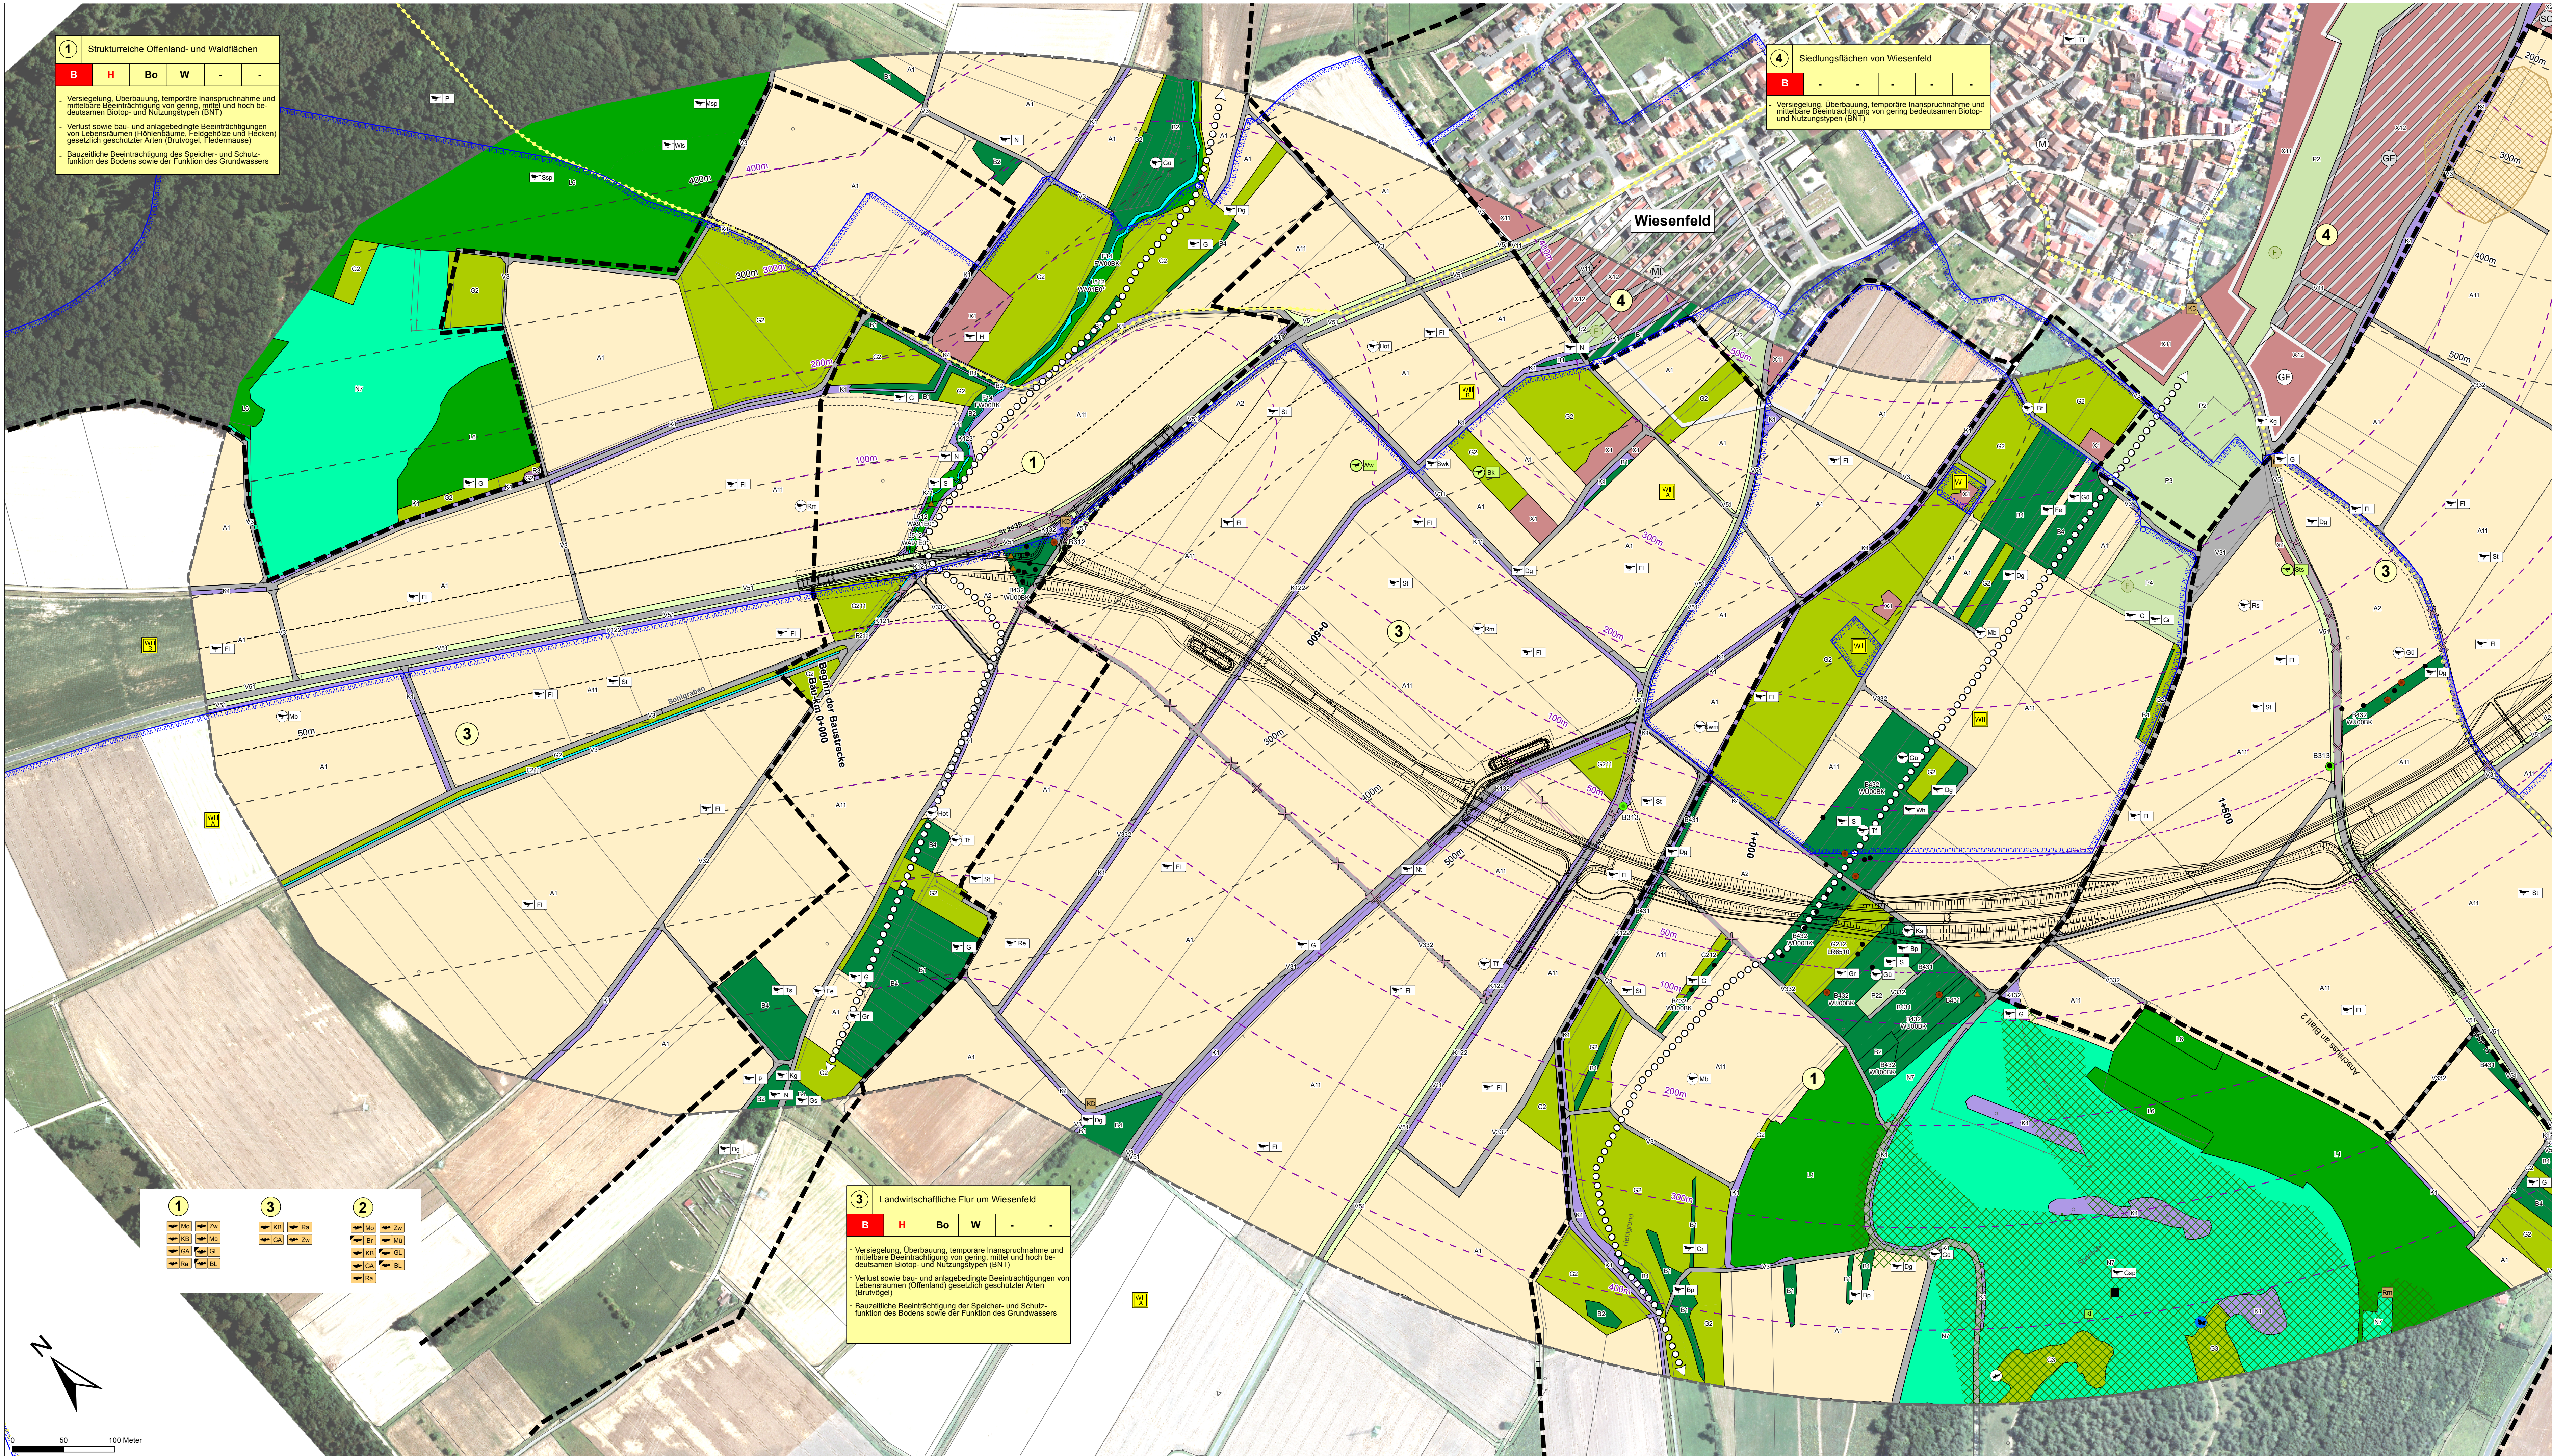

Strukturelle Offenland- und Waldflächen

B	H	Bo	W	-	-
---	---	----	---	---	---

Versiegelung, Überbauung, temporäre Inanspruchnahme und mittelbare Beeinträchtigung von gering, mittel und hoch bedeutsamen Biotop- und Nutzungstypen (BNT)

Verlust sowie bau- und anlagebedingte Beeinträchtigungen von Lebensräumen (FFH-Gebiet, Naturschutzgebiet und Naturdenkmal) gesetzlich geschützter Arten (Brutvogel, Fledermaus)

Bauzeitliche Beeinträchtigung der Speicher- und Schutzfunktion des Bodens sowie der Funktion des Grundwassers

Siedlungsflächen von Wiesenfeld

B	-	-	-	-	-
---	---	---	---	---	---

Versiegelung, Überbauung, temporäre Inanspruchnahme und mittelbare Beeinträchtigung von gering bedeutsamen Biotop- und Nutzungstypen (BNT)

Landwirtschaftliche Flur um Wiesenfeld

B	H	Bo	W	-	-
---	---	----	---	---	---

Versiegelung, Überbauung, temporäre Inanspruchnahme und mittelbare Beeinträchtigung von gering, mittel und hoch bedeutsamen Biotop- und Nutzungstypen (BNT)

Verlust sowie bau- und anlagebedingte Beeinträchtigungen von Lebensräumen (FFH-Gebiet, Naturschutzgebiet und Naturdenkmal) gesetzlich geschützter Arten (Brutvogel)

Bauzeitliche Beeinträchtigung der Speicher- und Schutzfunktion des Bodens sowie der Funktion des Grundwassers

Siedlungsflächen von Wiesenfeld

B	-	-	-	-	-
---	---	---	---	---	---

Versiegelung, Überbauung, temporäre Inanspruchnahme und mittelbare Beeinträchtigung von gering bedeutsamen Biotop- und Nutzungstypen (BNT)

Fließgewässer

F14 Mäßig veränderte Fließgewässer
F211 Gräten, naturfern

S-Fließgewässer

S122 Karmen Fließgewässer, bedingt naturnah

Ackerflur

A11 Intensiv bewirtschaftete Acker ohne oder mit stark verarmter Segelvegetation
A122 Intensiv bewirtschaftete Acker mit standardtypischer Segelvegetation
A2 Ackerflur

Grünland

G1 Intensivgrünland
G2 Extensivgrünland
G211 Mäßig extensiv genutztes, artenreiches Grünland
G212 Mäßig extensiv genutztes, artenreiches Grünland
G214 Artenspezifisches Grünland
G3 Magergrünland
G312 Bestenfalls Trocken-Heidegrünland und Wacholderheiden

R-Röhrichte und Großsegelgründe

R3 Großsegelgründe

Uferkante, Säume, Ruderal- und Staudenfluren (Graf- und Krautfluren)

K1 Uferkante, Säume, Ruderal- und Staudenfluren der planaren Hochmoorzone
K11 Artenspezifische Säume und Staudenfluren
K121 Mäßig artenspezifische Säume und Staudenfluren trocken-warmer Standorte
K122 Mäßig artenspezifische Säume und Staudenfluren frischer bis mäßig trockener Standorte
K123 Mäßig artenspezifische Säume und Staudenfluren feuchter bis nasser Standorte
K131 Artenspezifische Säume und Staudenfluren trocken-warmer Standorte
K132 Artenspezifische Säume und Staudenfluren frischer bis mäßig trockener Standorte

Felsen, Block- und Schuttfelder, Geröllfelder, vegetationsfrei-arme offene Bereiche

O4 Sonstige vegetations- und naturnah vegetationsfrei-arme offene Bereiche
O6 Abgrabungs- und Aufschüttungsflächen
O641 Eventuelle Abbaufallen aus Blöcken, Schutt, Sand, Kies oder ähnlichen Substraten, naturfern

Feldgehölze, Hecken, Gebüsche, Gehölzstrukturen

B1 Gebüsche und Hecken
B112 Mesophiles Gebüsch / Hecken
B2 Feldgehölze
B212 Feldgehölze mit überwiegend einheimischen, standortgerechten Arten, mittlere Ausprägung
B3 Einzelbäume, Baumreihen und Baumgruppen
B4 Streuzobestände
B431 Streuzobestände im Komplex mit intensiv bis extensiv genutztem Grünland, junge Ausprägung
B432 Streuzobestände im Komplex mit intensiv bis extensiv genutztem Grünland, mittlerer bis alte Ausprägung
B433 Einzelbäume - einheimischstandortgerecht
B512 - mittlere Ausprägung
B513 - alte Ausprägung

L-Laubmischwälder

L1 Standortgerechte Laubmischwälder trockener bzw. trocken-warmer Standorte
L12 Quercetum, Buch- und Hainbuchenwälder, mittlere Ausprägung
L14 Sonstige standortgerechte Laubmischwälder

N-Nadelmischwälder

N1 Nadelmischwälder

Freiflächen des Siedlungsbereichs

P2 Privatanlagen und Kleingartenanlagen
P22 Privatanlagen und Kleingartenanlagen, strukturreich
P3 Sport-/Spiel-/Erholungsanlagen
P4 Sonderflächen und Kleingartenanlagen im Siedlungsbereich
P412 Sonderflächen der Land- und Energiewirtschaft, teilweise

Siedlungsbereich, Industrie-, Gewerbe- und Sondergebiete

X1 Siedlungsbereich
X11 Dorf-, Kleinsiedlungs- und Wohngebiete
X12 Misch- und Gewerbegebiete
X13 Einzelgebäude im Außenbereich
X2 Industrie- und Gewerbegebiete

Verkehrsräume

V11 Verkehrsflächen der Straßen- und Flugverkehrs, versiegelt oder befestigt
V12 Gleisanlagen und Zwischenverkehrsflächen
V21 Gleisanlagen und Zwischenverkehrsflächen, versiegelt
V3 Rad-/Fußwege und Wirtschaftswege
V31 Rad-/Fußwege und Wirtschaftswege, versiegelt
V32 Rad-/Fußwege und Wirtschaftswege, unbefestigt
V33 Rad-/Fußwege und Wirtschaftswege, unbefestigt und bewachsen
V311 Grünflächen und Gehölzbestände junger bis mittlerer Ausprägung entlang von Verkehrsflächen

Typ nach Biotopkartierung oder FFH-Lebensraumtyp (LU) (S2012, 03/2010)

FW00K Natürliche und naturnahe Fließgewässer / Kein LRT
GE00K Mageres Algrasbestände und Grünlandbrachen / Kein LRT
GE00K Artenspezifisches Grünland / Kein LRT
GT010 Magergrasland, basenreich / G210
GW00K Warme Lebensräume / Kein LRT
LR010 Artenspezifische Flachland-Mähweiden mittlerer Standorte
SU00K Vegetationsfreie Wasserflächen in geschützten Gebieten / Kein LRT
WA010P Ausläufer / 9157
W00K Initiale Gebüsche und Gehölze / Kein LRT
W00K Feldgehölze, naturnah / Kein LRT
W00K Streuzobestände / Kein LRT
W00K Mischwälder, naturnah / Kein LRT

Habitatfunktionen

Vogel

Brutvogel	Nahrungsgast	Zugvogel
-----------	--------------	----------

Horst: besetzt Rotmilan

Biotopfunktionen

Biotop- und Nutzungstypen gem. Biotopverzeichnis Bayern (08/03/2014)

Fließgewässer

F14 Mäßig veränderte Fließgewässer
F211 Gräten, naturfern

S-Fließgewässer

S122 Karmen Fließgewässer, bedingt naturnah

Ackerflur

A11 Intensiv bewirtschaftete Acker ohne oder mit stark verarmter Segelvegetation
A122 Intensiv bewirtschaftete Acker mit standardtypischer Segelvegetation
A2 Ackerflur

Grünland

G1 Intensivgrünland
G2 Extensivgrünland
G211 Mäßig extensiv genutztes, artenreiches Grünland
G212 Mäßig extensiv genutztes, artenreiches Grünland
G214 Artenspezifisches Grünland
G3 Magergrünland
G312 Bestenfalls Trocken-Heidegrünland und Wacholderheiden

R-Röhrichte und Großsegelgründe

R3 Großsegelgründe

Uferkante, Säume, Ruderal- und Staudenfluren (Graf- und Krautfluren)

K1 Uferkante, Säume, Ruderal- und Staudenfluren der planaren Hochmoorzone
K11 Artenspezifische Säume und Staudenfluren
K121 Mäßig artenspezifische Säume und Staudenfluren trocken-warmer Standorte
K122 Mäßig artenspezifische Säume und Staudenfluren frischer bis mäßig trockener Standorte
K123 Mäßig artenspezifische Säume und Staudenfluren feuchter bis nasser Standorte
K131 Artenspezifische Säume und Staudenfluren trocken-warmer Standorte
K132 Artenspezifische Säume und Staudenfluren frischer bis mäßig trockener Standorte

Felsen, Block- und Schuttfelder, Geröllfelder, vegetationsfrei-arme offene Bereiche

O4 Sonstige vegetations- und naturnah vegetationsfrei-arme offene Bereiche
O6 Abgrabungs- und Aufschüttungsflächen
O641 Eventuelle Abbaufallen aus Blöcken, Schutt, Sand, Kies oder ähnlichen Substraten, naturfern

Feldgehölze, Hecken, Gebüsche, Gehölzstrukturen

B1 Gebüsche und Hecken
B112 Mesophiles Gebüsch / Hecken
B2 Feldgehölze
B212 Feldgehölze mit überwiegend einheimischen, standortgerechten Arten, mittlere Ausprägung
B3 Einzelbäume, Baumreihen und Baumgruppen
B4 Streuzobestände
B431 Streuzobestände im Komplex mit intensiv bis extensiv genutztem Grünland, junge Ausprägung
B432 Streuzobestände im Komplex mit intensiv bis extensiv genutztem Grünland, mittlerer bis alte Ausprägung
B433 Einzelbäume - einheimischstandortgerecht
B512 - mittlere Ausprägung
B513 - alte Ausprägung

L-Laubmischwälder

L1 Standortgerechte Laubmischwälder trockener bzw. trocken-warmer Standorte
L12 Quercetum, Buch- und Hainbuchenwälder, mittlere Ausprägung
L14 Sonstige standortgerechte Laubmischwälder

N-Nadelmischwälder

N1 Nadelmischwälder

Freiflächen des Siedlungsbereichs

P2 Privatanlagen und Kleingartenanlagen
P22 Privatanlagen und Kleingartenanlagen, strukturreich
P3 Sport-/Spiel-/Erholungsanlagen
P4 Sonderflächen und Kleingartenanlagen im Siedlungsbereich
P412 Sonderflächen der Land- und Energiewirtschaft, teilweise

Siedlungsbereich, Industrie-, Gewerbe- und Sondergebiete

X1 Siedlungsbereich
X11 Dorf-, Kleinsiedlungs- und Wohngebiete
X12 Misch- und Gewerbegebiete
X13 Einzelgebäude im Außenbereich
X2 Industrie- und Gewerbegebiete

Verkehrsräume

V11 Verkehrsflächen der Straßen- und Flugverkehrs, versiegelt oder befestigt
V12 Gleisanlagen und Zwischenverkehrsflächen
V21 Gleisanlagen und Zwischenverkehrsflächen, versiegelt
V3 Rad-/Fußwege und Wirtschaftswege
V31 Rad-/Fußwege und Wirtschaftswege, versiegelt
V32 Rad-/Fußwege und Wirtschaftswege, unbefestigt
V33 Rad-/Fußwege und Wirtschaftswege, unbefestigt und bewachsen
V311 Grünflächen und Gehölzbestände junger bis mittlerer Ausprägung entlang von Verkehrsflächen

Typ nach Biotopkartierung oder FFH-Lebensraumtyp (LU) (S2012, 03/2010)

FW00K Natürliche und naturnahe Fließgewässer / Kein LRT
GE00K Mageres Algrasbestände und Grünlandbrachen / Kein LRT
GE00K Artenspezifisches Grünland / Kein LRT
GT010 Magergrasland, basenreich / G210
GW00K Warme Lebensräume / Kein LRT
LR010 Artenspezifische Flachland-Mähweiden mittlerer Standorte
SU00K Vegetationsfreie Wasserflächen in geschützten Gebieten / Kein LRT
WA010P Ausläufer / 9157
W00K Initiale Gebüsche und Gehölze / Kein LRT
W00K Feldgehölze, naturnah / Kein LRT
W00K Streuzobestände / Kein LRT
W00K Mischwälder, naturnah / Kein LRT

Habitatfunktionen

Vogel

Brutvogel	Nahrungsgast	Zugvogel
-----------	--------------	----------

Horst: besetzt Rotmilan

Fledermäuse

Nachweis	potenziell
----------	------------

Mo Mopsfledermaus
Br Breitflügelfledermaus
KB Kleine Bartfledermaus
GA Großer Abendsegler
Ra Raufußfledermaus
Zw Zwergfledermaus
MU Mückenfledermaus
GL Graues Langohr
BL Braunes Langohr

Habitatstrukturen

Höhlenbaum	Baum mit Muldhöhl- spalte	Baum mit Spalten
------------	---------------------------	------------------

potenzielle und nachgewiesene Lebensräume

Haselmaus	Zauneidechse
-----------	--------------

ASK-Nachweise Arten der Roten Liste

Flammen-Adonisröschen (Adonis flammea)	Großes Knorpelkraut (Polycnemum majus)	Berberitzenzeile (Achimys defera)	Grüner Zipfelwürger (Calyptus rubi)	Perlmutterfalter (Argynnis adippe)	Segelfalter (Iphidolus podalirius)	Würfelflickwürger (Sialia sordida)	Bergsitzgans (Cicadetta montana)
--	--	-----------------------------------	-------------------------------------	------------------------------------	------------------------------------	------------------------------------	----------------------------------

Faunistische Funktionsbeziehungen

Austauschbeziehungen Fledermäuse

Erholungsfunktionen

Freizeitanlage (Sportplatz, Spielplatz, Kleingärten)	Radweg	Wanderweg
--	--------	-----------

Schutzgebiete, Flächen mit gesetzlichem Schutz

FFH-Gebiet	Naturschutzgebiet	Wasserschutzgebiet (Zone III/III)	Archiv für Kultur- & Naturgeschichte	Baudenkmal
------------	-------------------	-----------------------------------	--------------------------------------	------------

Weitere Planzeichen

Ökostatistisches (Bay/LU 2016)	Kartiergebiet Biotoptypen
--------------------------------	---------------------------

Wald mit besonderer Bedeutung gem. Waldfunktionsplan

für den Bodenschutz	für das Klima, lokal	als Lebensraum
---------------------	----------------------	----------------

Siedlungsflächen (laut Bebauungsplan)

Sondergebiete	Mischgebiete	Gewerbegebiete
---------------	--------------	----------------

(laut Flächennutzungsplan)

Sondergebiete	Gemischte Bauflächen	Gewerbliche Bauflächen	Gewerbegebiet
---------------	----------------------	------------------------	---------------

Bezugsräume

Abgrenzung des Bezugsraums

1	2	3	4
---	---	---	---

1 Strukturelle Offenland- und Waldflächen
2 Trockenlebensräume an den Hängen östlich und südöstlich von Wiesenfeld
3 Landwirtschaftliche Flur um Wiesenfeld
4 Siedlungsflächen von Wiesenfeld

Konfliktkennzeichnung

Nr. des Bezugsraums Bezeichnung des Bezugsraums

1	2	3	4
---	---	---	---

Funktion im Bezugsraum beeinträchtigt, Kompensation durch "B" mit abgedeckt (§ 7 Abs. 3 BayKompV), wenn Funktion nicht beeinträchtigt, dann "7"

Planungsrelevante Funktion: Regelfall nach § 7 Abs. 3 BayKompV tritt nicht zu

Funktionskennzeichnung

B	H	Bo	W	K	L
---	---	----	---	---	---

B Flächenbezogen bewertbare Merkmale und Ausprägung des Schutzguts Arten und Lebensräume (§ 5 Abs. 3 Satz 1 Nr. 1 BayKompV)
H Nicht flächenbezogen bewertbare Merkmale und Ausprägung des Schutzguts Arten und Lebensräume (§ 5 Abs. 3 Satz 1 Nr. 2 BayKompV)
Bo Bodenfunktionen
W Wasserfunktionen
K Klimafunktionen
L Landschaftsbildfunktionen/ landschaftsgebundene Erholungsfunktionen

Technische Planung

Trasse des geplanten Vorhabens	vorübergehende Inanspruchnahme	Rückbau
--------------------------------	--------------------------------	---------

Wirkdistanzen

Beeinträchtigungszone für Schadstoffeinträge

vor Ausbau	nach Ausbau
------------	-------------

Effektdistanzen gem. Gamiet & Mierwald (2010)

vor Ausbau	nach Ausbau
------------	-------------

Unterlage 19.1.2 Blatt 1 wird ersetzt durch Unterlage 19.1.2 Blatt 1 T1

ANUVA	ANUVA Stadt- und Umweltplanung KG Nordostpark 89 90411 Nürnberg Tel.: 091 14626276 eMail: info@anuva.de Internet: www.anuva.de	gezeichnet Datum 06/2019 bearbeitet 06/2019 geprüft Pipp Nürnberg, den 11.06.2019 Karl M. M. M.
KARLSTADT	Stadt Karlstadt Fachbereich 3 Hoch- und Tiefbautechnik Zum Helfenstein 2 91753 Karlstadt	Projekt-Nr.: Datum Zeichen
Nr.: Art der Änderung Datum Zeichen		

FESTSTELLUNGSENTWURF

Freistaat Bayern Staatliches Bauamt Würzburg Hofgasse 4, 97082 Würzburg, Tel. 093 100-0 Fax 093 100-2177 E-Mail: postfach@staatsbauamt.bayern.de	Unterlage / Blatt-Nr.: 19.1.2 / 1 Landespflegerischer Bestands- und Konfliktplan Maßstab: 1:2.500
St 2435 St 2437 Lohr a. M. - Karlstadt B 27 Ortsumgebung Wiesenfeld	
Aufgestellt: Karlsruhe, den 19.06.2019 Stadtverwaltung Dr. Paul Knack, Erster Bürgermeister	