


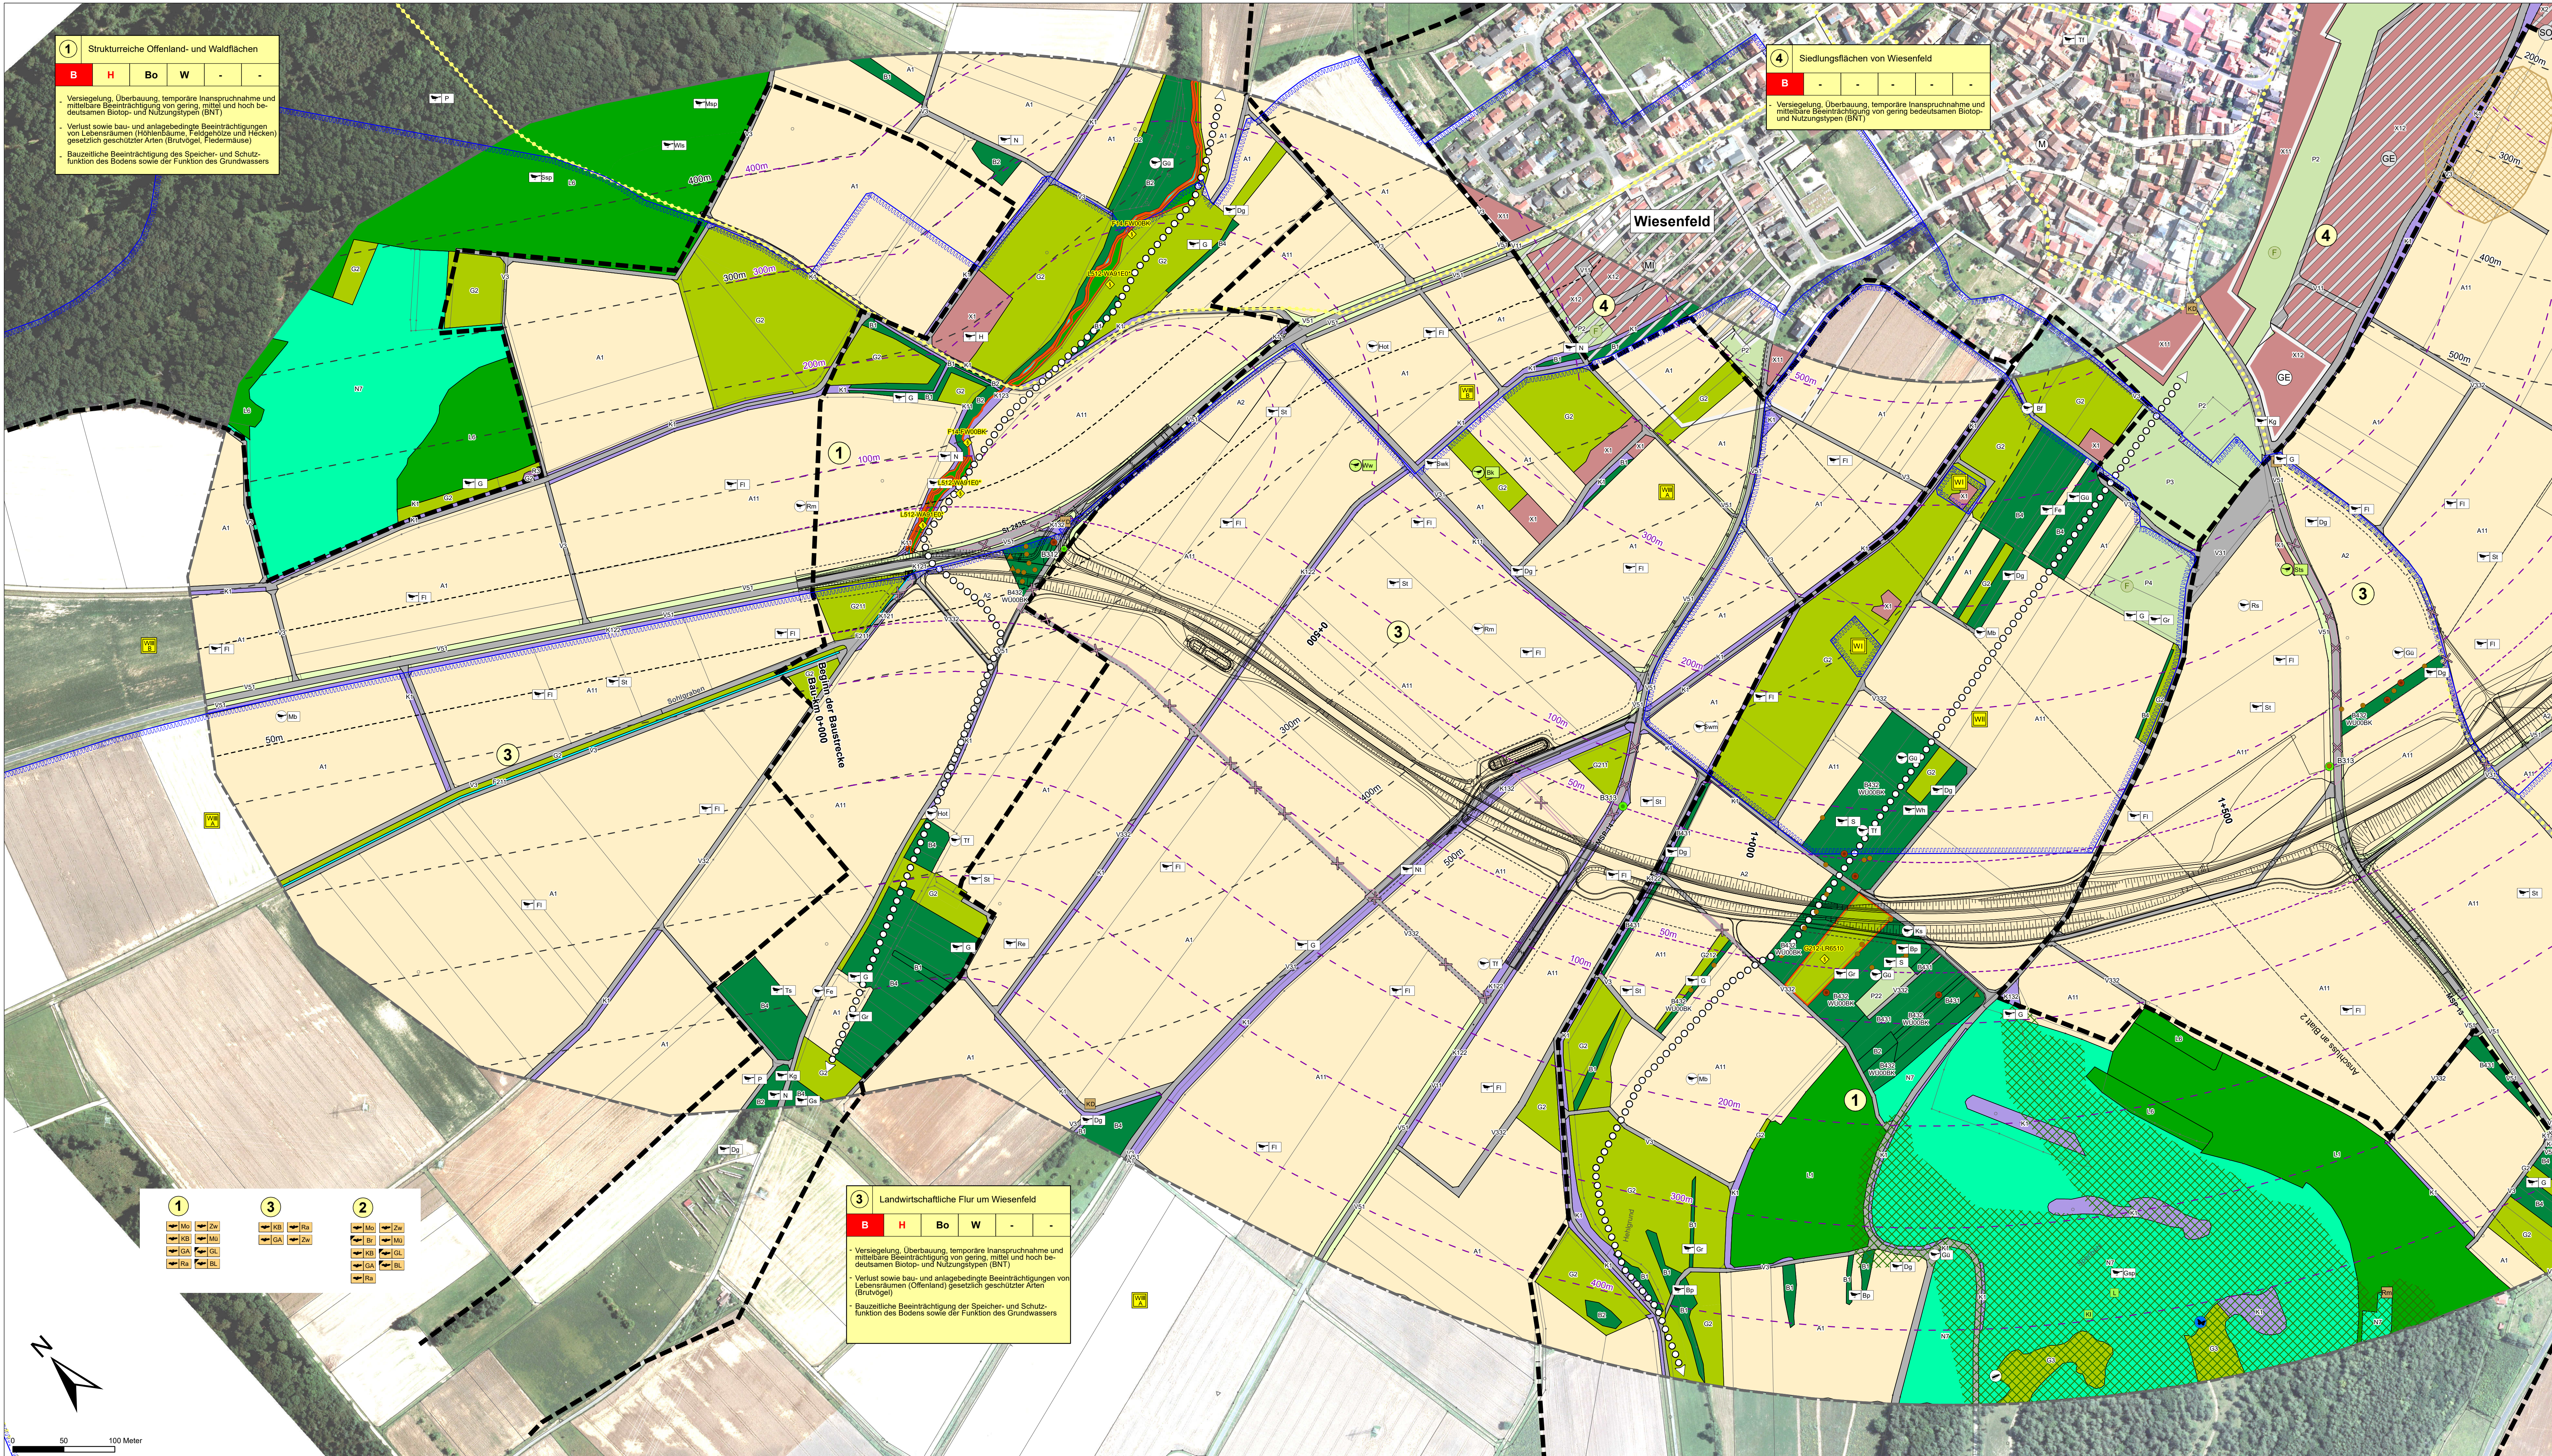

Biotopfunktionen

Biotope und Nutzungstypen gem. Biotopverflechtung Bayern (08B 03/2014)

Fließgewässer

- F14 Mäßig veränderte Fließgewässer
- F211 Gräben, naturnah

S-Bilgewässer

- G121 Eutrophe Stillgewässer, bedingt naturnah

Ackerfächer

- A11 Intensiv bewirtschaftete Acker ohne oder mit stark verarmter Segelvegetation
- A12 Intensiv bewirtschaftete Acker mit standardtypischer Segelvegetation
- A2 Ackerwälder

Grünland

- G1 Intensivgrünland
- G2 Extensivgrünland
- G212 Mäßig extensiv genutztes, artenreiches Grünland
- G214 Artreiches Extensivgrünland
- G3 Magergrünland
- G312 Besondere Trocken-Heidegrünland und Wacholderheiden

R-Röhrichte und Großsegelgründe

- R3 Großsegelgründe

Uferkante, Skäme, Ruderal- und Staudenfluren (Gra- und Krautfluren)

- K1 Uferkante, Skäme, Ruderal- und Staudenfluren der planar-hochmoorartigen Stufe
- K11 Artarme Skäme und Staudenfluren
- K121 Mäßig artreiche Skäme und Staudenfluren trocken-warmer Standorte
- K122 Mäßig artreiche Skäme und Staudenfluren frischer bis mäßig trockener Standorte
- K123 Mäßig artreiche Skäme und Staudenfluren feuchter bis nasser Standorte
- K131 Artreiche Skäme und Staudenfluren trocken-warmer Standorte
- K132 Artreiche Skäme und Staudenfluren frischer bis mäßig trockener Standorte

Felsen, Block- und Schuttfelder, Geröllfelder, vegetationsfreie arme offene Bereiche

- O4 Sonstige vegetationsfreie und naturnah vegetationsfreie arme offene Bereiche
- O6 Abgräbungs- und Aufschüttungsflächen
- O641 Erosions- und Aufschüttungsflächen aus Blöcken, Schutt, Sand, Kies oder ähnlichen Substraten, naturnah

Feldgehölze, Hecken, Gebüsche, Gehölzkulturen

- B1 Gebüsche und Hecken
- B112 Mesophiles Gebüsche / Hecken
- B2 Feldgehölze
- B21 Feldgehölze mit überwiegend einheimischen, standortgerechten Arten, mittlere Ausprägung
- B3 Einzelbäume, Baumreihen und Baumgruppen
- B4 Streuobstbestände
- B41 Streuobstbestände im Komplex mit intensiv bis extensiv genutztem Grünland, junge Ausbildung
- B432 Streuobstbestände im Komplex mit intensiv bis extensiv genutztem Grünland, mittlerer bis alte Ausbildung
- B433 Einzelbäume - einheimischstandortgerecht
- B434 B132 - mittlere Ausprägung
- B435 B133 - alte Ausprägung

L-Laubmischwälder

- L1 Standortgerechte Laubmischwälder trockener bzw. trocken-warmer Standorte
- L12 Quercetum, Buche- und Buchenmischwälder, mittlere Ausprägung
- L14 Sonstige standortgerechte Laubmischwälder

N-Nadelmischwälder

- N1 Nadelmischwälder

Freiflächen des Siedlungsbereichs

- P2 Privatgärten und Kleingartenanlagen
- P22 Privatgärten und Kleingartenanlagen, strukturreich
- P3 Sport-/Spiel-/Erholungsanlagen
- P4 Sonderflächen und Kleingärten im Siedlungsbereich
- P412 Sonderflächen der Land- und Energiewirtschaft, teilweise bewaldet

Siedlungsbereich, Industrie-, Gewerbe- und Sondergebiete

- X1 Siedlungsbereich
- X11 Dorf-, Kleinsiedlungs- und Wohngebiete
- X12 Misch- und Kleingebiete
- X13 Einzelgebäude im Außenbereich
- X2 Industrie- und Gewerbegebiete

Verkehrsräume

- V1 Verkehrsflächen des Straßen- und Flugverkehrs, versiegelt oder befestigt
- V2 Gleisanlagen und Zwerchgleisanlagen
- V21 Gleisanlagen und Zwerchgleisanlagen, versiegelt
- V3 Rad-Fußwege und Wirtschaftswege
- V31 Rad-Fußwege und Wirtschaftswege, versiegelt
- V32 Rad-Fußwege und Wirtschaftswege, unbefestigt
- V332 Rad-Fußwege und Wirtschaftswege, unbefestigt und bewachsen
- V311 Grünflächen und Gehölzbestände jünger bis mittlerer Ausprägung entlang von Verkehrsflächen

Typ nach Biotopkartierung oder FFH-Lebensraumtyp (LRT) (05/2012, 03/2010)

FW00BK Natürliche und naturnahe Fließgewässer / Kein LRT

GE00BK Mageres Algrasbestände und Grünlandbrachen / Kein LRT

GE00BK Artreiches Extensivgrünland / Kein LRT

GT010 Magergrasland, basenreich / G210

GW00BK Warme Laubmoose / Kein LRT

LR010 Artreiche Flachland-Mähwiesen mittlerer Standorte

SU00BK Vegetationsfreie Wasserflächen in geschützten Gewässern / Kein LRT

WA010P Ausläufer / R10P

WO00BK Intakte Gebüsche und Gehölze / Kein LRT

WO00BK Feldgehölze, naturnah / Kein LRT

WO00BK Streuobstbestände / Kein LRT

WO00BK Mischgebiete, naturnah / Kein LRT

Habitatfunktionen

Vögel

Brutvogel	Sondergebiete	Mischgebiete	Gewerbliche Bauflächen
Nahrungsgast			
Zugvogel			

Horst: besetzt Rotmilan

Bezugsräume

Abgrenzung des Bezugsraums

- Strukturreiche Offenland- und Waldflächen
- Trockenlebensräume an den Hängen östlich und südöstlich von Wiesenfeld
- Landwirtschaftliche Flur um Wiesenfeld
- Siedlungsflächen von Wiesenfeld

Konfliktkennzeichnung

Nr. des Bezugsraums Bezeichnung des Bezugsraums

Funktion im Bezugsraum beeinträchtigt, Kompensation durch "B" mit abgedeckt (§ 7 Abs. 3 BayKompV); wenn Funktion nicht beeinträchtigt, dann "V"

Planungsrelevante Funktion: Regelfall nach § 7 Abs. 3 BayKompV tritt nicht zu

Funktionskennzeichnung

Flächenbezogen bewertbare Merkmale und Ausprägung des Schutzguts Arten und Lebensräume (§ 5 Abs. 3 Satz 1 Nr. 1 BayKompV)

Nicht flächenbezogen bewertbare Merkmale und Ausprägung des Schutzguts Arten und Lebensräume (§ 5 Abs. 3 Satz 1 Nr. 2 BayKompV)

Bodenfunktionen Klimafunktionen

Wasserfunktionen Landschaftsbildfunktionen/landschaftsgebundene Erholungsfunktionen

Technische Planung

Trasse des geplanten Vorhabens

vorübergehende Inanspruchnahme

Rückbau

Wirkdistanzen

Beeinträchtigungszone für Schadstoffeinträge

vor Ausbau

nach Ausbau

Effektdistanzen gem. Garmel & Mierwald (2010)

vor Ausbau

nach Ausbau

Unterlage 19.1.2 Blatt 1 T1 wird ersetzt durch Unterlage 19.1.2 Blatt 1 T2

Unterlage 19.1.2 Blatt-Nr.1 T1 ersetzt Unterlage 19.1.2 Blatt-Nr.1

1. Tektur	vom 29.04.2021	gezeichnet	29.04.2021	Zeichen
zum Feststellungsentwurf vom 19.06.2019		bearbeitet	29.04.2021	Prüfung
		geprüft	29.04.2021	

T1 Verlegung Ziegelbach, Anpassung der Wegeplanung, Darstellung der §30 Biotop und der festgesetzten Deponie

Nr. Änderungen gegenüber dem Feststellungsentwurf vom 19.06.2019

ANUVA	ANUVA Stadt- und Umweltplanung	gezeichnet	06/2019	Zeichen
	Nordpark 89	bearbeitet	06/2019	Meyer
	90411 Nürnberg			
	Tel. 0911 4626278			
	eMail: info@anuva.de			
	Internet: www.anuva.de			

Projekt-Nr.

FESTSTELLUNGSENTWURF

Freistaat Bayern	Unterlage / Blatt-Nr.: 19.1.2 T1
Staatliches Bauamt Würzburg	Landespflegefachbereich Bestands- und Konfliktplan
Werkzeugstraße 4, 97082 Würzburg, Tel. 0931 302-100, Fax 0931 302-2117, E-Mail: postfach@staatsbauamt.bayern.de	Maßstab: 1:2.500
Strasse: St 2435 Station:	
PROJUS-Nr.:	
St 2435 St 2437 Lohr a. M. - Karlstadt B 27	
Ortsumgebung Wiesenfeld	
Aufgestellt: Karstadt, den 19.06.2019	
Dr. Paul Knick, Erster Bürgermeister	
1. Tektur aufgestellt: Karstadt, den 29.04.2021	
Michael Hombach, Erster Bürgermeister	