


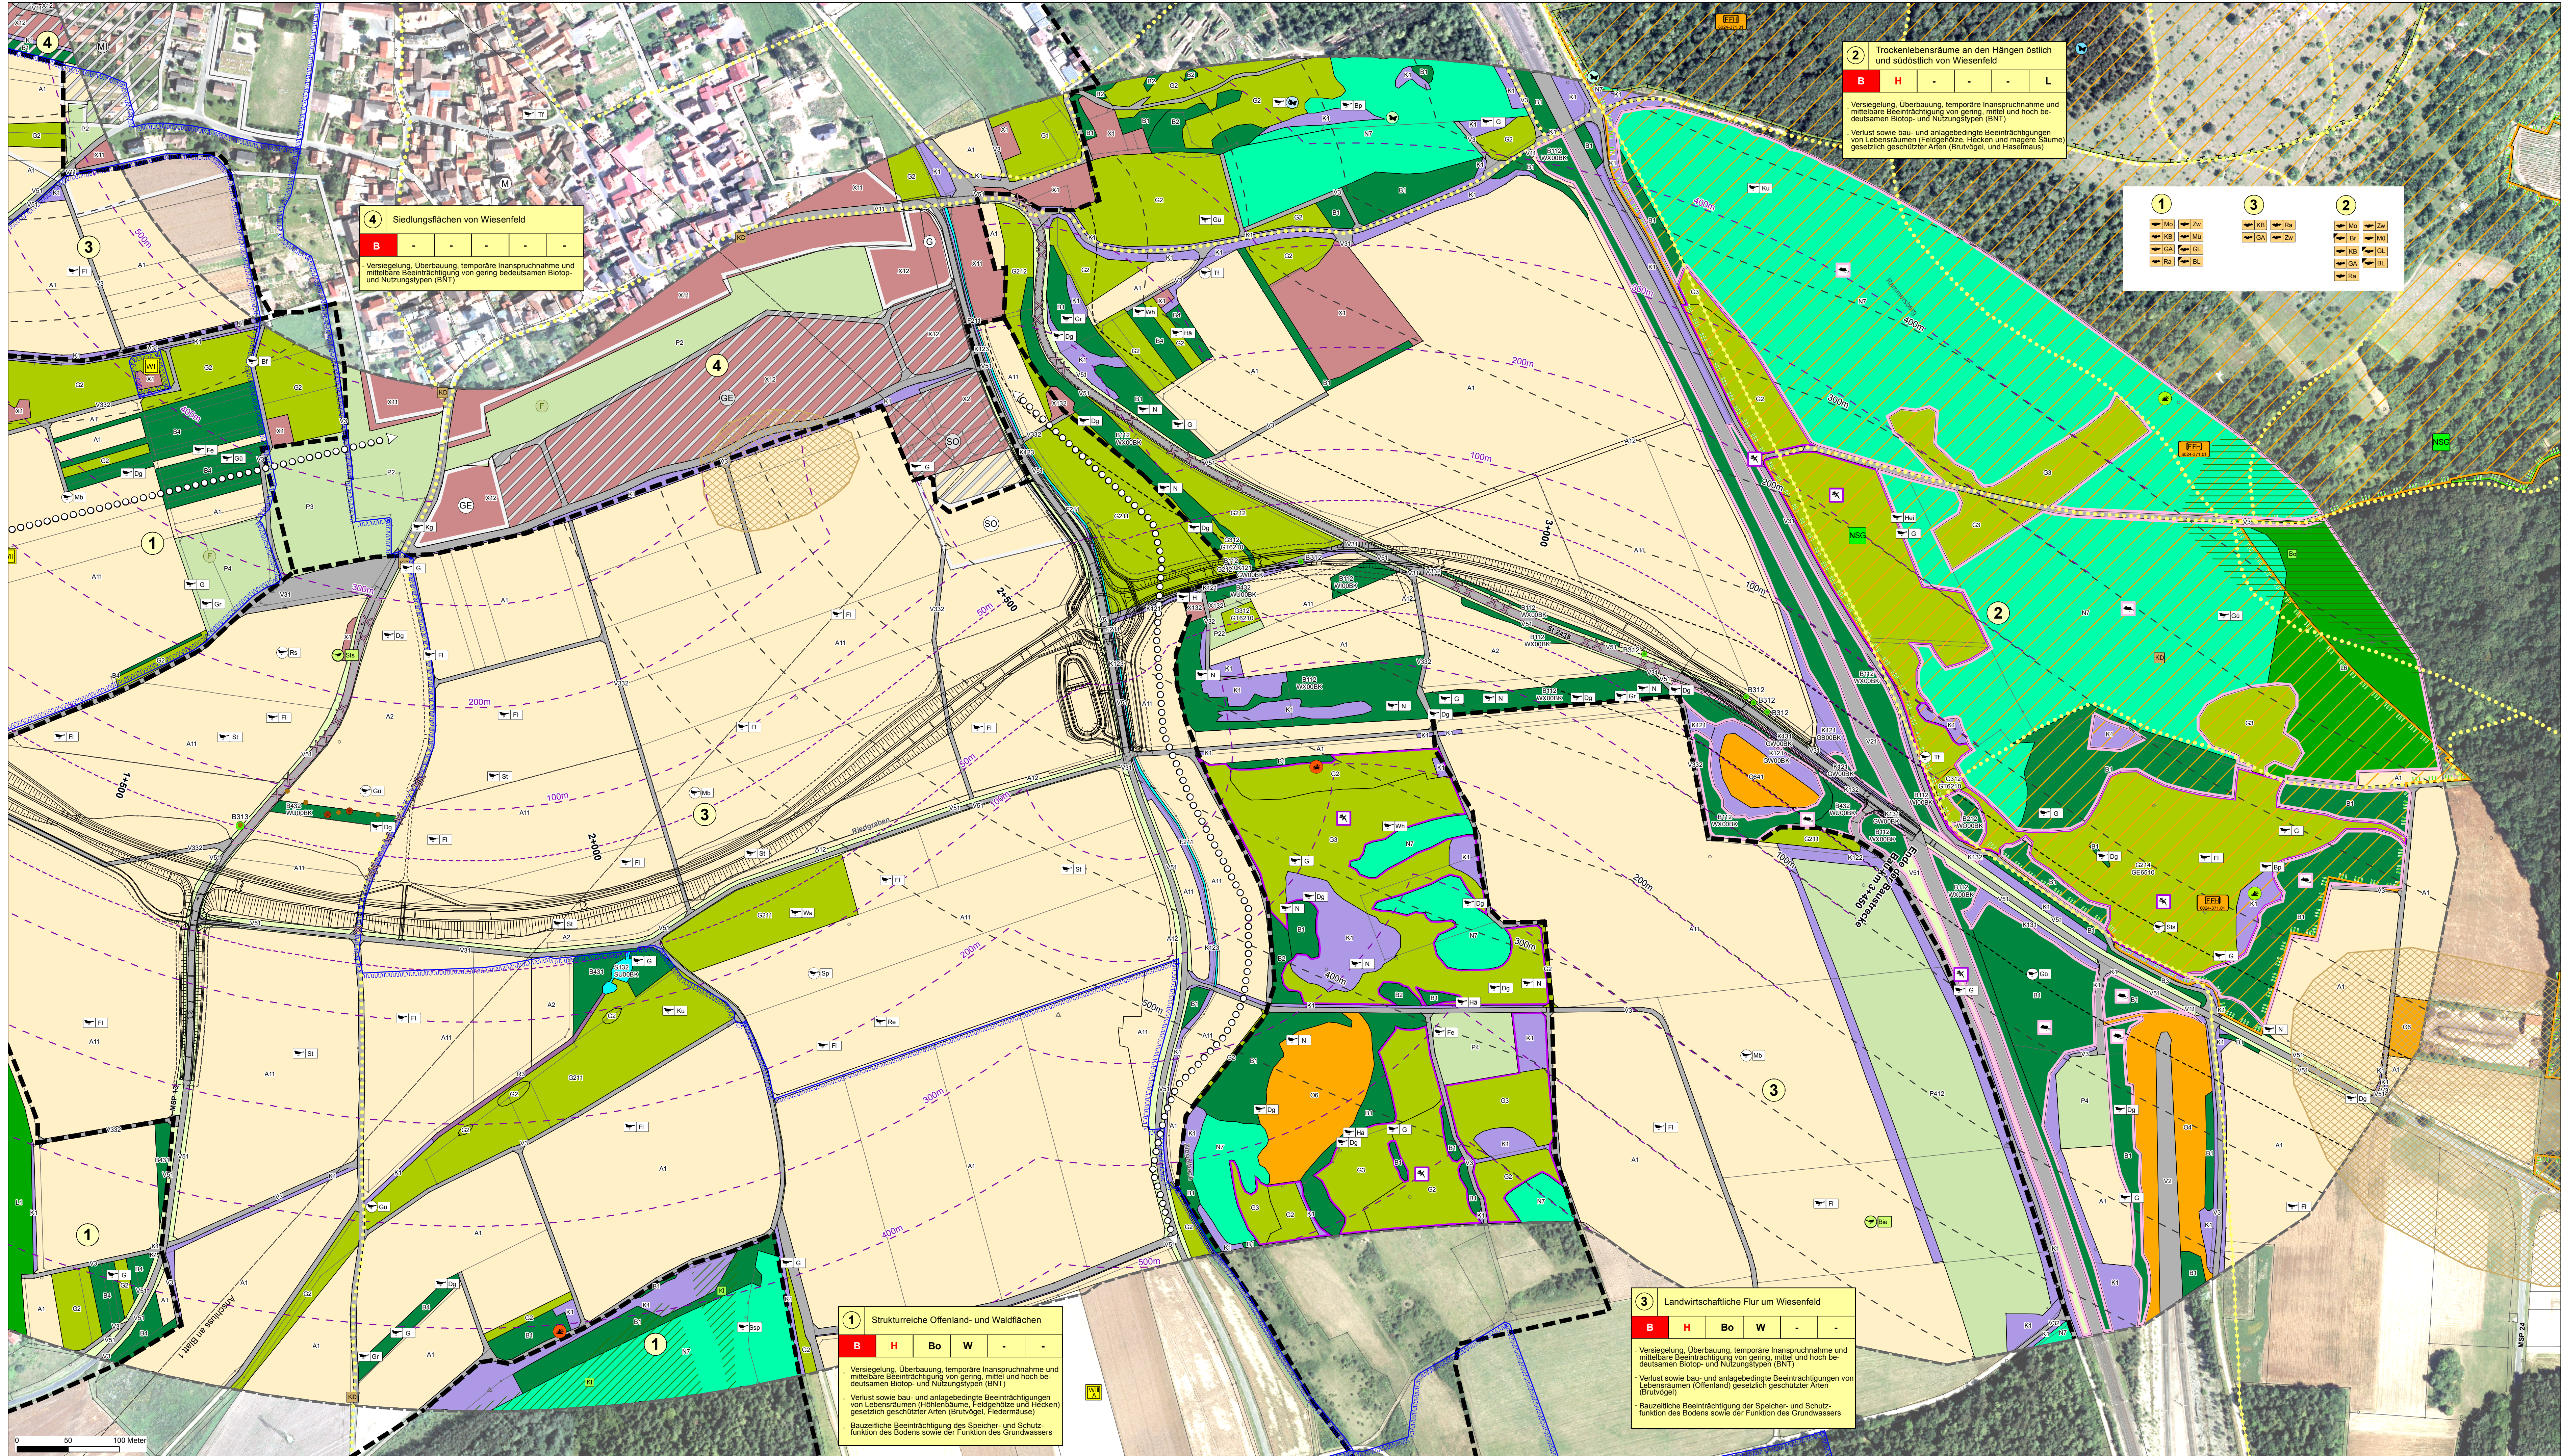

Biotopfunktionen

Biotoptypen und Nutzungstypen gem. Biotopverflechtung Bayern (08B 03/2014)

Fließgewässer

- F14 Mäßig veränderte Fließgewässer
- F211 Graben, naturnah

S-Bilgrünpflanz

- S120 Kesseltalfließgewässer, bedingt naturnah

Ackerfächer

- A1 Bewirtschaftete Acker
- A11 Intensiv bewirtschaftete Acker ohne oder mit stark verarmter Segelvegetation
- A12 Bewirtschaftete Acker mit standorttypischer Segelvegetation
- A2 Ackerstreifen

Grünland

- G1 Intensivgrünland
- G2 Extensivgrünland
- G211 Mäßig extensiv genutztes, artenreiches Grünland
- G212 Mäßig extensiv genutztes, artenreiches Grünland
- G214 Artenreiches Extensivgrünland
- G3 Magergrünland
- G312 Besondere Trocken-Heidegrünland und Wacholderheiden

R-Röhrichte und Großsegelgründe

- R3 Großsegelgründe

Uferkante, Skulptur-, Ruderal- und Staudenfluren (Gru- und Krautfluren)

- K1 Uferkante, Skulptur-, Ruderal- und Staudenfluren der planaren-hochmoorartigen Stufe
- K11 Artenarme Skulptur- und Staudenfluren
- K121 Mäßig artenreiche Skulptur- und Staudenfluren trocken-warmer Standorte
- K122 Mäßig artenreiche Skulptur- und Staudenfluren frischer bis mäßig trockener Standorte
- K123 Mäßig artenreiche Skulptur- und Staudenfluren feuchter bis nasser Standorte
- K131 Artenreiche Skulptur- und Staudenfluren trocken-warmer Standorte
- K132 Artenreiche Skulptur- und Staudenfluren frischer bis mäßig trockener Standorte

Felsen, Block- und Schutthalden, Geröllfelder, vegetationsfreie -arme offene Bereiche

- O4 Sonstige naturnahe und naturnah vegetationsfreie -arme offene Bereiche
- O6 Abgrabungs- und Aufschüttungsflächen
- O641 Erosions- und Aufschüttungsflächen aus Blöcken, Schutt, Sand, Kies oder bindigen Substraten, naturnah

Feldgehölze, Hecken, Gebüsche, Gehölzstrukturen

- B1 Gebüsche und Hecken
- B112 Mesophiles Gebüsch / Hecken
- B2 Feldgehölze
- B212 Feldgehölze mit überwiegend einheimischen, standortgerechten Arten, mittlere Ausprägung
- B3 Einzelbäume, Baumreihen und Baumgruppen
- B4 Strauchbestände
- B41 Strauchbestände im Komplex mit intensiv bis extensiv genutztem Grünland, junge Ausprägung
- B432 Strauchbestände im Komplex mit intensiv bis extensiv genutztem Grünland, mittlerer bis alte Ausprägung
- B433 Einzelbäume - einheimischstandortgerecht
- B512 - mittlere Ausprägung
- B513 - alte Ausprägung

L-Laubmischwälder

- L1 Standortgerechte Laubmischwälder trockener bzw. trocken-warmer Standorte
- L12 Quercetum, Buch- und Hainbuchenwälder, mittlere Ausprägung
- L14 Sonstige standortgerechte Laubmischwälder

N-Nadelmischwälder

- N1 Nadelmischwälder

Freiflächen des Siedlungsbereichs

- P2 Privatsiedlungen und Kleingartenanlagen
- P22 Privatsiedlungen und Kleingartenanlagen, strukturreich
- P3 Sport-/Spiel-Erholungsanlagen
- P4 Sonderflächen und Kleingartenanlagen in Siedlungsbereich
- P412 Sonderflächen der Land- und Energiewirtschaft, teilweise naturnah

Siedlungsbereich, Industrie-, Gewerbe- und Sondergebiete

- X1 Siedlungsbereich
- X11 Dorf-, Kleinsiedlung und Wohngebiete
- X12 Misch- und Kleingebiete
- X13 Einzelgebäude im Außenbereich
- X2 Industrie- und Gewerbegebiete

Verkehrstrassen

- V11 Verkehrsflächen der Straßen- und Flugverkehrs, versiegelt oder befestigt
- V2 Gleisanlagen und Zwischenverkehrsflächen
- V21 Gleisanlagen und Zwischenverkehrsflächen, versiegelt
- V3 Rad-Fußwege und Wirtschaftsweg, versiegelt
- V31 Rad-Fußwege und Wirtschaftsweg, versiegelt
- V32 Rad-Fußwege und Wirtschaftsweg, unbefestigt
- V332 Rad-Fußwege und Wirtschaftsweg, unbefestigt und bewachsen
- V311 Grünflächen und Gehölzbestände junger bis mittlerer Ausprägung entlang von Verkehrsflächen

Typ nach Biotopkartierung oder FFH-Lebensraumtyp (LU) 05/2012, 03/2010

FW00BK Natürliche und naturnahe Fließgewässer / Kein LRT

GE00BK Magerer Graslandstreifen und Grünlandbrachen / Kein LRT

GE00BK Artenreiches Extensivgrünland / Kein LRT

GT00BK Magergrünland, basenreich / G210

GW00BK Warme Laubmoose / Kein LRT

LR00BK Artenreiche Flachland-Mähwiesen mittlerer Standorte

SU00BK Vegetationsfreie Wasserflächen in geschützten Gewässern / Kein LRT

WA00BK Ausläufer / 9157

WO00BK Intakte Gebüsche und Gehölze / Kein LRT

WO00BK Feldgehölze, naturnah / Kein LRT

WO00BK Strauchbestände / Kein LRT

WO00BK Mesophile Gebüsche, naturnah / Kein LRT

Bezugsräume

Abgrenzung des Bezugsraums

- Strukturelle Offenland- und Waldflächen
- Trockenlebensräume an den Hängen östlich und südöstlich von Wiesenfeld
- Landwirtschaftliche Flur um Wiesenfeld
- Siedlungsflächen von Wiesenfeld

Konfliktkennzeichnung

Nr. des Bezugsraums Bezeichnung des Bezugsraums

Funktion im Bezugsraum beeinträchtigt, Kompensation durch "B" mit abgedeckt (§ 7 Abs. 3 Satz 3 BayKOMPV), wenn Funktion nicht beeinträchtigt, dann "L"

Planungsrelevante Funktion: Regelfall nach § 7 Abs. 3 BayKOMPV tritt nicht zu

Funktionskennzeichnung

Funktion im Bezugsraum beeinträchtigt, Kompensation durch "B" mit abgedeckt (§ 7 Abs. 3 Satz 3 BayKOMPV), wenn Funktion nicht beeinträchtigt, dann "L"

Nicht flächenbezogen bewertbare Merkmale und Ausprägung des Schutzguts Arten und Lebensräume (§ 5 Abs. 3 Satz 1 Nr. 2 BayKOMPV)

Bodenfunktionen Wasserfunktionen Klimafunktionen Landschaftsbildfunktionen/landschaftsgebundene Erholungsfunktionen

Technische Planung

Trasse des geplanten Vorhabens

Vorübergehende Inanspruchnahme

Rückbau

Wirkdistanzen

Beeinträchtigungszonen für Schadstoffeinträge

vor Ausbau

nach Ausbau

Effektdistanzen gem. Gamiet & Mierwald (2010)

vor Ausbau

nach Ausbau

Faunistische Funktionsbeziehungen

Austauschbeziehungen Fledermäuse

Erholungsfunktionen

Freizeitanlage (Sportplatz, Spielplatz, Kleingärten)

Radweg

Wanderweg

Schutzgebiete, Flächen mit gesetzlichem Schutz

FFH-Gebiet

Naturschutzgebiet

Wasserschutzgebiet (Zone III/III)

Archiv für Kultur- & Naturgeschichte

Baudenkmal

Weitere Planzeichen

Ökostatistisches (Bay/LU 2016)

Kartengebiet Biotoptypen

Wald mit besonderer Bedeutung gem. Waldfunktionsplan

für den Bodenschutz

für das Klima, lokal

als Lebensraum

Habitatfunktionen

Vogel

Brutvogel

Nahrungsgast

Zugvogel

Horst: besetzt Rotmilan

Brutvogel (laut Bebauungsplan)

Sondergebiete

Mischgebiete

Gewerbegebiete

Sondergebiete

Gemischte Bauflächen

Gewerbliche Bauflächen

Gewerbegebiet

Unterlage 19.1.2 Blatt 2 wird ersetzt durch Unterlage 19.1.2 Blatt 2 T1

ANUVA Stadt- und Umweltplanung KG
Nordostpark 69
90411 Nürnberg
Tel.: 091 14602676
E-Mail: info@anuva.de
Internet: www.anuva.de

gezeichnet Datum
bearbeitet 06/2019 Meyer
geprüft 06/2019 Popp
Nürnberg, den

Karlsruhe Stadtverwaltung

Stadtkarlsruhe
Fachbereich 3
Hoch- und Tiefbautechnik

Projekts-Nr.
Zum Heiligenstein 2
97753 Karlsruhe

Nr.	Art der Änderung	Datum	Zeichen

FESTSTELLUNGSENTWURF

Freistaat Bayern
Staatliches Bauamt Würzburg
Hofweg 4, 97082 Würzburg, Tel. 0931 350-0, Fax 0931 350-2117, E-Mail: postfach@staatsbauamt.bayern.de

Strasse: St 2435 Station:
PROJUS-Nr.:

Unterlage / Blatt-Nr.: 19.1.2 / 2
Landschaftspflegerischer Bestands- und Konfliktplan
Maßstab: 1:2.500

St 2435 St 2437 Lohr a. M. - Karstadt B 27
Ortsumgehung Wiesenfeld

Aufgestellt:
Karstadt, den 19.05.2019
Stadtverwaltung

Dr. Paul Knack, Erster Bürgermeister