


Y 3544214.000  
X 5541791.000

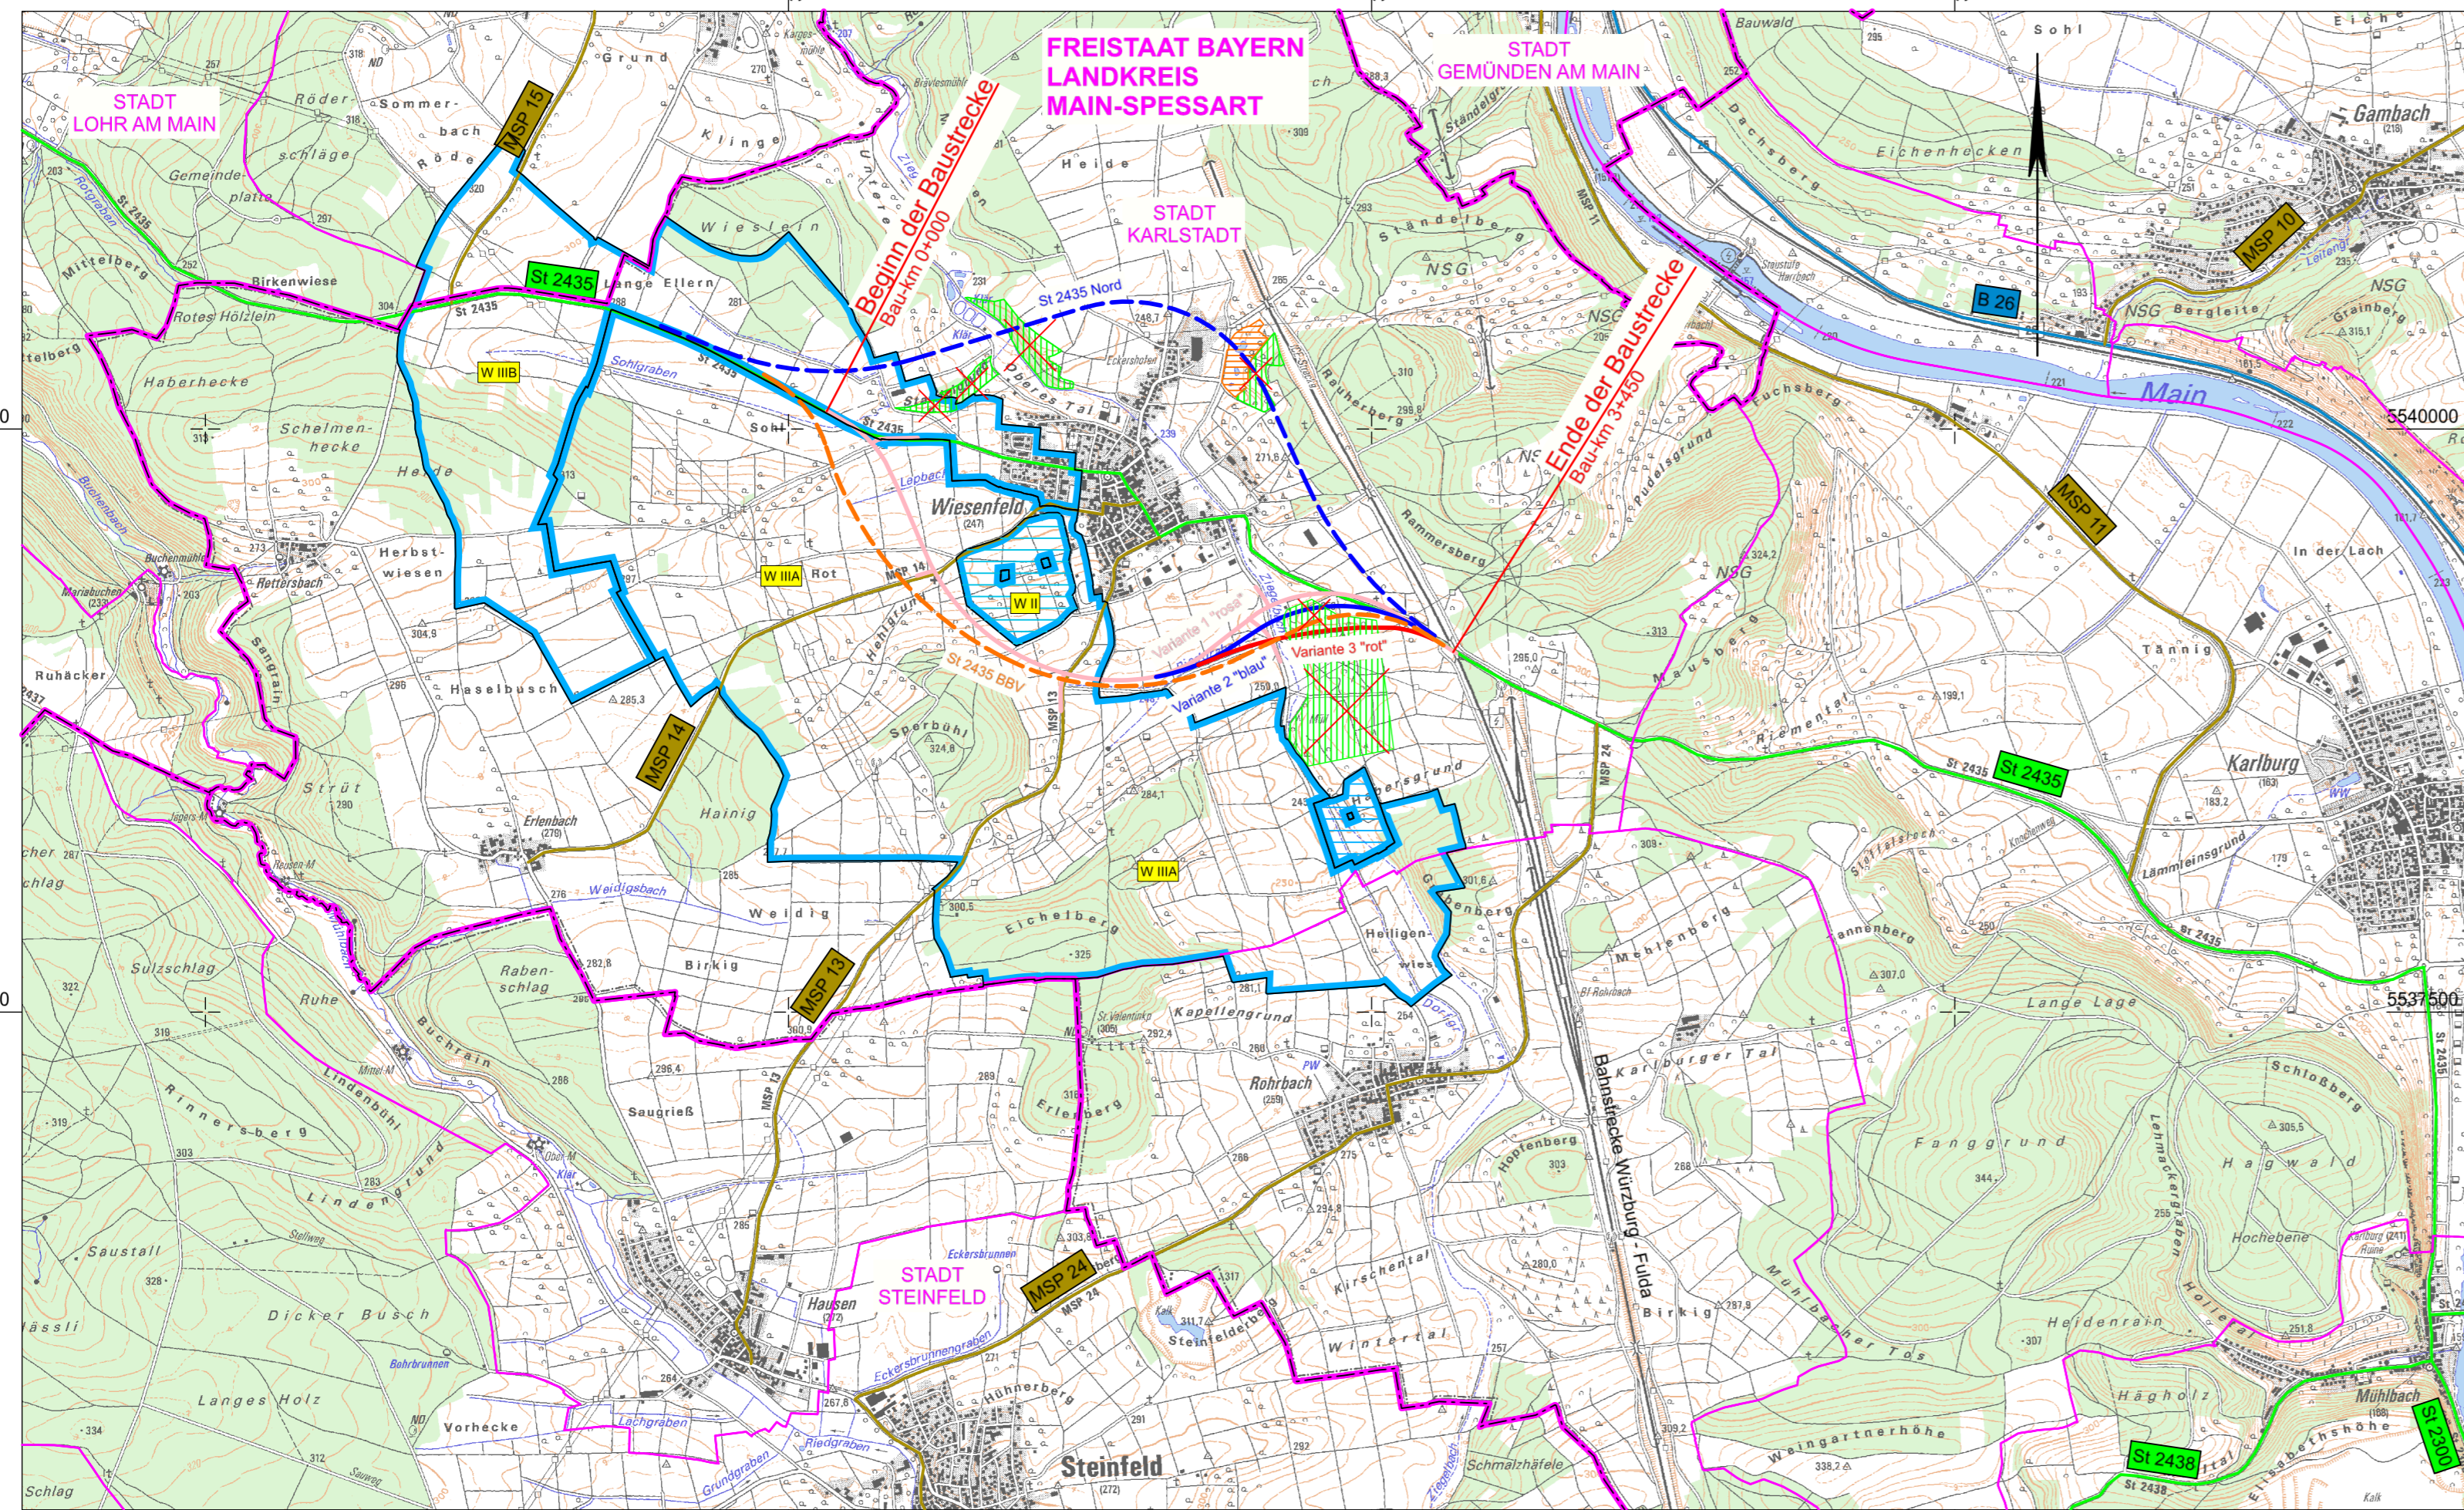

Y 3544214.000  
X 5535366.000

Y 3554714.000  
X 5541791.000

Y 3554714.000  
X 5535366.000

**Zeichenerklärung**

<b>Varianten</b>	Variante 1 "rosa"		Variante 2 "blau"
	Variante 3 "rot"		Variante St 2435 Nord
	Variante St 2435 BBV		
<b>Straßennetz</b>			<b>Schutzgebiete</b>
	Bundesstraße	MSP 10	Natur, Landschaft, Wasser
	Staatsstraße		W II Wasserschutzzone II
			W IIIA/B Wasserschutzzone IIIA / IIIB
<b>Verwaltung</b>	Gemarkungsgrenze		Gemeindegrenze
<b>Sonstiges</b>	ehemalige Tongrube		Bjxpp

Unterlage 2 Blatt Nr. 3 T1 ersetzt Unterlage 2 Blatt Nr. 3

**1. Tektur** vom 29.04.2021  
zum Feststellungsentwurf vom 19.06.2019

bearbeitet:	April 2021	bu
gezeichnet:	April 2021	bu
geprüft:	April 2021	ku

T1	Fläche Biotop entfällt
Nr.	Änderungen gegenüber dem Feststellungsentwurf vom 19.06.2019

Auftragnehmer/Planverfasser:

**KREBS+KIEFER**

Ingenieure GmbH  
Heinrich-Hertz-Straße 2 | 64295 Darmstadt  
T 06151 885-0 | F 06151 885-150

bearbeitet:	Juni 2019	bu
gezeichnet:	Juni 2019	bu
geprüft:	Juni 2019	ku

Darmstadt, den 19.06.2019  
Ort, Datum, Unterschrift

Nr.	Art der Änderung	Datum	Zeichen

# FESTSTELLUNGSENTWURF

	<b>Stadt Karlstadt</b> Fachbereich 3 Hoch- und Tiefbautechnik Zum Helfenstein 2 97753 Karlstadt	Unterlage / Blatt-Nr.: 2 / 3 T1
Straße: St 2435 Station: Abschnitt 160 / Station 1.740 bis Abschnitt 200 / Station 1.530		Übersichtskarte Varianten Maßstab: 1 : 25.000
<b>St 2435 St 2437 Lohr a. M. - Karlstadt B 27 Ortsumgehung Wiesenfeld</b>		
Aufgestellt: Karlstadt, den 19.06.2019		
Dr. Paul Kruck Erster Bürgermeister		
1. Tektur aufgestellt: Karlstadt, den 29.04.2021		
Michael Hombach Erster Bürgermeister		