
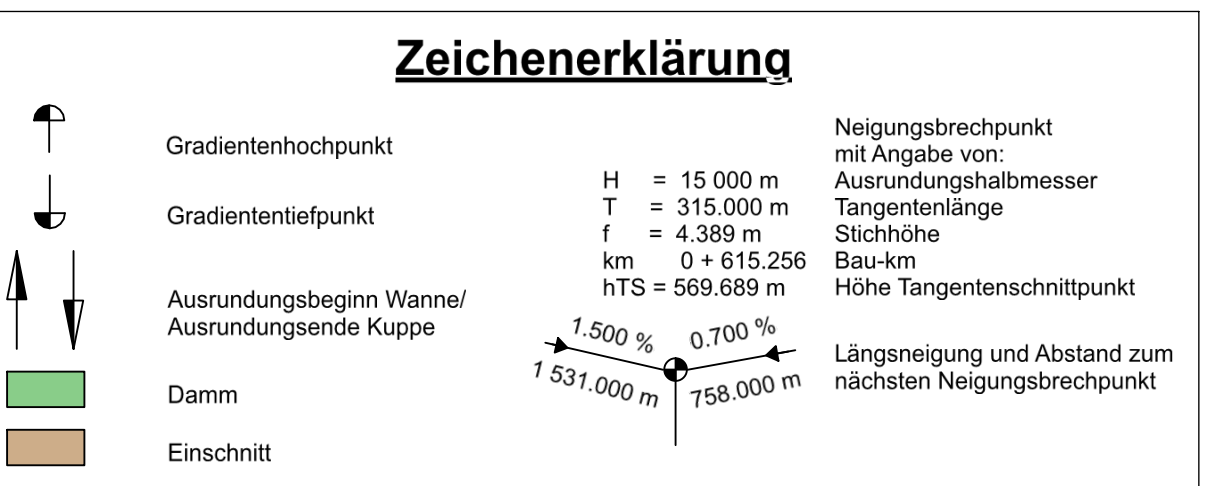


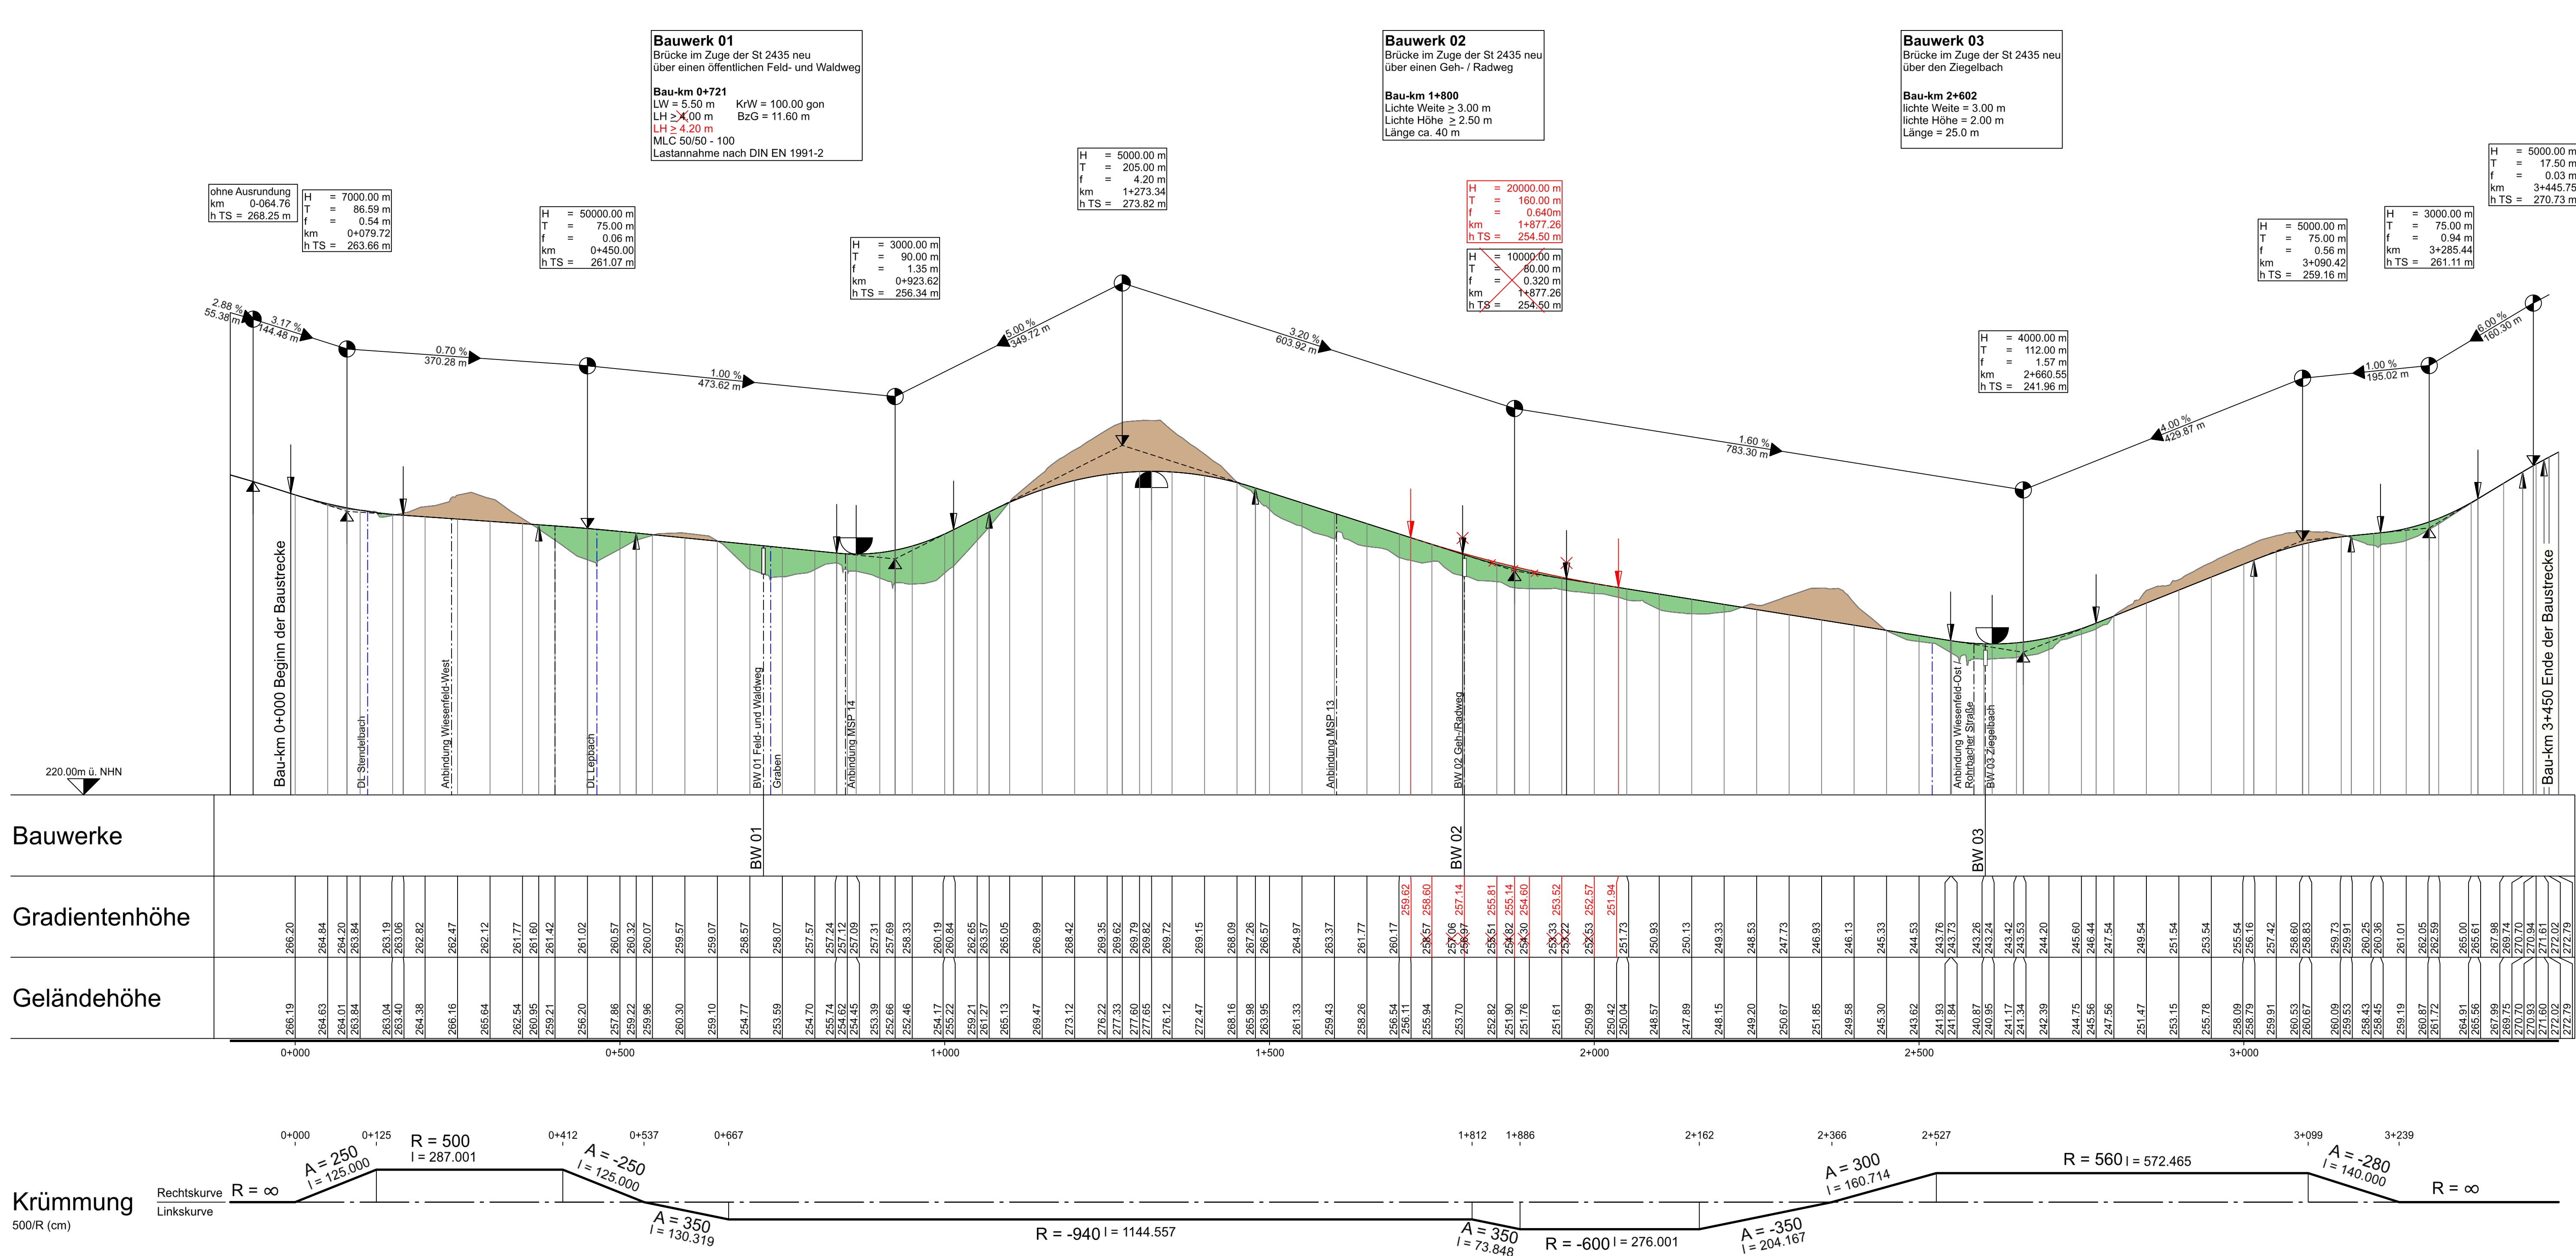

Unterlage 4 T1 ersetzt Unterlage 4

1. Tektur		vom 29.04.2021	bearbeitet:	April 2021	bu
zum Feststellungsentwurf vom 19.06.2019			gezeichnet:	April 2021	bu
			geprüft:	April 2021	ku
T1	Anpassung Halbmesser Station 1+877; lichte Höhe BW 01				
Nr.	Änderungen gegenüber dem Feststellungsentwurf vom 19.06.2019				

Auftraggeber/Planverfasser:		bearbeitet:	Juni 2019	bu
KREBS + KIEFER		gezeichnet:	Juni 2019	bu
Ingenieure GmbH Heinrich-Hertz-Straße 2 64295 Darmstadt T 06151 885-0 F 06151 885-150		geprüft:	Juni 2019	ku
		Darmstadt, den 19.06.2019 Ort, Datum, Unterschrift		

FESTSTELLUNGSENTWURF

KARLSBAD Stadtverwaltung	Stadt Karlsbad Fachbereich 3 Hoch- und Tiefbautechnik Zum Helfenstein 2 97753 Karlsbad	Unterlage / Blatt-Nr.: 4 T1 Übersichtshöhenplan
Straße: St 2435	Station: Abschnitt 160 / Station 1.740 bis Abschnitt 200 / Station 1.530	Maßstab: 1 : 5.000 / 500
St 2435 St 2437 Lohr a. M. - Karlsbad B 27 Ortsumgebung Wiesenfeld		
Aufgestellt: Karlsbad, den 19.06.2019		
Dr. Paul Kruck Erster Bürgermeister		
1. Tektur aufgestellt: Karlsbad, den 29.04.2021		
Michael Hombach Erster Bürgermeister		