
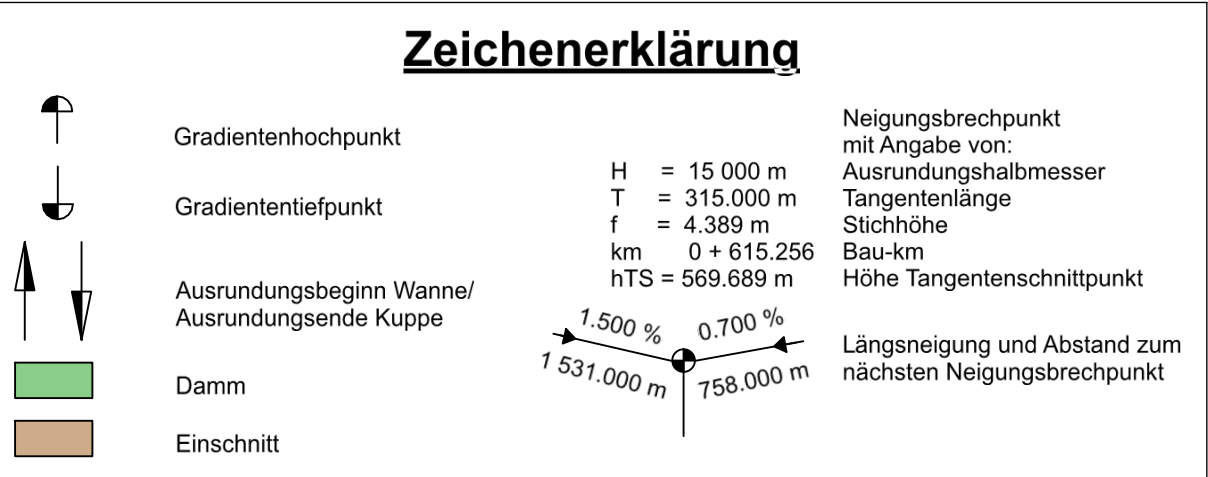


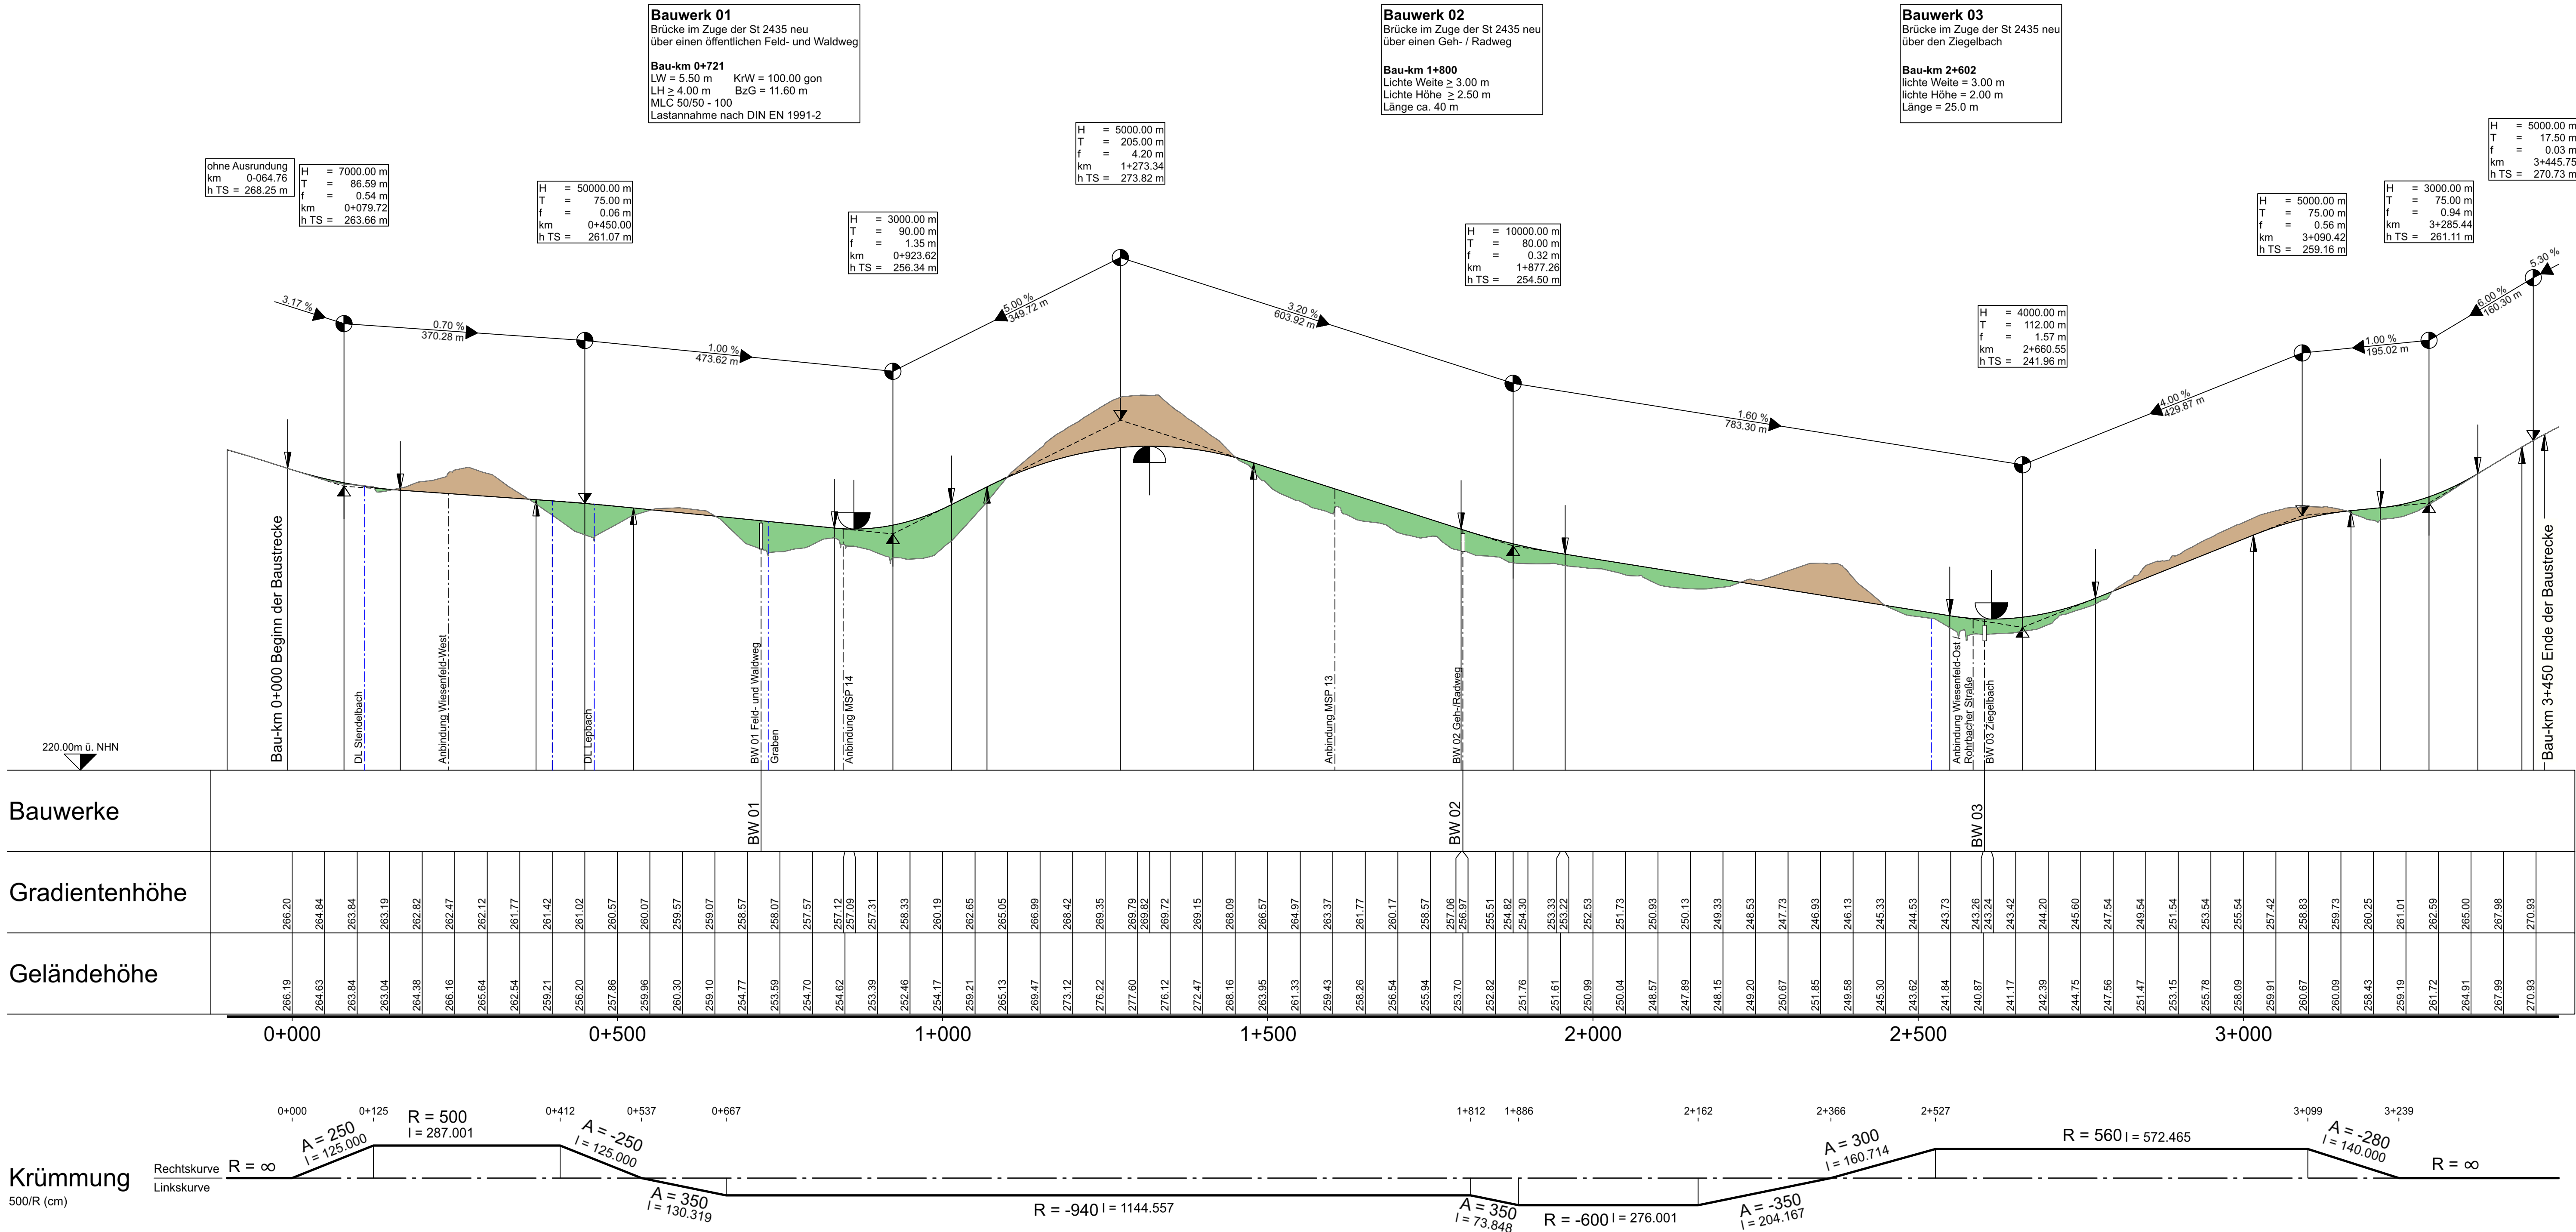

Unterlage 4 wird ersetzt durch Unterlage 4 T1

|   |  |                                                       |                 |
|---|--|-------------------------------------------------------|-----------------|
| Auftraggeber/Planverfasser:   |  | Zeichen                                               |                 |
| <br><b>KREBS + KIEFER</b><br>Ingenieure GmbH<br>Heinrich-Hertz-Straße 2   64295 Darmstadt<br>T 06151 885-0   F 06151 885-150 |  | bearbeitet:                                           | Juni 2019<br>bu |
|   |  | gezeichnet:                                           | Juni 2019<br>bu |
|   |  | geprüft:                                              | Juni 2019<br>ku |
|   |  | Darmstadt, den 19.06.2019<br>Ort, Datum, Unterschrift |                 |

|     |                  |       |         |
|-----|------------------|-------|---------|
| Nr. | Art der Änderung | Datum | Zeichen |
|     |                  |       |         |
|     |                  |       |         |
|     |                  |       |         |

## FESTSTELLUNGSENTWURF

|   |                                                    |
|---|----------------------------------------------------|
| <br><b>Stadt Karlstadt</b><br>Fachbereich 3<br>Hoch- und Tiefbautechnik<br>Zum Helfenstein 2<br>97753 Karlstadt | Unterlage / Blatt-Nr.:<br>Übersichtshöhenplan<br>4 |
| Straße: St 2435 Station: Abschnitt 160 / Station 1,740<br>bis Abschnitt 200 / Station 1,530   | Maßstab: 1 : 5,000 / 500                           |
| <b>St 2435 St 2437 Lohr a. M. - Karlstadt B 27</b><br><b>Ortsumgebung Wiesenfeld</b>   |                                                    |
| Aufgestellt:<br>Karlstadt, den 19.06.2019<br>Dr. Paul Kruck<br>Erster Bürgermeister   |                                                    |
|   |                                                    |