


Y 3547820.570
X 5540794.963

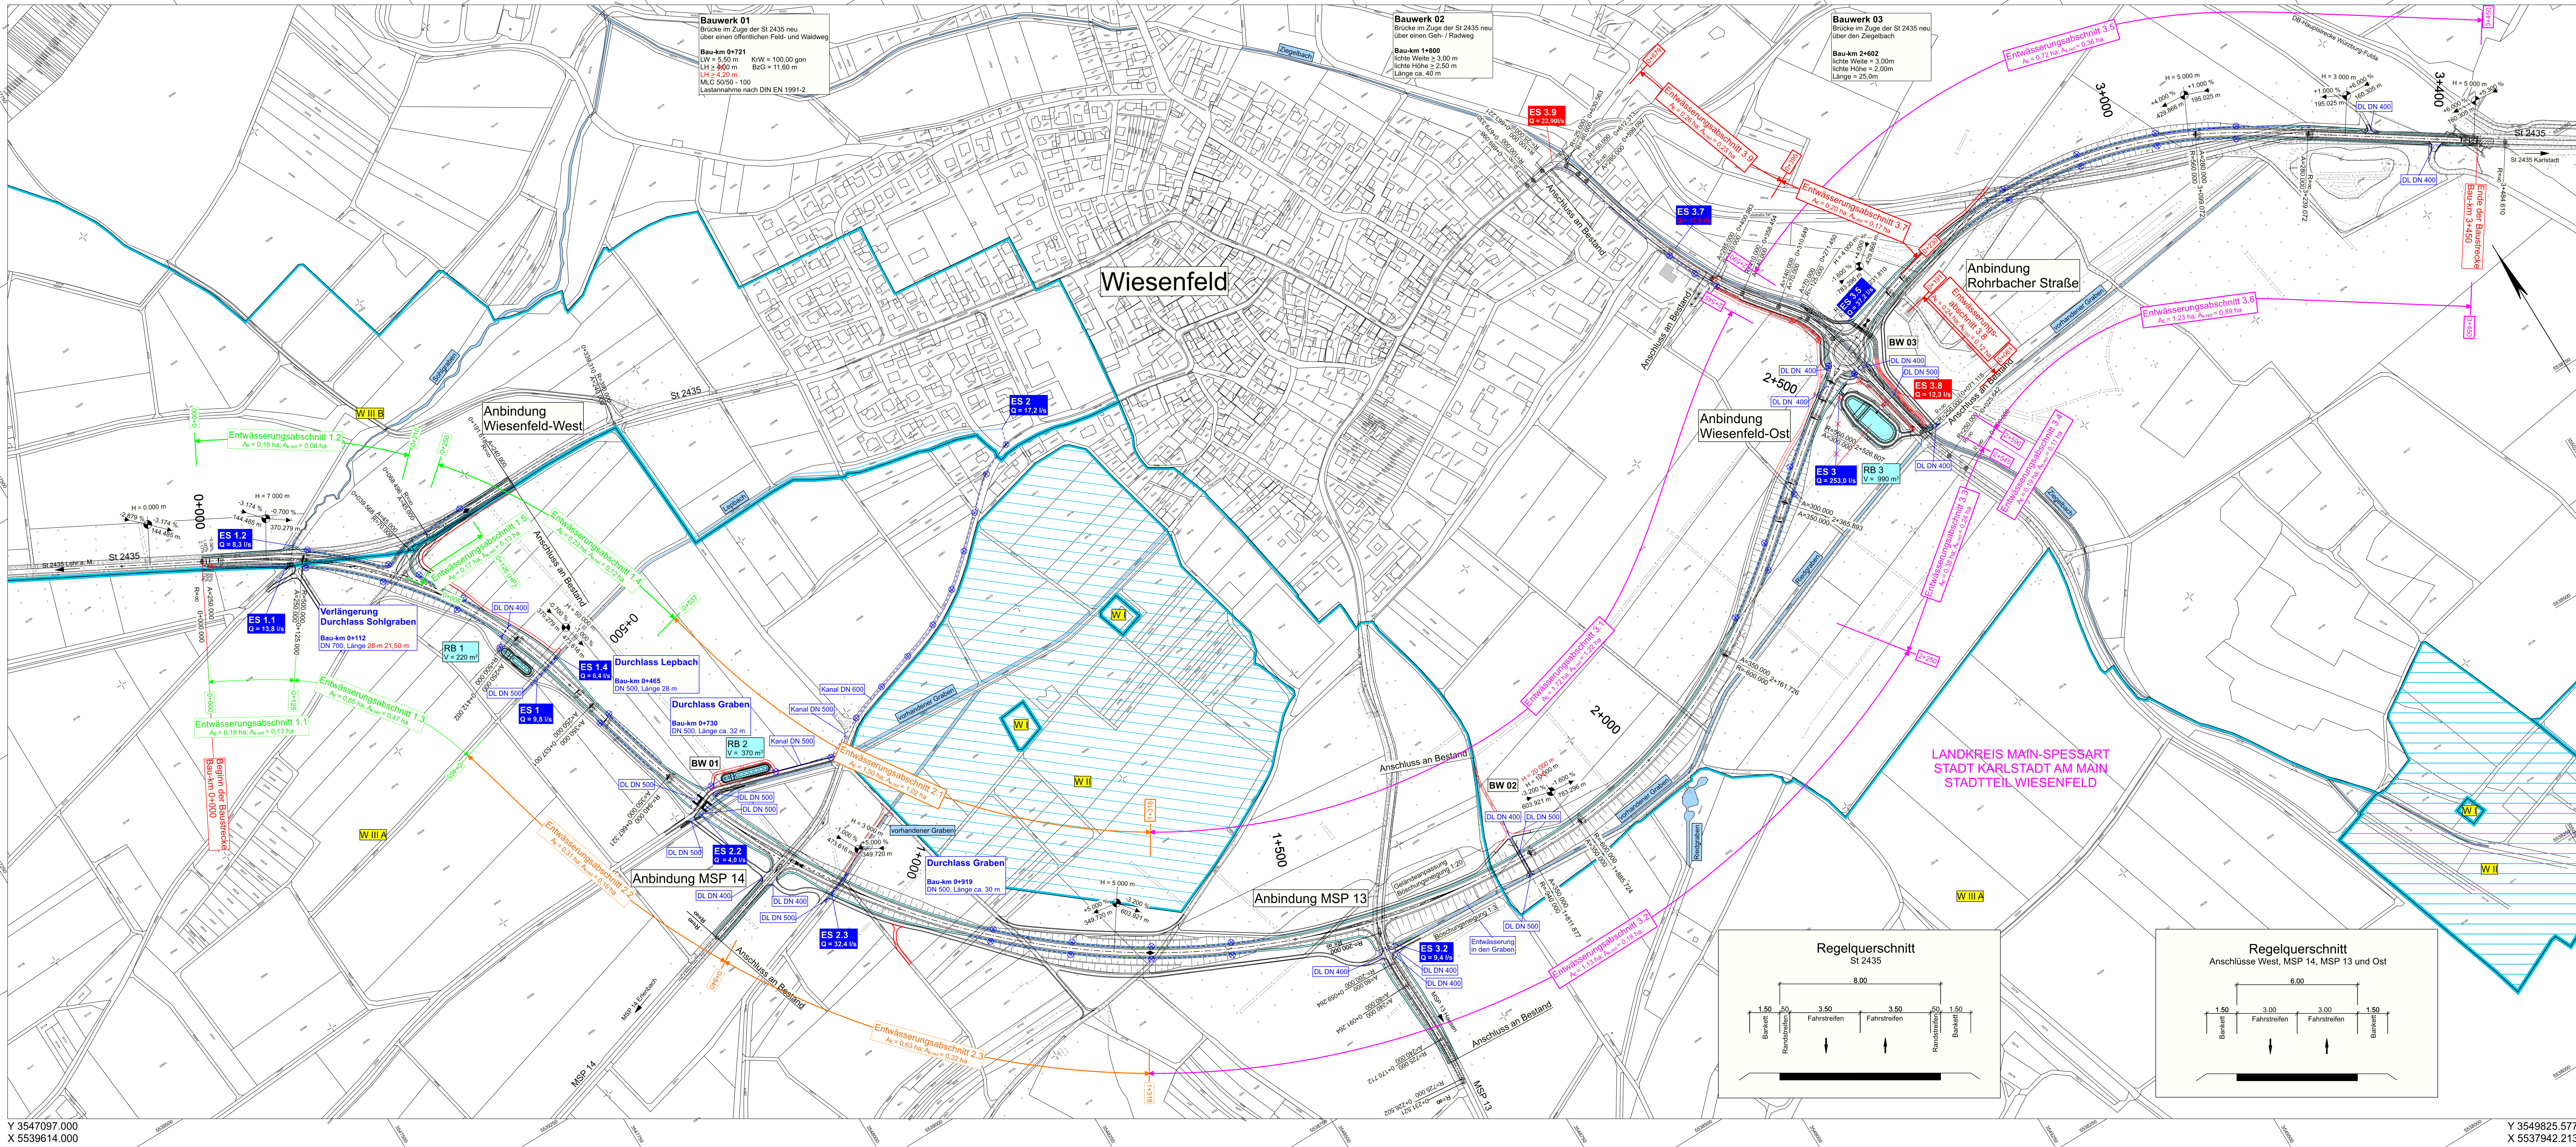

Y 3547097.000
X 5539614.000

Y 3550549.147
X 5539123.175

Zeichenerklärung

Planung

	Einschnittsbüsche
	Entwässerungsmulde
	Randstreifen
	Fahrbahn
	Randstreifen
	Dammböschung

Entwässerung

	Gewässer Planung
	Gewässer Bestand
	Einzelstelle mit Nummerierung und Einzelmenge in l/s
DL	Durchlass
Ae	angeschlossene Fläche
Ae,red	reduzierte angeschlossene Fläche

Schutzgebiete

	Wasserschutzzone I / II
	Wasserschutzzone III A / B

H = 15 000 m

Neigungsbrechpunkt mit Angabe von Ausrichtungshalbmesser, Längeneigung und Abstand zum nächsten Neigungsbrechpunkt

Gradientenbruchpunkt

Gradientenlinie

Fahrtbahnneigung

Unterlage 8 Blatt 1 T1 wird ersetzt durch Unterlage 8 Blatt 1 T2

Unterlage 8 Blatt Nr. 1 T1 ersetzt Unterlage 8 Blatt Nr. 1

1. Tektur	vom 29.04.2021 zum Feststellungsentwurf vom 19.06.2019	gezeichnet:	April 2021	bu
		geprüft:	April 2021	bu
		gezeichnet:	April 2021	bu
T1	Anpassung Wegeplanung, Verlegung Ziegelbach, Entwässerungsabschnitte 3.7, 3.8 und 3.9 mit ES 3.7 - 3.9; Drainage ES 1.1; Lage ES 3; Anpassung Haltmessen Station 1+877; lichte Höhe BW 01 Böschungsaufbau RB 3 entfällt; Länge Durchlass Sohlgraben			
Nr.	Änderungen gegenüber dem Feststellungsentwurf vom 19.06.2019			

Auftraggeber/Planverfasser:

KREBS+KIEFER

Ingenieure GmbH
Heinrich-Hertz-Straße 2 | 64295 Darmstadt
T 06151 885-0 | F 06151 885-150

gezeichnet:

geprüft:

Ort, Datum, Unterschrift

FESTSTELLUNGSENTWURF

KARLSBAD

Stadt Karlstadt
Fachbereich 3
Hoch- und Tiefbautechnik
Zum Heilensweg 2
97753 Karlstadt

Unterlage / Blatt-Nr.: 8 / 1 T1
Übersichtslageplan
Entwässerung

Straße: St 2435 Station: Abschnitt 160 / Station 1.740
bis Abschnitt 200 / Station 1.530

Maßstab: 1 : 2.500

Aufgestellt:

Karlsstadt, den 19.06.2019

Dr. Paul Kruck
Erster Bürgermeister

1. Tektur aufgestellt:

Karlsstadt, den 29.04.2021

Michael Hornbach
Erster Bürgermeister

