


Y 3547820.570
X 5540794.963

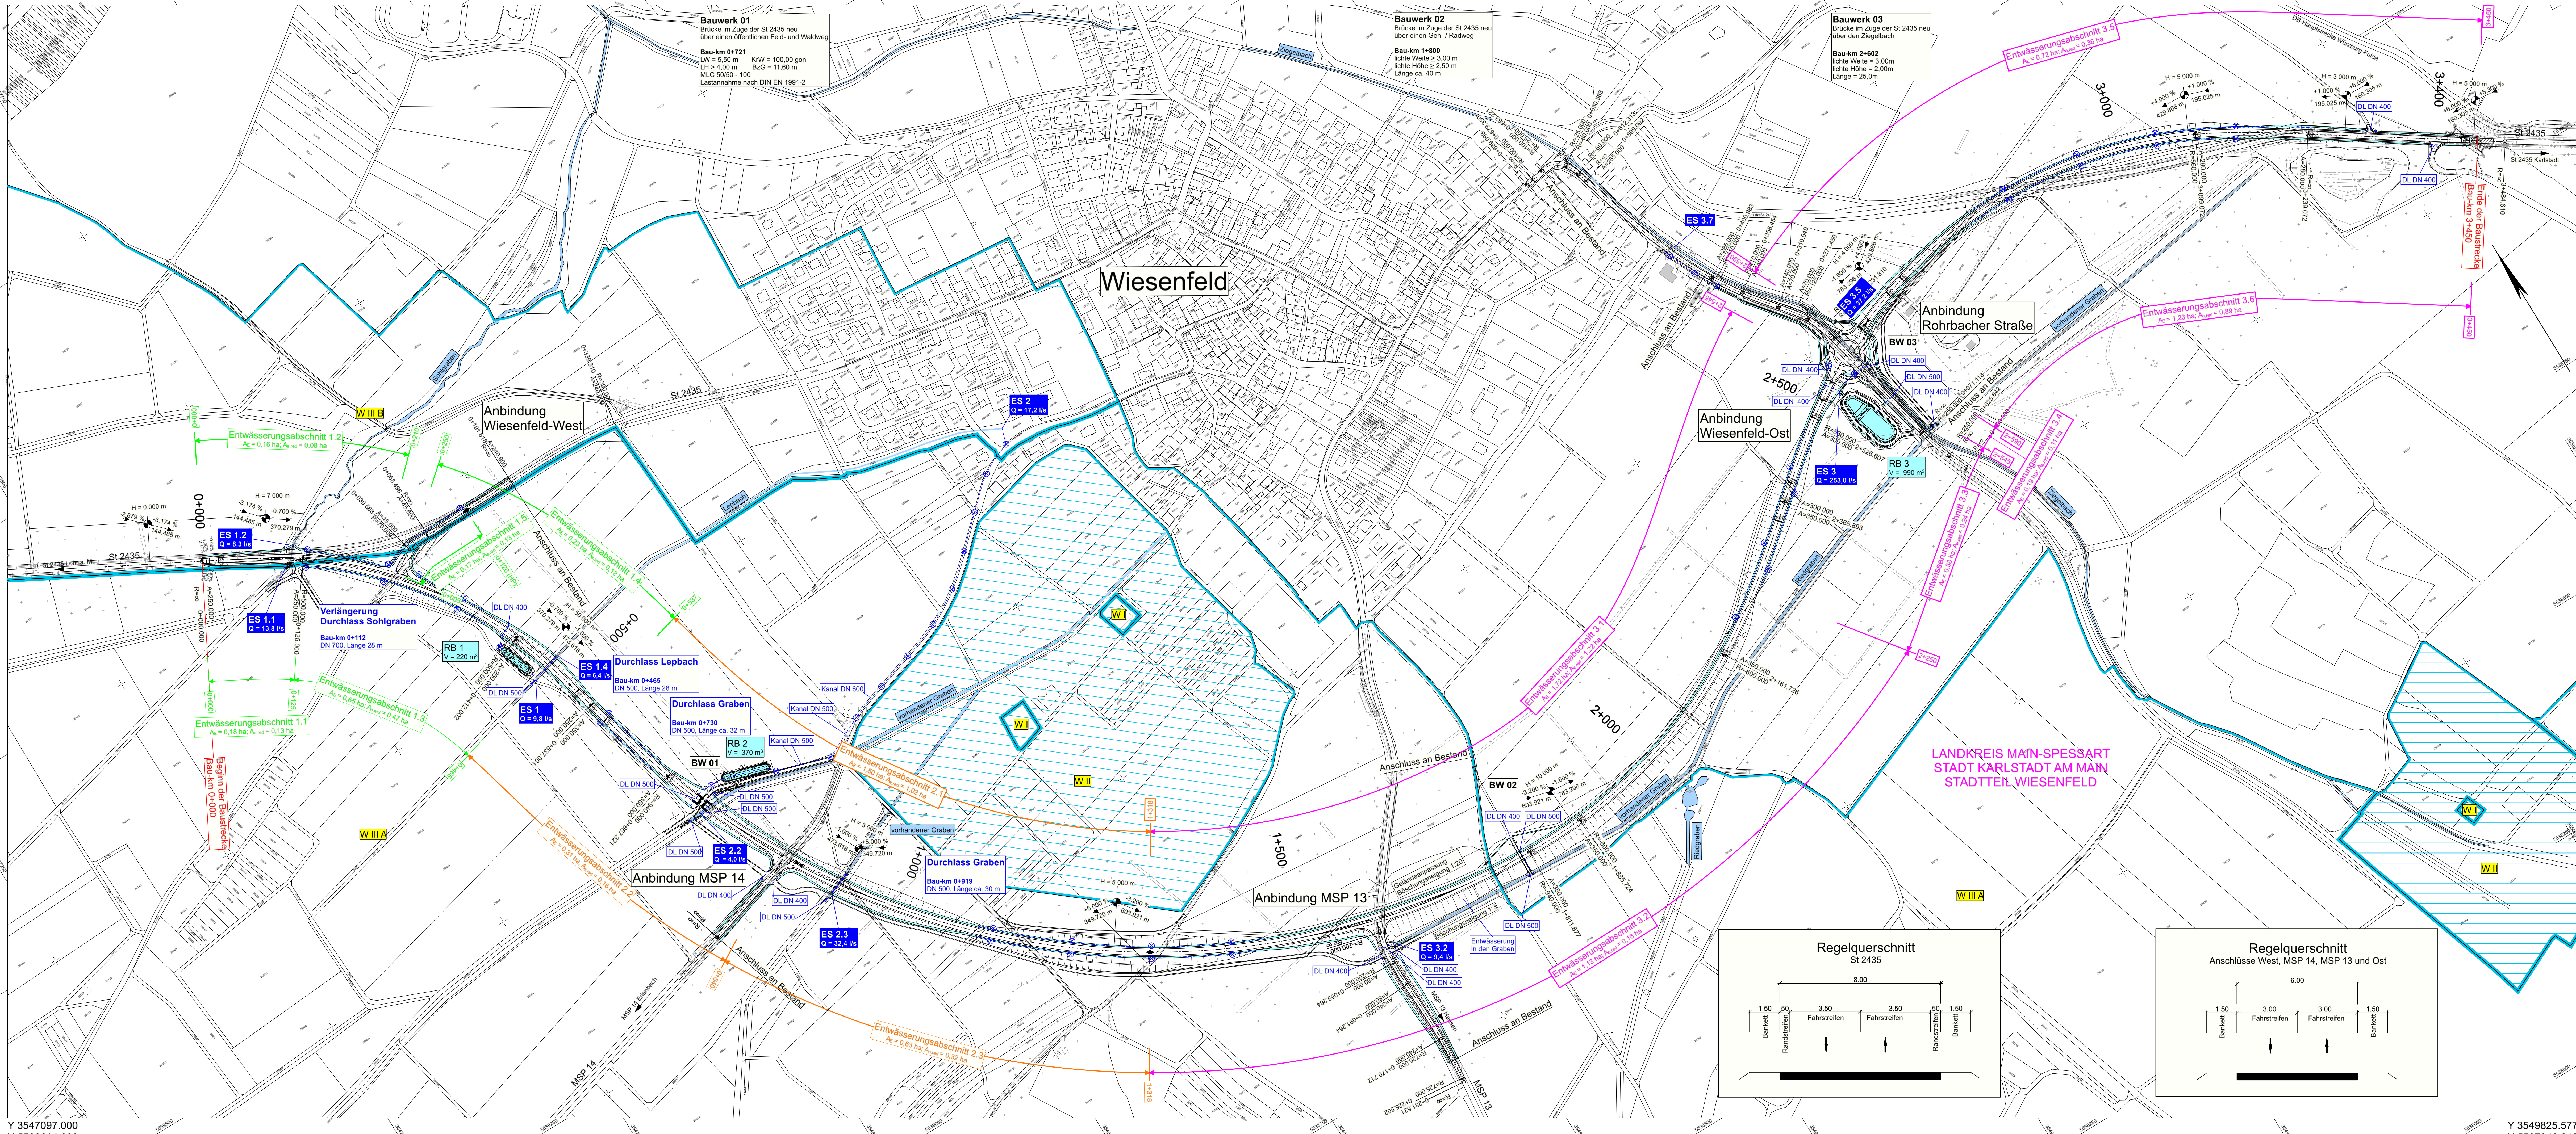

Y 3547097.000
X 5539614.000

L:\vestra_dat\150185 - OU Wiesenfeld\

Y 3550549.147
X 5539123.175



Zeichenerklärung

Planung

Einschnittsböschung

Entwässerungsmulde

Randstreifen

Fahrbahn

Randstreifen

Bankett

Dammabdeckung

H = 15 000 m

Neigungsbrechpunkt
mit Angabe von Ausrundungs-
halbmessern, Längsneigung und
Abstand zum nächsten
Neigungsbrechpunkt

Gradientenhochpunkt

Gradiententiefpunkt

Fahrtbühnenneigung

Entwässerung

Gewässer Planung

Gewässer Bestand

Einzelstelle mit Nummerierung
und Einzelmengen in l/s

DL

A_e

A_{e,red}

Entwässerungsleitung
Planung

Kontrollschacht Planung

ES 1.1
Q = 13.8 l/s

DL

A_e

A_{e,red}

Schutzgebiete

W III B

W III A







Unterlage 8 Blatt 1 wird ersetzt durch Unterlage 8 Blatt 1 T1

Auftragnehmer/Planverfasser:		bearbeitet:	gezeichnet:	geprüft:	Zeichen:
KREBS + KIEFER		ku	bu	ku	
Ingenieurbüro GmbH Heinrich-Hertz-Straße 2 84295 Darmstadt T 06151 885-0 F 06151 885-150		Darmstadt, den 19.06.2019 Ort, Datum, Unterschrift			

Nr.	Art der Änderung	Datum	Zeichen

FESTSTELLUNGSENTWURF


---	--