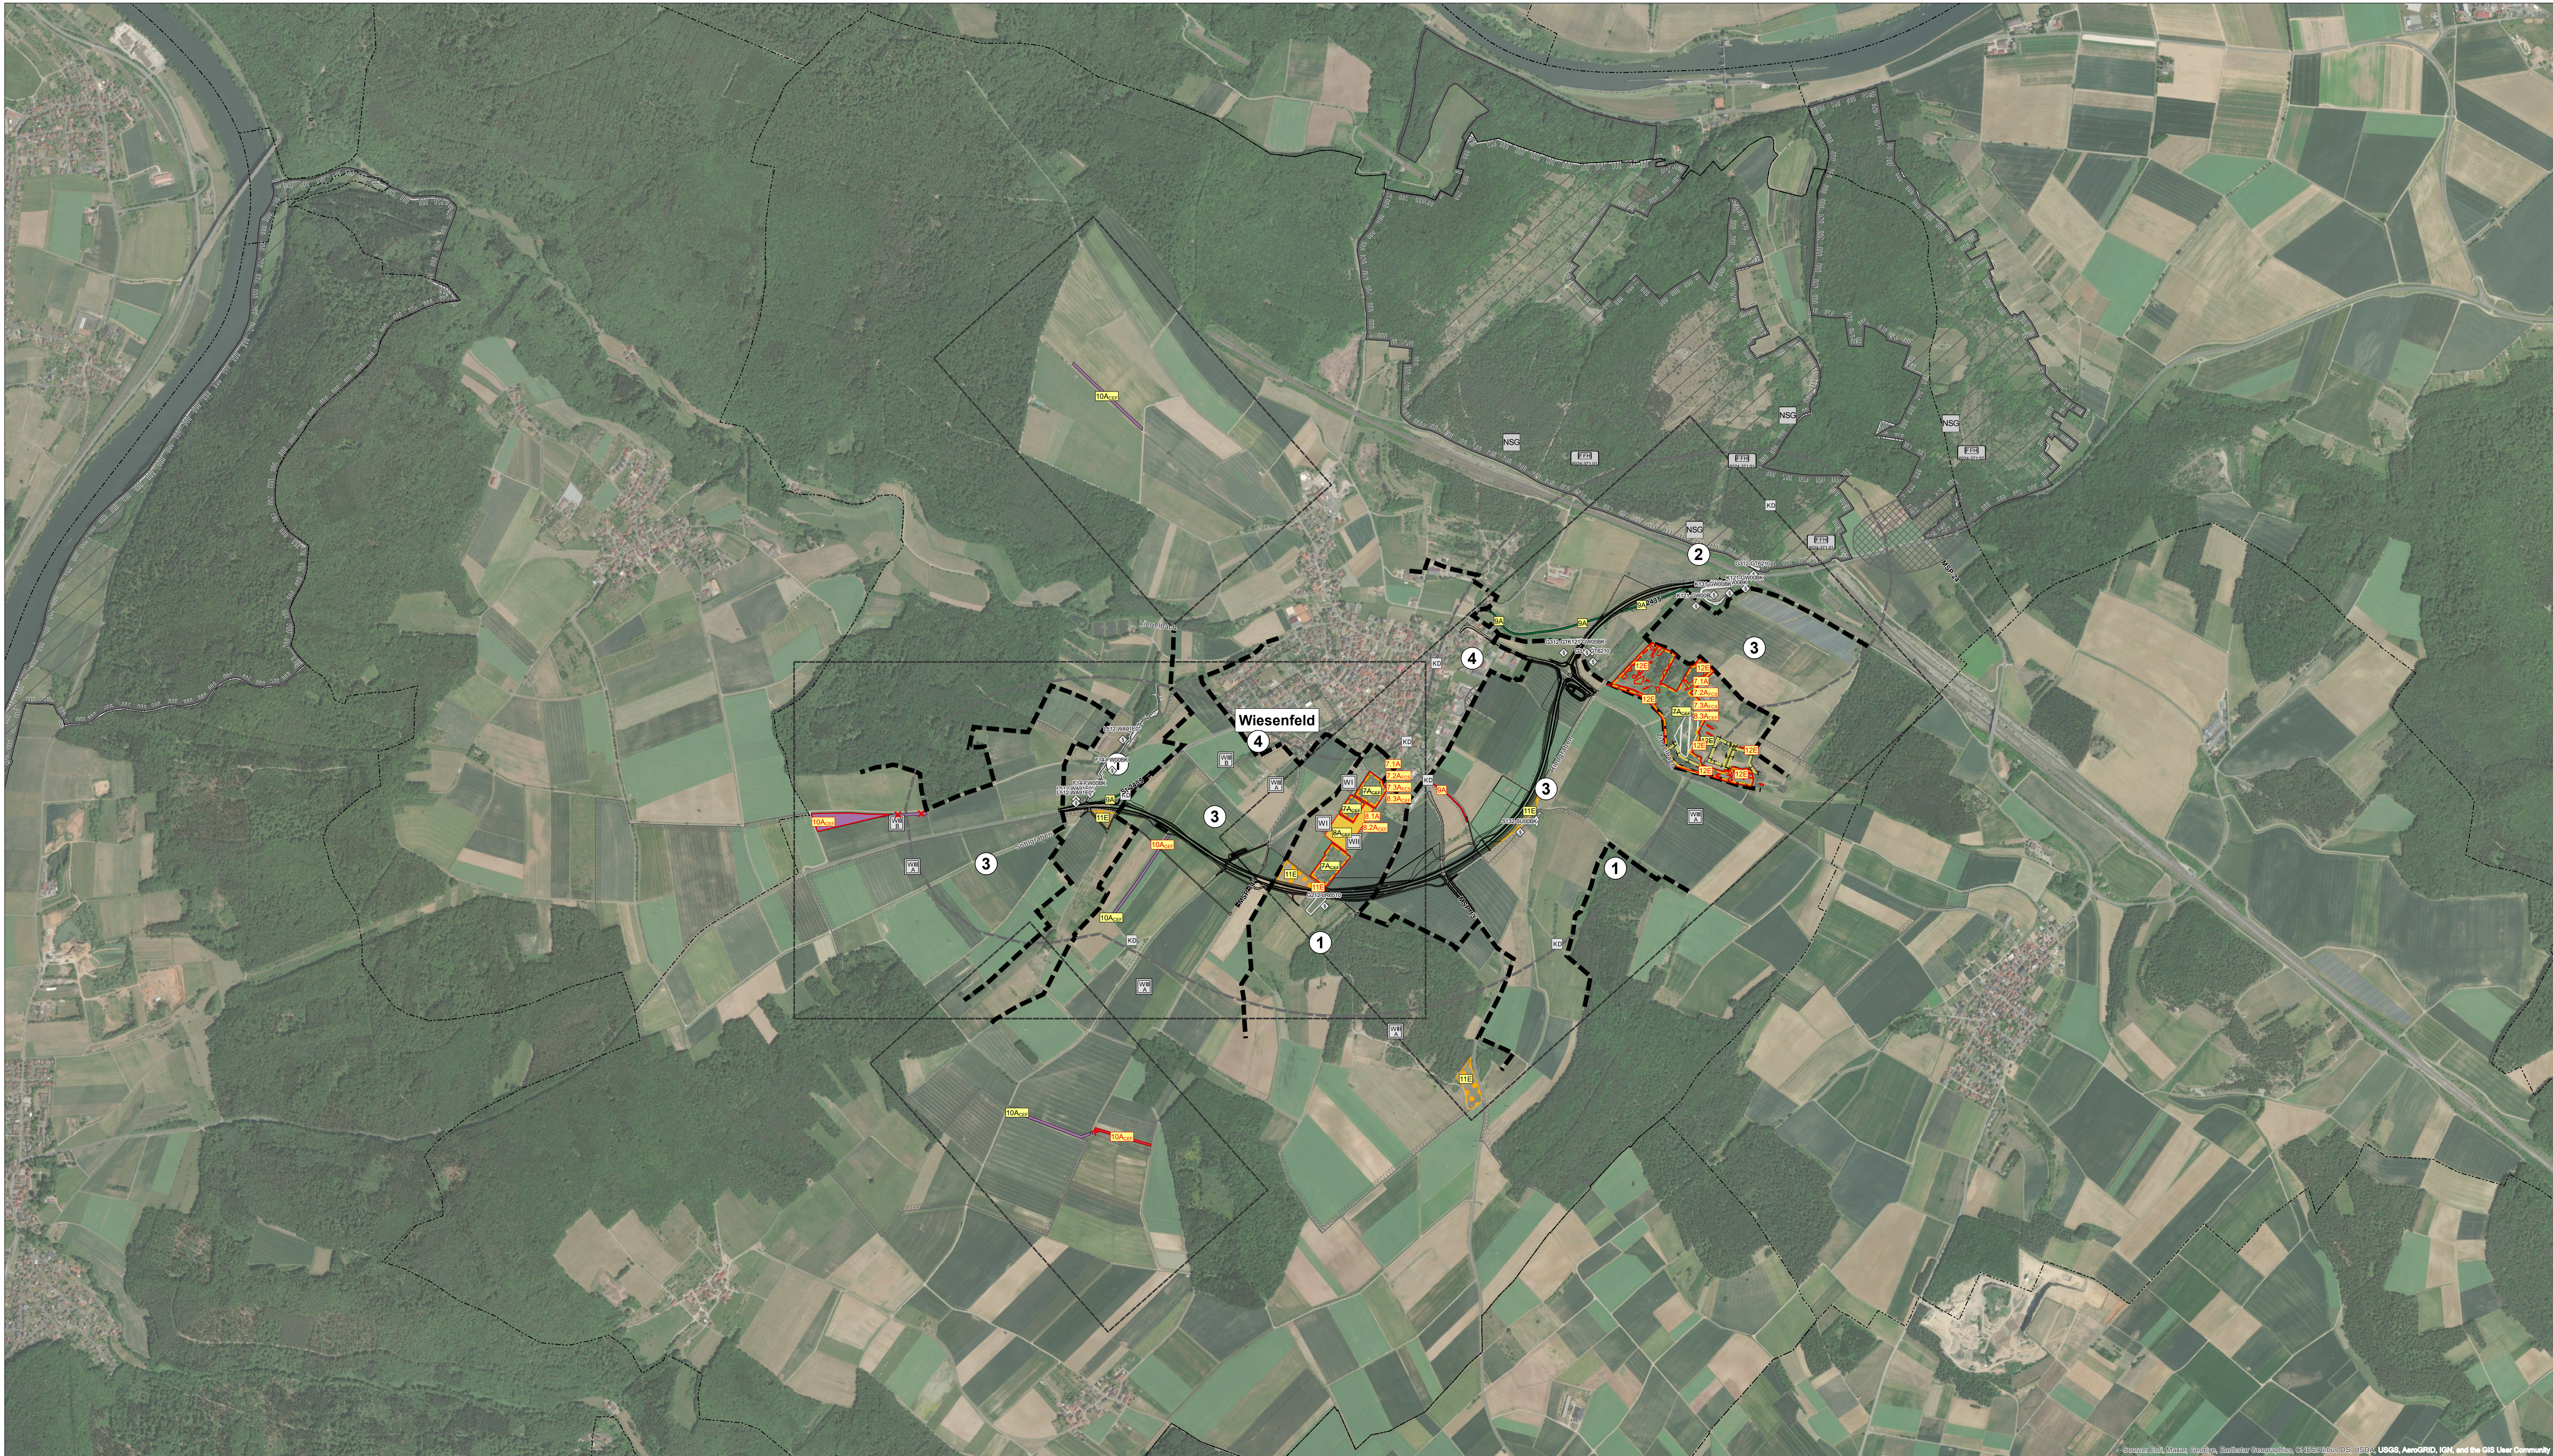




Landschaftspflegerische Maßnahmen außerhalb des Straßenkörpers

- Herstellung von Quartiermöglichkeiten für Fledermäuse (Maßnahmenkomplex)
- 7.1A Anbringen von Höhlenabschnitten der gefällten Bäume an andere Bäume
 - 7.2A Aus der Nutzung nehmen von potentiellen Biotopbäumen
 - 7.3A Ausbringen von Fledermauskästen
- Herstellung von Lebensraum und Nistmöglichkeiten für Brutvögel (Maßnahmenkomplex)
- 8.1A Anlage des Streuobstbestandes
 - 8.2A Anlage der krautigen Staudenflur
 - 8.3A Ausbringen von Brutvogelkästen
- 9A Anlage von Heckenstrukturen mit krautreichen Saum
 - 10A Anlage von Blühstreifen und Sicherung bestehender Brachen
 - 11E Pflanzung standortheimischer Obstbäume
 - 12E Intensive Beweidung verbuschter Magerflächenbestände

- Maßnahmenkennung
- 1.1A Index
Maßnahmenkennung
Maßnahmennummer
- Erläuterung Maßnahmentyp
- V Vermeidungsmaßnahme
 - A Ausgleichsmaßnahme
 - E Ersatzmaßnahme
 - G Gestaltungsmaßnahme
- 7.2A Maßnahme geändert im Zuge der 1. Tektur

- Erläuterung Index
- CEF Artenschutzrechtliche Maßnahme zur Erhaltung der ökologischen Funktion der Fortpflanzungs- und Ruhestätten (continuous ecological functionality)
- FCS Maßnahme zur Sicherung eines günstigen Erhaltungszustandes (favourable conservation status)

Schutzgebiete, Flächen mit gesetzlichem Schutz

- FFH-Gebiet
- Naturschutzgebiet
- Wasserschutzgebiet (Zone I/II/III)
- Archiv für Kultur- & Naturgeschichte
- Baudenkmal
- geschützte Biotope nach §30 BNatSchG in Verbindung mit Art 23 BayNatSchG

Bezugsräume

- Abgrenzung des Bezugsraums
- Struktureiche Offenland- und Waldflächen
- Trockenlebensräume an den Hängen östlich und südöstlich von Wiesenfeld
- Landwirtschaftliche Flur um Wiesenfeld
- Siedlungsflächen von Wiesenfeld

Weitere Planzeichen

- Kartellgebiet Biotypen
- Festgesetzte Deponie mit Rekultivierungsplan
- Bestehende Ausgleichsflächen

Technische Planung

- Trasse des geplanten Vorhabens
- vorübergehende Inanspruchnahme

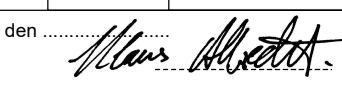
0 50 100 200 300 400 500 Meter



Unterlage 9.1 T1 wird ersetzt durch Unterlage 9.1 T2

Unterlage 9.1 T1 ersetzt Unterlage 9.1

1. Tektur vom 29.04.2021 zum Feststellungsentswurf vom 19.06.2019		Datum	Zeichen
gezeichnet	29.04.2021	Mayer	
bearbeitet	29.04.2021	Propp	
geprüft			
T1	Anpassung der Maßnahmen, Verlegung Ziegelbach, Anpassung der Wegeplanung, Darstellung der §30 Biotope, bestehenden Ausgleichsflächen und der festgesetzten Deponie		
Nr.	Änderungen gegenüber dem Feststellungsentswurf vom 19.06.2019		

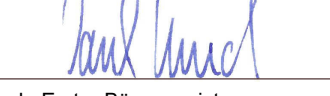
	ANUVA Stadt- und Umweltplanung Nordpark 89 90411 Nürnberg Tel.: 09114602676 eMail: info@anuva.de Internet: www.anuva.de	Datum	Zeichen
		gezeichnet	06/2019 Mayer
		bearbeitet	06/2019 Popp
		geprüft	
Nürnberg, den 29.04.2021			

	Stadt Karstadt Fachbereich 3 Hoch- und Tiefbautechnik Zum Helfenstein 2 91753 Karstadt	Projekt-Nr.

FESTSTELLUNGSENTWURF

Freistaat Bayern Staatliches Bauamt Würzburg Waldenburgerstraße 6, 97080 Würzburg, Tel. 0931 1582-0, Fax 0931 1582-2777, E-Mail: poststelle@stbawm.bayern.de		Unterlage / Blatt-Nr.: 9.1 T1
Strasse: St 2435	Station:	Maßstab: 1:10.000
PROJUS-Nr.:		

St 2435 St 2437 Lohr a. M. - Karstadt B 27
Ortsumgehung Wiesenfeld

Aufgestellt: Karstadt, den 19.06.2019 Stadtverwaltung  Dr. Paul Kruck, Erster Bürgermeister	
1. Tektur aufgestellt: Karstadt, den 29.04.2021  Michael Hombach, Erster Bürgermeister	