


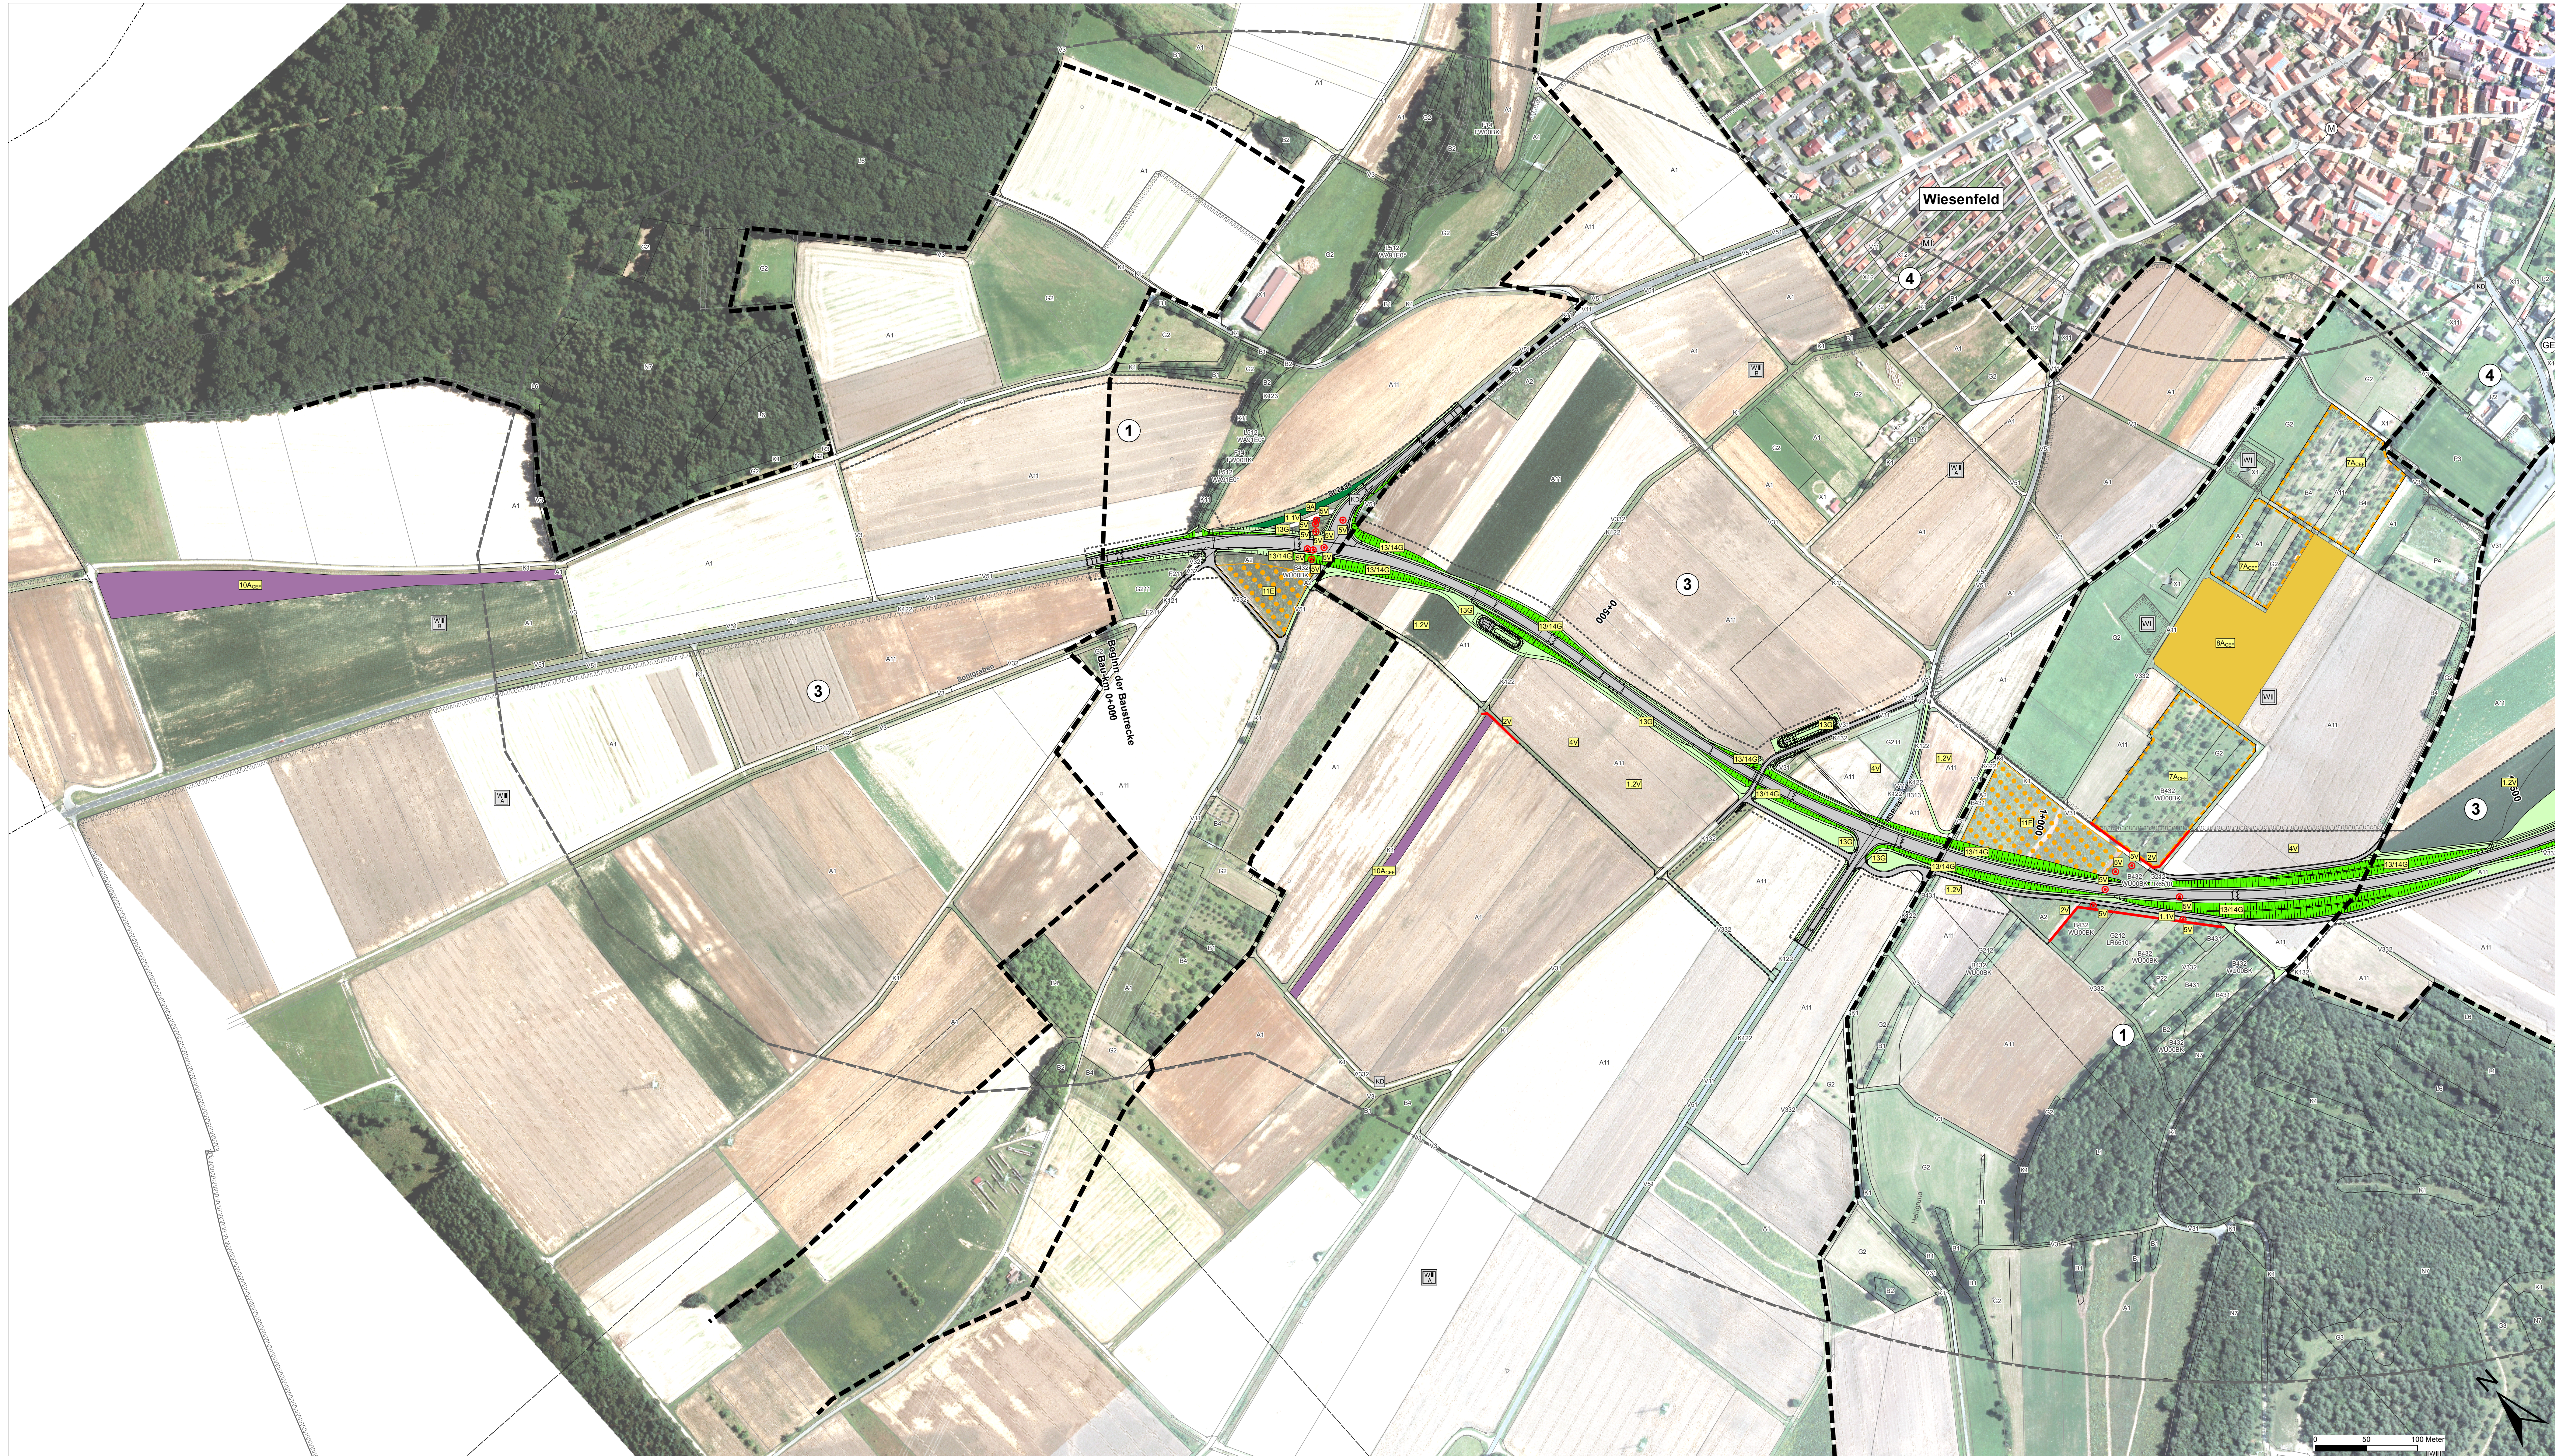

Vermeidungsmaßnahmen

- 1.V1** Zeitliche Beschränkung von Holzarbeiten und Baufeldfreiräumung
- 1.V2** Vergrünung von Bodenrücken
- 1.V3** Errichtung von Schutzzäunen
- 1.V4** Vergrünung der Haselmaus
- 1.V5** Gewässerschutz im Wasserschutzgebiet
- 1.V6** Ökologische Bauleitplanung bei der Holzung von Höhlenbäumen
- 1.V7** Berücksichtigung von Verdachtsflächen für Bodendenkmäler

Gestaltungsmaßnahmen

- 1.G1** Anlage von Landschaftsrasen
- 1.G2** Pflanzung standortheimischer Gehölze (Hecken, Gebüschreih, Einzelbäume)
- 1.G3** Naturnahe Gestaltung des verlegten Abschnitts des Ziegebachs

Ausgleichs- und Ersatzmaßnahmen

- 1.A1** Herstellung von Nist- und Quartiermöglichkeiten für Brutvögel und Fledermäuse (Maßnahmenkomplex, betrifft alle Einzelmaßnahmen)
- 1.A2** Anlage von einem Streuobstbestand mit krautiger Staudenflur (Maßnahmenkomplex, betrifft alle Einzelmaßnahmen)
- 1.A3** Anlage von Heckenstrukturen mit Altrassstreifen
- 1.A4** Anlage von Blühstreifen und Sicherung bestehender Brachen
- 1.A5** Pflanzung standortheimischer Obstbäume
- 1.A6** Intensive Beweidung verbuchter Magerrasenbestände

Maßnahmenkennung

- 1.M1** Index
 - 1.M2** Vermeidungsmaßnahme
 - 1.M3** Ausgleichsmaßnahme
 - 1.M4** Ersatzmaßnahme
 - 1.M5** Gestaltungsmaßnahme
- Erläuterung Index**
CEP Artenschutzrechtliche Maßnahme zur Erhaltung der ökologischen Funktion der Fortpflanzungs- und Ruhestätten (continuous ecological functionality)

Biotop- und Nutzungstypen

Biotop- und Nutzungstypen gem. Biotopwertkarte Bayern (G88 03/2014)

- F14** Fließgewässer
- F211** Mäßig verändertes Fließgewässer
- F212** Graben, naturnah
- S132** S-Biotopgewässer
- S133** Kulturelles Fließgewässer, bedingt naturnah
- A1** Ackerflur
- A11** Bewirtschaftete Acker
- A11** Intensiv bewirtschaftete Acker ohne oder mit stark verarmter Segelvegetation
- A12** Bewirtschaftete Acker mit standorttypischer Segelvegetation
- A2** Ackerweiden
- G1** Grünland
- G1** Intensivgrünland
- G2** Extensivgrünland
- G211** Mäßig extensiv genutztes, artenarmes Grünland
- G212** Mäßig extensiv genutztes, artenreiches Grünland
- G214** Artreiches Extensivgrünland
- G3** Magergrünland
- G312** Mesophytische Trocken-Heidekrautweiden und Wacholderheiden
- R** Röhrichte und Großsegelgründe
- R3** Großsegelgründe
- U** Uferkante, Säume, Ruderal- und Staudenfluren (Gras- und Krautfluren)
- U1** Uferkante, Säume, Ruderal- und Staudenfluren der planaren Hochmoorarten
- U11** Stiele
- U11** Artenarme Säume und Staudenfluren
- K121** Mäßig artenreiche Säume und Staudenfluren trocken-warmer Standorte
- K122** Mäßig artenreiche Säume und Staudenfluren feuchter bis mäßig trockener Standorte
- K123** Mäßig artenreiche Säume und Staudenfluren feuchter bis nasser Standorte
- K131** Artenreiche Säume und Staudenfluren trocken-warmer Standorte
- K132** Artenreiche Säume und Staudenfluren feuchter bis mäßig trockener Standorte
- F** Felsen, Block- und Schuttfeldern, Geröllfelder, vegetationsfreie arme offene Bereiche
- O4** Sonstige naturnahe und naturnahe vegetationsfreie/arme offene Bereiche
- O6** Abgrabungs- und Aufschüttungsflächen
- O641** Erosions- und Aufschüttungsflächen
- B1** Feldgehölze, Hecken, Gebüsche, Gehölzstrukturen
- B1** Gebüsche und Hecken
- B112** Mesophytische Gebüsche / Hecken
- B2** Feldgehölze
- B212** Feldgehölze mit überwiegend einheimischen, standortgerechten Arten, mittlere Ausprägung
- B3** Einzelbäume, Baumreihen und Baumgruppen
- B4** Streuobstbestände
- B431** Streuobstbestände im Komplex mit intensiv bis extensiv genutztem Grünland, junge Ausprägung
- B432** Streuobstbestände im Komplex mit intensiv bis extensiv genutztem Grünland, mittlere bis alte Ausprägung
- B** Einzelbäume - einheimischstandortgerecht
- B312** - mittlere Ausprägung
- B313** - alte Ausprägung
- L** Laubmischwälder
- L1** Standortgerechte Laub-/mischwälder trockener bzw. trocken-warmer Standorte
- L12** Quellrinnen, Bach- und Flussauenwälder, mittlere Ausprägung
- L12** Sonstige standortgerechte Laubmischwälder
- N** Nadelmischwälder
- N7** Nadelhochwälder
- F** Freizeitanlagen des Siedlungsbereichs
- P2** Privatgärten und Kleingartenanlagen
- P22** Privatgärten und Kleingartenanlagen, strukturreich
- P3** Sport-/Spiel-/Erholungsanlagen
- P4** Sonderflächen und Kleingärten im Siedlungsbereich
- P412** Sonderflächen der Land- und Energiewirtschaft, naturnah
- Siedlungsbereich, Industrie, Gewerbe- und Sondergebiete**
- X1** Siedlungsbereich
- X11** Dorf-, Kleinsiedlungs- und Wohngebiete
- X12** Misch- und Kleingebiete
- X13** Einzelgebäude im Außenbereich
- X2** Industrie- und Gewerbegebiete
- V** Verkehrsflächen
- V11** Verkehrsflächen des Straßen- und Flugverkehrs, versiegelt oder befestigt
- V2** Gassenanlagen und Zwischenverkehrsflächen
- V21** Gassenanlagen und Zwischenverkehrsflächen, versiegelt
- V3** Rad-/Fußwege und Wirtschaftswege
- V31** Rad-/Fußwege und Wirtschaftswege, versiegelt
- V32** Rad-/Fußwege und Wirtschaftswege, unbefestigt
- V33** Rad-/Fußwege und Wirtschaftswege, unbefestigt und bewachsen
- V312** Grünflächen und Gehölzbestände junger bis mittlerer Ausprägung entlang von Verkehrsflächen
- V31** Grünflächen und Gehölzbestände junger bis mittlerer Ausprägung entlang von Verkehrsflächen

- 1** Siedlungsflächen (laut Bebauungsplan)
- 1** Sondergebiete
- 1** Mischgebiete
- 1** Gewerbegebiete

- 1** Siedlungsflächen (laut Flächennutzungsplan)
- 1** Sondergebiete
- 1** Mischgebiete
- 1** Gewerbegebiete

Technische Planung

- 1** Trasse des geplanten Vorhabens
- 1** vorübergehende Inanspruchnahme

Bezugsräume

- 1** Abgrenzung des Bezugsraums
- 2** Strukturelle Offenland- und Waldflächen
- 3** Trockenlebensräume an den Hängen östlich und südöstlich von Wiesenfeld
- 4** Landwirtschaftliche Flur im Wiesenfeld
- 5** Siedlungsflächen von Wiesenfeld

Schutzgebiete, Flächen mit gesetzlichem Schutz

- 1** FFH-Gebiet
- 1** Naturschutzgebiet
- 1** Wasserschutzgebiet (Zone III/III)
- 1** Archiv für Kultur- & Naturgeschichte
- 1** Baudenkmal

Weitere Planzeichen

- 1** Okotasterfläche (Bay/LU 2016)
- 1** Kartiergebiet Biotypen


Siedlungsflächen

- 1** (laut Bebauungsplan)
- 1** Sondergebiete
- 1** Mischgebiete
- 1** Gewerbegebiete

Technische Planung

- 1** Trasse des geplanten Vorhabens
- 1** vorübergehende Inanspruchnahme

Unterlage 9.2 Blatt 1 wird ersetzt durch Unterlage 9.2 Blatt 1 T1

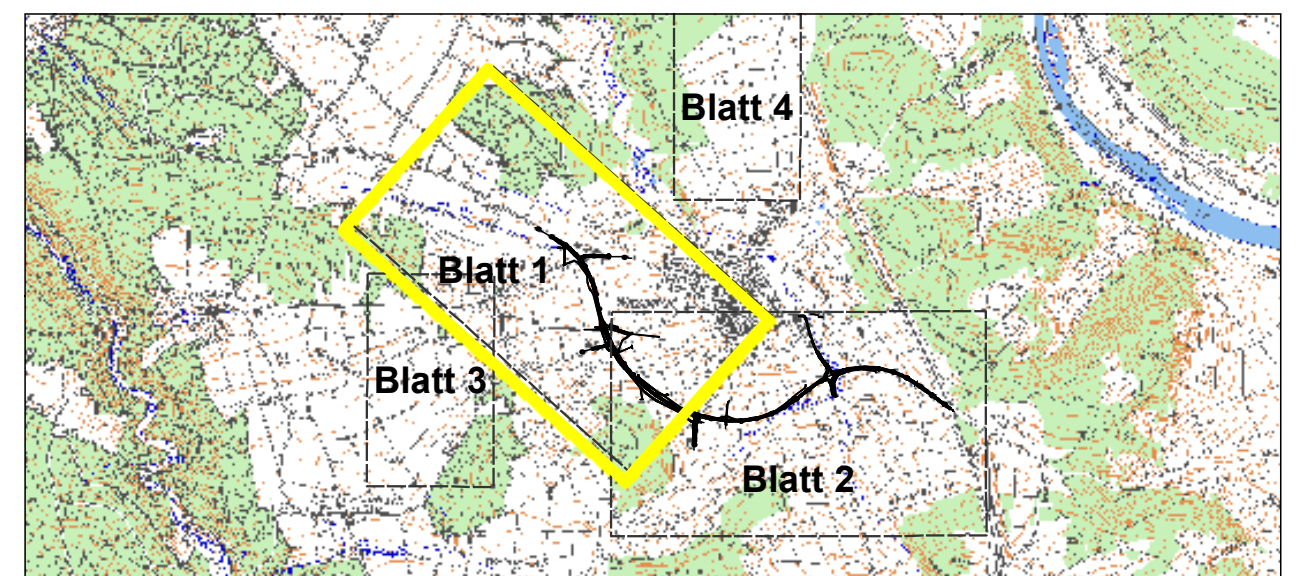

ANUVA ANUVA Stadt- und Umweltplanung KG Nordpark 89 90411 Nürnberg Tel.: 0911 4626276 E-Mail: info@anuva.de Internet: www.anuva.de	gezeichnet 06/2019 bearbeitet 06/2019 geprüft 06/2019 Datum 06/2019 Zeichen Meyer Popp Hornberg, den <i>Klaus M. M. M.</i>
---	--

KARLSTADT Stadt Karstadt Fachbereich 3 Hoch- und Tiefbautechnik Zum Helfenstein 2 97753 Karstadt	Projekt-Nr.:
--	----------------------

Nr.: 	Art der Änderung 	Datum 	Zeichen
--------------	--------------------------	---------------	-----------------

FESTSTELLUNGSENTWURF

Freistaat Bayern Staatliches Bauamt Würzburg Hofweg 1, 97082 Würzburg, Tel.: 0931 380-0, Fax: 0931 380-2177, E-Mail: postfach@staatsbauamt.bayern.de	Unterlage / Blatt-Nr.: 9.2 / 1 Maßnahmenplan Maßstab: 1 : 2.500
--	---

St 2435 St 2437 Lohr a. M. - Karstadt B 27 Ortsumgehung Wiesenfeld

Aufgestellt: Karstadt, den 19.05.2019 Stadtverwaltung <i>Dr. Paul Knack</i> Dr. Paul Knack, Erster Bürgermeister	
--	--