


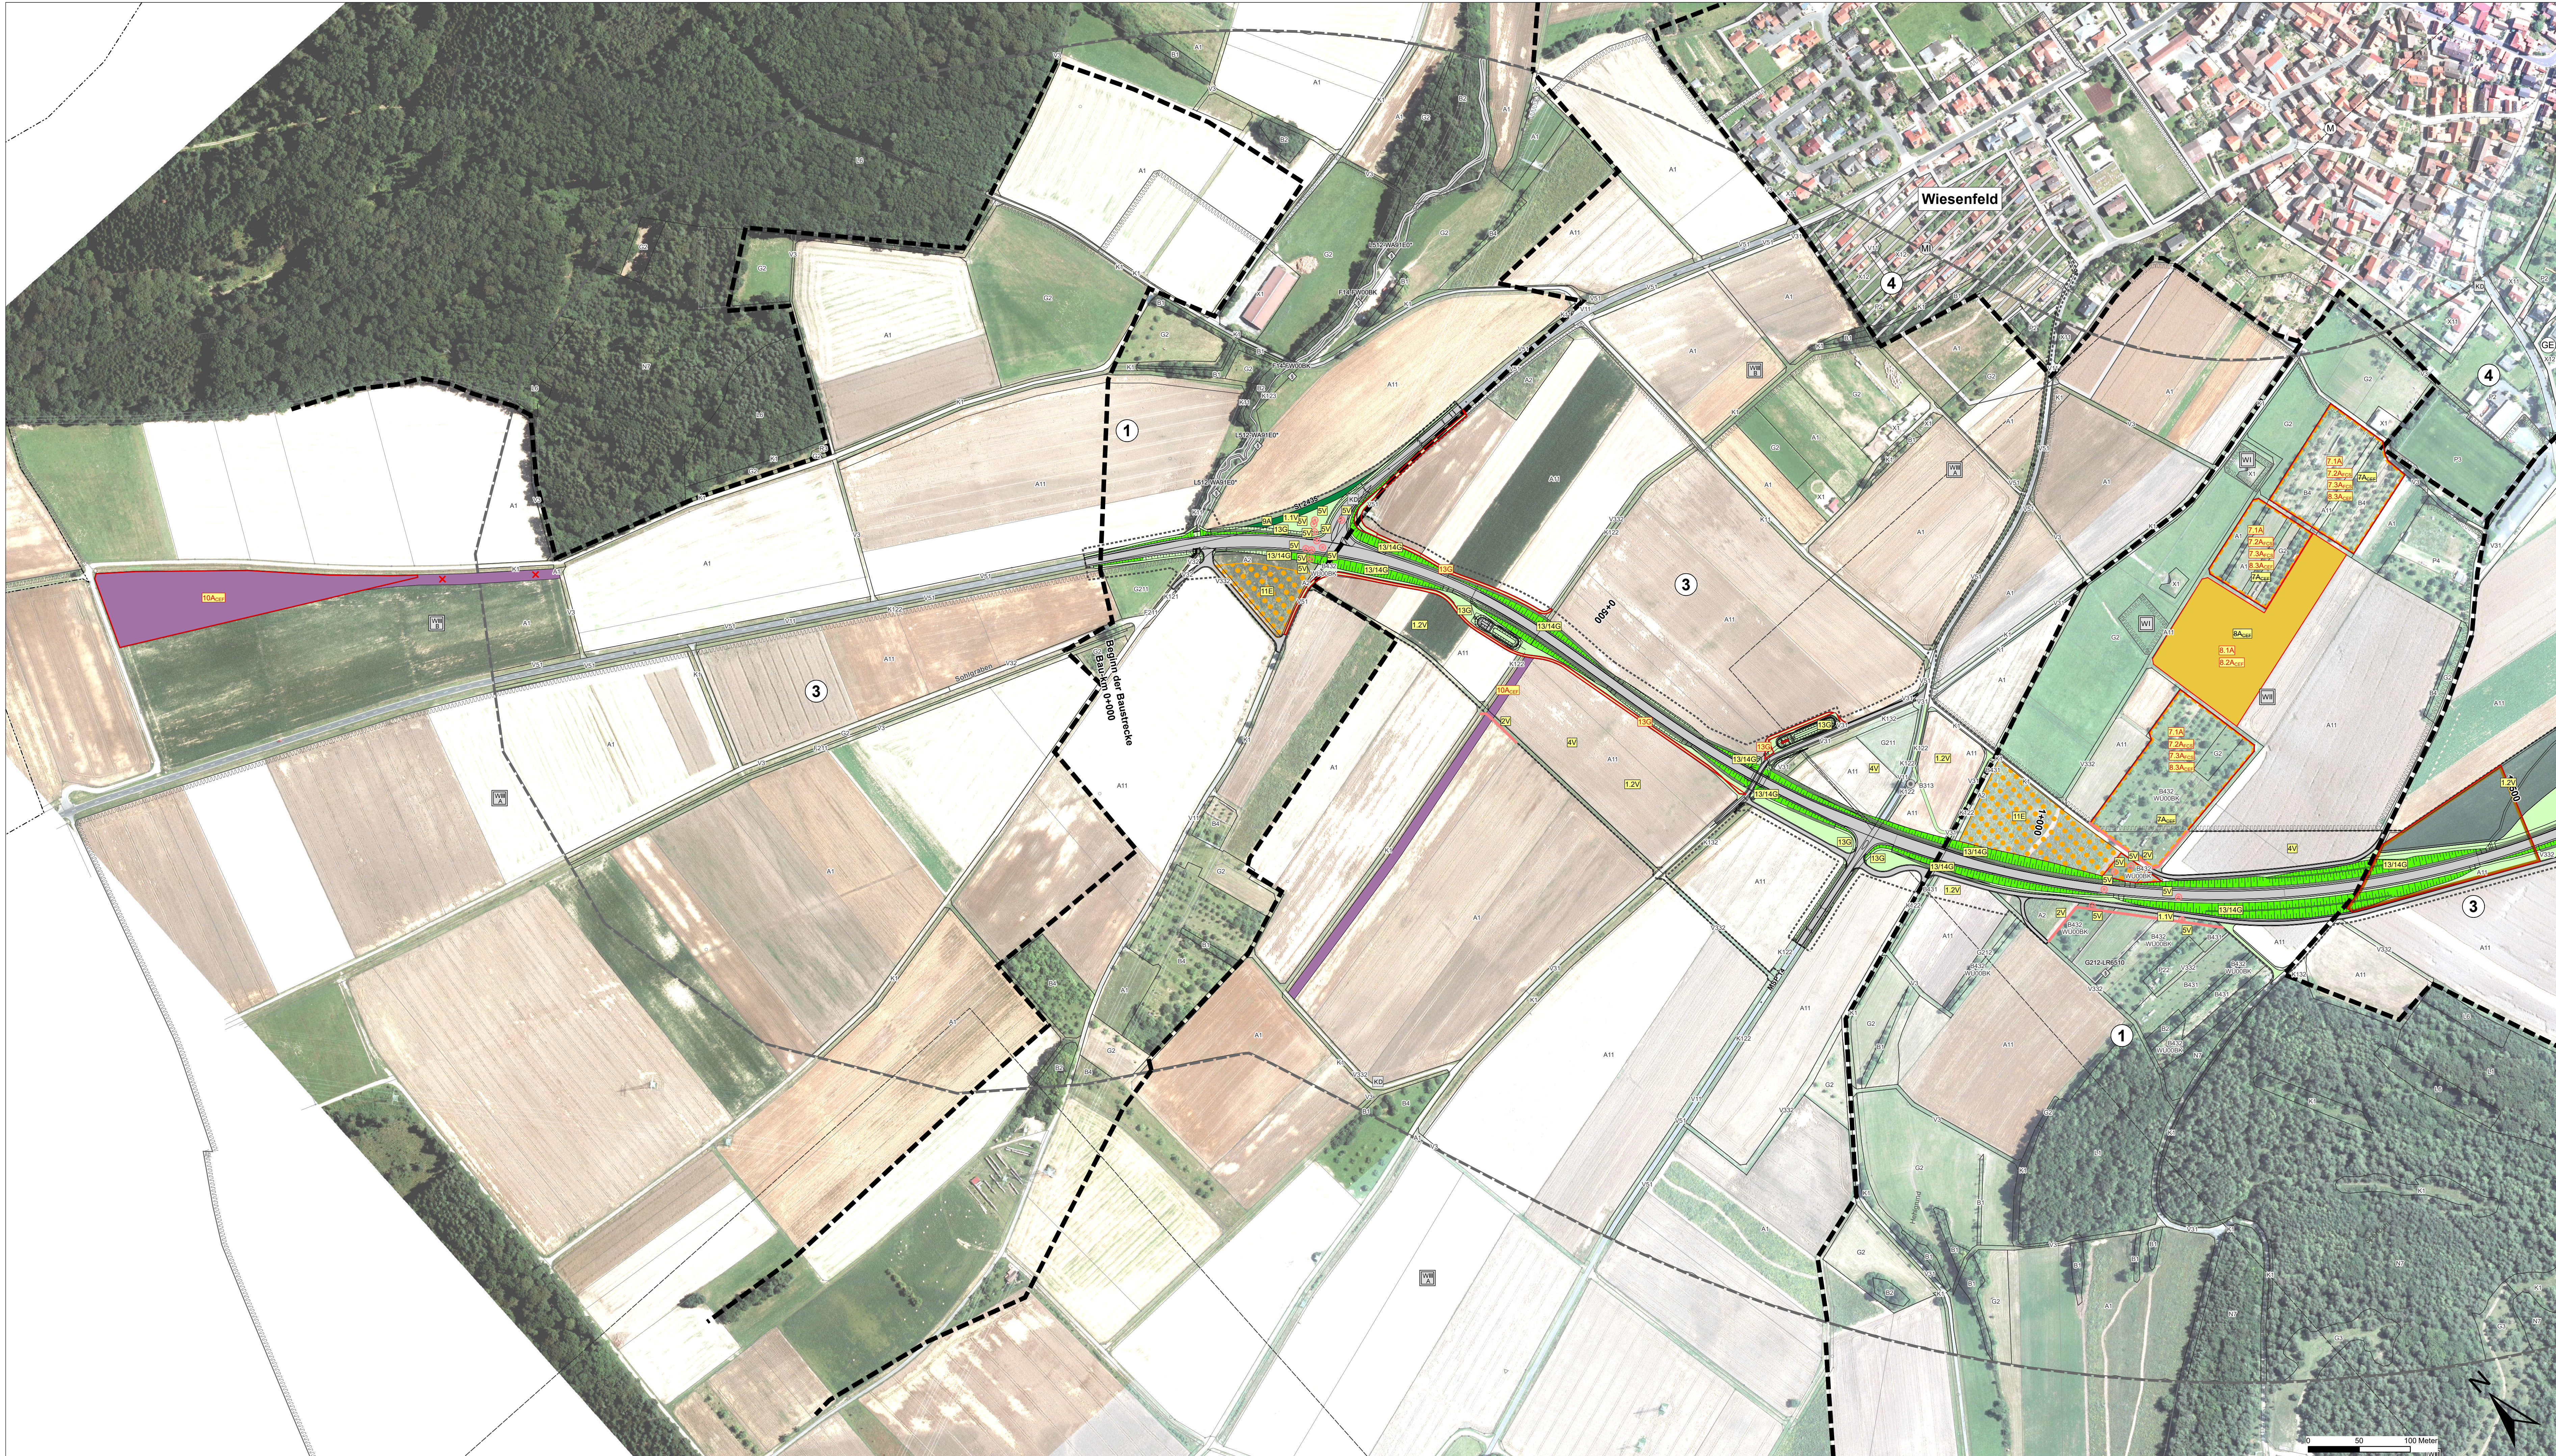

Vermeidungsmaßnahmen

- 1.1V Zeitliche Beschränkung von Holzarbeiten und Baufeldfreiräumung
- 1.2V Vergrünung von Bodenrändern
- 2V Errichtung von Schutzzaunen
- 3V Vergrünung der Haselmaus
- 4V Gewässerschutz im Wasserschutzgebiet
- 5V Ökologische Bauleitplanung bei der Holzung von Höhenbäumen
- 6V Berücksichtigung von Verdachtsflächen für Bodendenkmale

Gestaltungsmaßnahmen

- 130 Anlage von Landschaftsrasen
- 140 Pflanzung standortheimischer Gehölze (Hecken, Gebüschreihel, Einzelbäume)
- 150 Naturnahe Gestaltung des verlegten Abschnitts des Ziegebachs

Ausgleichs- und Ersatzmaßnahmen

- Herstellung von Quartiermöglichkeiten für Fledermäuse (Maßnahmenkomplex)
- Anbringen von Höhenabschnitten der gefällten Bäume an andere Bäume
- Aus der Nutzung nehmen von potentiellen Biotopblumen
- Ausbringen von Fledermauskästen
- Herstellung von Lebensraum und Nistmöglichkeiten für Brutvögel (Maßnahmenkomplex)
- Anlage des Streubestandes
- Anlage der krautigen Staudenflur
- Ausbringen von Brutvogelkästen
- Anlage von Heckenstrukturen mit krautreichen Saum
- Anlage von Büscheln und Sicherung bestehender Brachen
- Pflanzung standortheimischer Obstbäume
- Intensive Beweidung verbuchter Magerrasenbestände

Maßnahmenkennung

- Index
- Maßnahmenkennung
- Maßnahmennummer
- Erläuterung Maßnahmentyp
- V Vermeidungsmaßnahme
- A Ausgleichsmaßnahme
- E Ersatzmaßnahme
- G Gestaltungsmaßnahme

Erläuterung Index

- CEF Artenschutzrechtliche Maßnahme zur Erhaltung der ökologischen Funktion der Fortpflanzungs- und Ruhestätten (continuous ecological functionality)
- FCS Maßnahme zur Sicherung eines günstigen Erhaltungszustandes (favourable conservation status)

Biotop- und Nutzungstypen

- Biotop- und Nutzungstypen gem. Biotopwertkarte Bayern (GDB 03/2014)
- F14 Fließgewässer
- F211 Mäßig veränderte Fließgewässer
- F211 Graben, naturnah
- S132 Stille Fließgewässer, bedingt naturnah
- A1 Ackerflur
- A11 Bewirtschaftete Acker
- A11 Intensiv bewirtschaftete Acker ohne oder mit stark verarmter Segelvegetation
- A12 Bewirtschaftete Acker mit standorttypischer Segelvegetation
- A2 Ackerweiden
- G1 Grünland
- G1 Intensivgrünland
- G2 Extensivgrünland
- G211 Mäßig extensiv genutztes, artenreiches Grünland
- G212 Mäßig extensiv genutztes, artenreiches Grünland
- G214 Artreiches Extensivgrünland
- G3 Magergrünland
- G312 Naturnahes Trocken-, Halbtrocken- und Wiesenweiden
- R1 Röhricht- und Großsegelgründe
- R3 Großsegelgründe
- U1 Uferkante, Bäume, Ruderal- und Staudenfluren (Gras- und Krautfluren)
- U1 Uferkante, Bäume, Ruderal- und Staudenfluren der planar-hochstrukturalen
- K1 Stille Ackermaue Staudenfluren
- K11 Mäßig artreiche Staudenfluren trocken-warmer Standorte
- K12 Mäßig artreiche Staudenfluren feuchter bis mäßig trockener Standorte
- K123 Mäßig artreiche Staudenfluren trocken-warmer Standorte
- K131 Artreiche Staudenfluren trocken-warmer Standorte
- K132 Artreiche Staudenfluren feuchter bis mäßig trockener Standorte
- F1 Felsen, Block- und Schutthalden, Geröllfelder, vegetationsfreie arme offene Bereiche
- O4 Sonstige naturnahe und naturnahe vegetationsfreie/arme offene Bereiche
- O6 Abgrabungs- und Aufschüttungsflächen
- O61 Ewigen Abgrabungsflächen aus Blöcken, Schutt, Sand, Kies oder dergleichen
- O611 naturnah
- B1 Feldgehölze, Hecken, Gebüsche, Gehölzstrukturen
- B1 Gebüsche und Hecken
- B112 Feldgehölze
- B2 Feldgehölze mit überwiegend einheimischen, standortgerechten Arten, mittlere Ausprägung
- B212 Feldgehölze mit überwiegend einheimischen, standortgerechten Arten, mittlere Ausprägung
- B3 Einzelbäume, Baumreihen und Baumgruppen
- B4 Streubestände
- B41 Streubestände im Komplex mit intensiv bis extensiv genutztem Grünland, junge Ausprägung
- B42 Streubestände im Komplex mit intensiv bis extensiv genutztem Grünland, mittlere bis alte Ausprägung
- B43 Streubestände im Komplex mit intensiv bis extensiv genutztem Grünland, mittlere bis alte Ausprägung
- B432 Streubestände im Komplex mit intensiv bis extensiv genutztem Grünland, mittlere bis alte Ausprägung
- B433 Streubestände im Komplex mit intensiv bis extensiv genutztem Grünland, mittlere bis alte Ausprägung
- L1 Laubmischwälder
- L11 Standortgerechte Laubmischwälder trocken oder trocken-warmer Standorte
- L12 Quercus, Buch- und Fagusmischwälder, mittlere Ausprägung
- L121 Sonstige standortgerechte Laubmischwälder
- N1 Nadelmischwälder
- N11 Nadelmischwälder
- F1 Freiflächen des Siedlungsbereichs
- P1 Privathäuser und Kleingartenanlagen
- P2 Privathäuser und Kleingartenanlagen, strukturreich
- P3 Sport-/Spiel-Erholungsanlagen
- P4 Sonderflächen und Kleingärten im Siedlungsbereich
- P41 Sonderflächen der Land- und Energiewirtschaft, naturnah
- P412 Sonderflächen der Land- und Energiewirtschaft, naturnah
- S1 Siedlungsbereich, Industrie, Gewerbe- und Sondergebiete
- X1 Siedlungsbereich
- X11 Dorf-, Kleinsiedlungs- und Wohngebiete
- X12 Misch- und Kleingebiete
- X13 Einzelgebäude in Außenbereich
- X2 Industrie- und Gewerbegebiete
- V1 Verkehrsfläche
- V11 Verkehrsflächen des Straßen- und Flugverkehrs, versiegelt oder befestigt
- V2 Grünanlagen und Kleingartenanlagen
- V21 Grünanlagen und Kleingartenanlagen, versiegelt
- V3 Ras-/Fußwege und Wirtschaftswege
- V31 Ras-/Fußwege und Wirtschaftswege, versiegelt
- V32 Ras-/Fußwege und Wirtschaftswege, unbefestigt
- V33 Ras-/Fußwege und Wirtschaftswege, unbefestigt und bewachsen
- V332 Ras-/Fußwege und Wirtschaftswege, unbefestigt und bewachsen
Bezugsräume

- 1 Abgrenzung des Bezugsraums
- 2 Struktureiche Offenland- und Waldflächen
- 3 Trockenlebensräume an den Hängen östlich und südöstlich von Wiesenfeld
- 4 Landwirtschaftliche Flur im Wiesenfeld
- 5 Siedlungsflächen von Wiesenfeld

Schutzgebiete, Flächen mit gesetzlichem Schutz

- FFH-Gebiet
- geschützte Biotope nach §30 BNatSchG in Verbindung mit Art. 23 BayNatSchG
- Naturschutzgebiet
- Wasserschutzgebiet (Zone III/III)
- Archiv für Kultur- & Naturgeschichte
- Baudenkmal

Weitere Planzeichen


- Okkultationsfläche (BayLU 2016)
- Festgesetzte Deponie mit Rekultivierungsplan
- Kartiergebiet Biotoptypen
- Bestehende Ausgleichsflächen

Siedlungsflächen

- (laut Bebauungsplan)
- Sondergebiete
- Mischgebiete
- Gewerbegebiete
- (laut Flächennutzungsplan)
- Sondergebiete
- Gemischte Bauflächen
- Gewerbliche Bauflächen
- Gewerbegebiet

Technische Planung

- Trasse des geplanten Vorhabens
- vorübergehende Inanspruchnahme
- Unterlage 9.2 Blatt 1 T1 wird ersetzt durch Unterlage 9.2 Blatt 1 T2

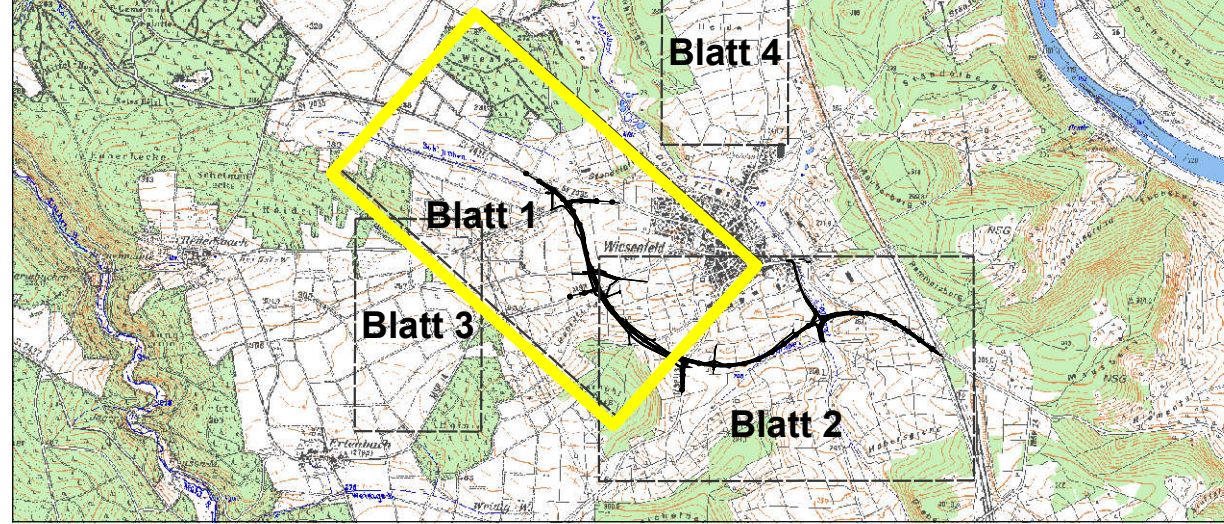

Unterlage 9.2 Blatt-Nr. 1 T1 ersetzt Unterlage 9.2 Blatt-Nr. 1

1. Tektur	vom 29.04.2021	gezeichnet	Datum	Zeichen
zum Feststellungsentwurf vom 19.06.2019		bearbeitet	29.04.2021	Meyer
		geprüft		Prepp

T1	Anpassung der Maßnahmen, Verlegung Ziegebach, Anpassung der Wegeplanung, Darstellung der 330 Biotope, bestehenden Ausgleichsflächen und der festgesetzten Deponie
Nr.	Änderungen gegenüber dem Feststellungsentwurf vom 19.06.2019

ANUVA	ANUVA Stadt- und Umweltplanung	gezeichnet	Datum	Zeichen
	Nordpark 89	bearbeitet	06/2019	Meyer
	90411 Nürnberg	geprüft		Prepp
	Tel.: 09114626276			
	eMail: info@anuva.de			
	Internet: www.anuva.de			

KARLSTADT	Stadt Karlstadt	Projek-Nr.
Stadtverwaltung	Fachbereich 3	
	Hoch- und Tiefbautechnik	
	Zum Heiligenstein 2	
	91753 Karlstadt	

FESTSTELLUNGSENTWURF

Freistaat Bayern	Unterlage / Blatt-Nr.:	9.2 / 1 T1
Staatliches Bauamt Würzburg	Maßnahmenplan	
Wendelstraße 4, 97082 Würzburg, Tel. 0931 382-1, Fax 0931 382-2177, E-Mail: poststelle@staatsbauamt.bayern.de	Maßstab: 1: 2.500	
Straße: St 2435	Station:	
PROJUS-Nr.:		

St 2435 St 2437 Lohr a. M. - Karlstadt B 27
Ortsumgehung Wiesenfeld

Aufgestellt:	
Karlstadt, den 19.06.2019	
Stadtverwaltung	
Dr. Paul Knoch, Erster Bürgermeister	
1. Tektur aufgestellt:	
Karlstadt, den 29.04.2021	
Michael Hombach, Erster Bürgermeister	