


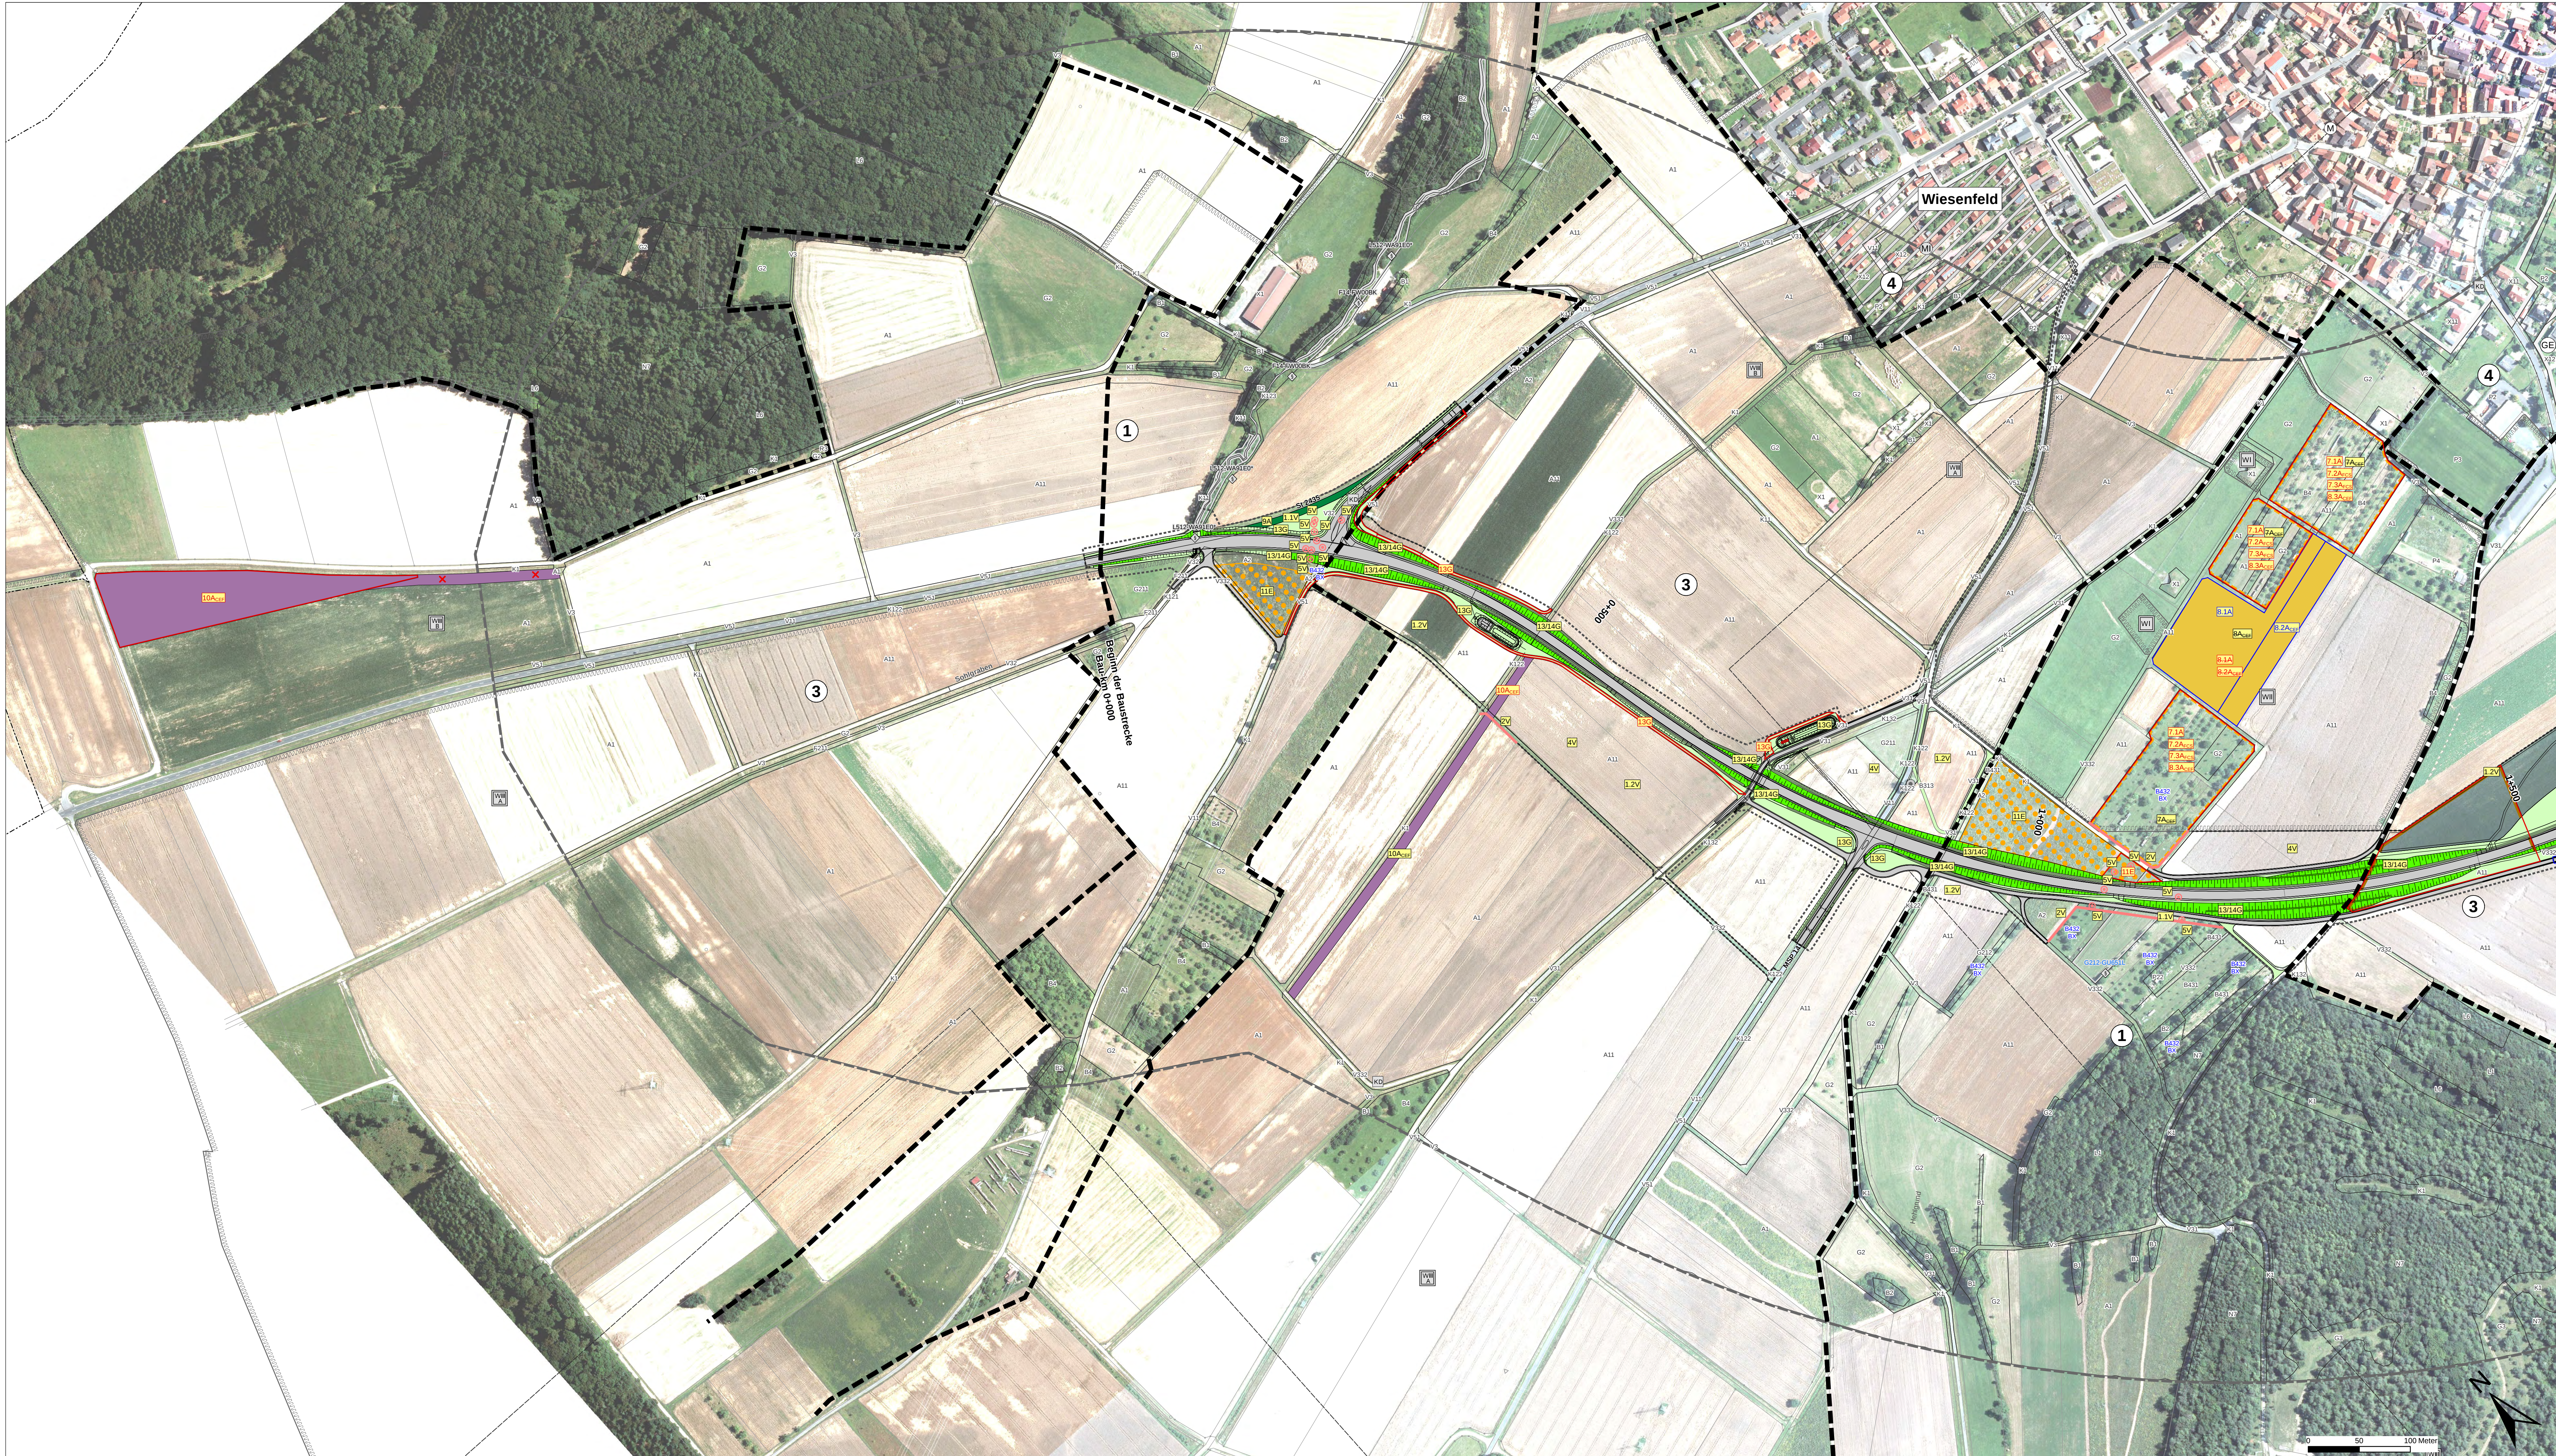

Vermeidungsmaßnahmen

- L1V Zeitliche Beschränkung von Holzungsarbeiten und Baufeldfreiaräumung
- L2V Vergrünung von Bodenbrütern
- ZV Errichtung von Schutzzäunen
- ZV Vergrünung der Haselmaus
- KV Gewässerschutz im Wasserschutzgebiet
- KV Ökologische Baubegleitung bei der Holzung von Höhlenbäumen
- BV Berücksichtigung von Verdachtsflächen für Bodendenkmäler

Gestaltungsmaßnahmen

- L3G Anlage von Landschaftsrasen
- L4G Pflanzung standortheimischer Gehölze (Hecken, Gebüschreih, Einzelbäume)
- L5G Naturnahe Gestaltung des verlegten Abschnitts des Ziegelbachs

Ausgleichs- und Ersatzmaßnahmen

Herstellung von Quadermöglichkeiten für Fledermäuse (Maßnahmenkomplex)

Anbringen von Höhlenabschnitten der gefällten Bäume an andere Bäume

Aus der Nutzung nehmen von potentiellen Biotopbäumen

Ausbringen von Fledermauskisten

Herstellung von Lebensraum und Nistmöglichkeiten für Bräutlinge (Maßnahmenkomplex)

Anlage des Streuobstbestandes

Anlage eines fächigen Saums

Ausbringen von Brutvogelkästen

Anlage von Heckenstrukturen mit krautreichen Saum

Anlage von Blühstreifen und Sicherung bestehender Brachen

Pflanzung standortheimischer Obstbäume

Intensive Beweidung verbuchter Magerrasenbestände

Maßnahmenkennung

Index

Maßnahmenkennung

Maßnahmennummer

Erläuterung Maßnahmentyp

V Vermeidungsmaßnahme

A Ausgleichsmaßnahme

E Ersatzmaßnahme

G Gestaltungsmaßnahme

Maßnahme geändert im Zuge der 1. Tektur

Erläuterung Index

CEF Artenschutzrechtliche Maßnahme zur Erhaltung der ökologischen Funktion der Fortpflanzungs- und Ruhestätten (continuous ecological functionality)

FCS Maßnahme zur Sicherung eines günstigen Erhaltungszustandes (favourable conservation status)

Biotop- und Nutzungstypen

Biotop- und Nutzungstypen gem. Biotopwertkarte Bayern (DBB 08/2014)

F14 Fließgewässer

F211 Mäßig entwässertes Fließgewässer

F211 Graben, naturnah

S-Silbengewässer

S132 Europäische Stillewässer, bedingt naturnah

Ackerfelder

A1 Bewirtschaftete Acker

A11 Bewirtschaftete Acker ohne oder mit stark warmer Segelvegetation

A12 Bewirtschaftete Acker mit standorttypischer Segelvegetation

Ackertrassen

Grünland

G1 Intensivgrünland

G2 Extensivgrünland

G211 Mäßig extensiv genutztes, artenreiches Grünland

G212 Mäßig extensiv genutztes, artenreiches Grünland

G214 Artreiches Extensivgrünland

G3 Magergrünland

G312 Biologische Trocken-Heidekrautwiesen und Wacholderheiden

R-Röhrichte und Großsegelwiesen

R3 Großsegelwiesen

Ultraräume, Säume, Ruderal- und Staudenfluren (Saa- und Krautfluren)

U1 Ultraräume, Säume, Ruderal- und Staudenfluren der planar-hochmontanen Stufe

K11 Artreiche Säume und Staudenfluren

K121 Mäßig artreiche Säume und Staudenfluren trocken-warmer Standorte

K122 Mäßig artreiche Säume und Staudenfluren feuchter bis mäßig trockener Standorte

K123 Mäßig artreiche Säume und Staudenfluren feuchter bis mäßig trockener Standorte

K131 Artreiche Säume und Staudenfluren trocken-warmer Standorte

K132 Artreiche Säume und Staudenfluren feuchter bis mäßig trockener Standorte

Feldern, Block- und Schutthalden, Geröllfelder, vegetationsfreie - arme offene Bereiche

O4 Sonstige natürliche und naturnahe vegetationsfreie arme offene Bereiche

O6 Abgründungs- und Aufschüttungsflächen

O641 Einseitige Abbaufurten aus Blöcken, Schutt, Sand, Kies oder langjam Substrat, naturnah

Feldgehölze, Hecken, Gebüsch, Gehölzkulturen

B1 Gebüsch und Hecken

B112 Mesophile Gebüsch / Hecken

B1 Feldgehölze

B121 Feldgehölze mit überwiegend einheimischen, standortgerechten Arten, mittlere Ausprägung

B3 Einzelbäume, Baumreihen und Baumgruppen

B4 Streuzustände

B431 Streuzustände im Komplex mit intensiv bis extensiv genutztem Grünland, junge Ausprägung

B432 Streuzustände im Komplex mit intensiv bis extensiv genutztem Grünland, mittlere bis alte Ausprägung

Einzelbäume - einheimischstandortgerecht

B312 - mittlere Ausprägung

B313 - alte Ausprägung

L-Laubmischwälder

L1 Standortgerechte Laubmischwälder trockener bzw. trocken-warmer Standorte

L512 Quellkanten, Bach- und Flussauenwälder, mittlere Ausprägung

L6 Sonstige standortgerechte Laubmischwälder

N-Nadelmischwälder

N7 Nadelholzforste

Freiflächen des Siedlungsbereichs

P2 Privatgärten und Kleingartenanlagen

P22 Privatgärten und Kleingartenanlagen, strukturreich

P3 Sport (Sport-Einrichtungen)

P4 Sportflächen und Kleingärten im Siedlungsbereich

P412 Sportflächen der Land- und Eiseisgesellschaft, teilweise

Siedlungsbereich, Industrie-, Gewerbe- und Sondergebiete

X1 Siedlungsbereich

X11 Dorf-, Kleinsiedlungs- und Wohngebiete

X2 Misch- und Kleingebiete

X3 Einzelgebäude im Außenbereich

X4 Industrie- und Gewerbegebiete

Verkehrsfläche

V1 Verkehrsflächen des Straßen- und Flugverkehrs, versiegelt oder bebaut

V2 Verkehrsflächen des Straßen- und Flugverkehrs, versiegelt

V21 Verkehrsflächen des Straßen- und Flugverkehrs, versiegelt

V3 Rad- und Fußwege

V31 Rad- und Fußwege, versiegelt

V32 Rad- und Fußwege, versiegelt

Bezugsräume

Abgrenzung des Bezugsraums

1 Strukturreiche Offenland- und Waldflächen

2 Trockenlebensräume an den Hängen östlich und südöstlich von Wiesenfeld

3 Landschaftliche Flur um Wiesenfeld

4 Siedlungsflächen von Wiesenfeld

Schutzgebiete, Flächen mit gesetzlichem Schutz

FFH-Gebiet

Naturschutzgebiet

Wasserschutzgebiet (Zone III/III)

Archiv für Kultur- & Naturgeschichte

Baudenkmal

Weitere Planzeichen

Ökologische Fläche (BayLU 2016)

Festgesetzte Deponie mit Rekultivierungsplan

Kartiergebiet Biotoptypen

Bestehende Ausgleichsflächen

Siedlungsflächen

(fest Bebauungsplan) bestehende Inanspruchnahme (laut Flächennutzungsplan)

Sondergebiete

Mischgebiete

Gewerbegebiete

Sondergebiete

Gemischte Bauflächen

Gewerbliche Bauflächen

Gewerbegebiet

Technische Planung

Trasse des geplanten Vorhabens

Unterlage 9.2 Blatt-Nr.1 T2 ersetzt Unterlage 9.2 Blatt-Nr.1 T1

2. Tektur	vom 04.04.2022	gezeichnet	Januar 2022	Meyer
zum Feststellungsentswurf vom 19.06.2019		bearbeitet	Januar 2022	Pipp
		geprüft		

T2	Anpassung der Maßnahmen, der Wegeplanung und der Biotoptypen gem. LFU 09/2021
T1	Tektur vom 29.04.2021
Nr.	Änderungen gegenüber dem Feststellungsentswurf vom 19.06.2019

ANUVA Stadt- und Umweltplanung
Nordostpark 89
90411 Nürnberg
Tel.: 0911/4626276
eMail: info@anuva.de
Internet: www.anuva.de

gezeichnet

06/2019

geprüft

06/2019

gezeichnet

06/2019

geprüft

06/2019

Projekt-Nr.

Stadt Karlstadt
Fachbereich 3
Hoch- und Tiefbautechnik
Zum Helfenstein 2
97753 Karlstadt

Projekt-Nr.

FESTSTELLUNGSENTWURF

Freistaat Bayern Staatliches Bauamt Würzburg Wendelbergstraße 4, 97082 Würzburg, Tel. 0931/202-0, Fax 0931/202-2117, E-Mail: poststelle@staatsbauamt.bayern.de	Unterlage / Blatt-Nr.: 92 / 1 T2
Strasse: St 2435	Maßstab: 1: 2.500
PROJUS-Nr.:	
St 2435 St 2437 Lohr a. M. - Karlstadt B 27 Ortsumgehung Wiesenfeld	
Aufgestellt: Karlstadt, den 19.06.2019 Stadtverwaltung Dr. Paul Knoch, Erster Bürgermeister	2. Tektur aufgestellt: Karlstadt, den 04.04.2022 Michael Hombach, Erster Bürgermeister
1. Tektur aufgestellt: Karlstadt, den 29.04.2021 Michael Hombach, Erster Bürgermeister	