


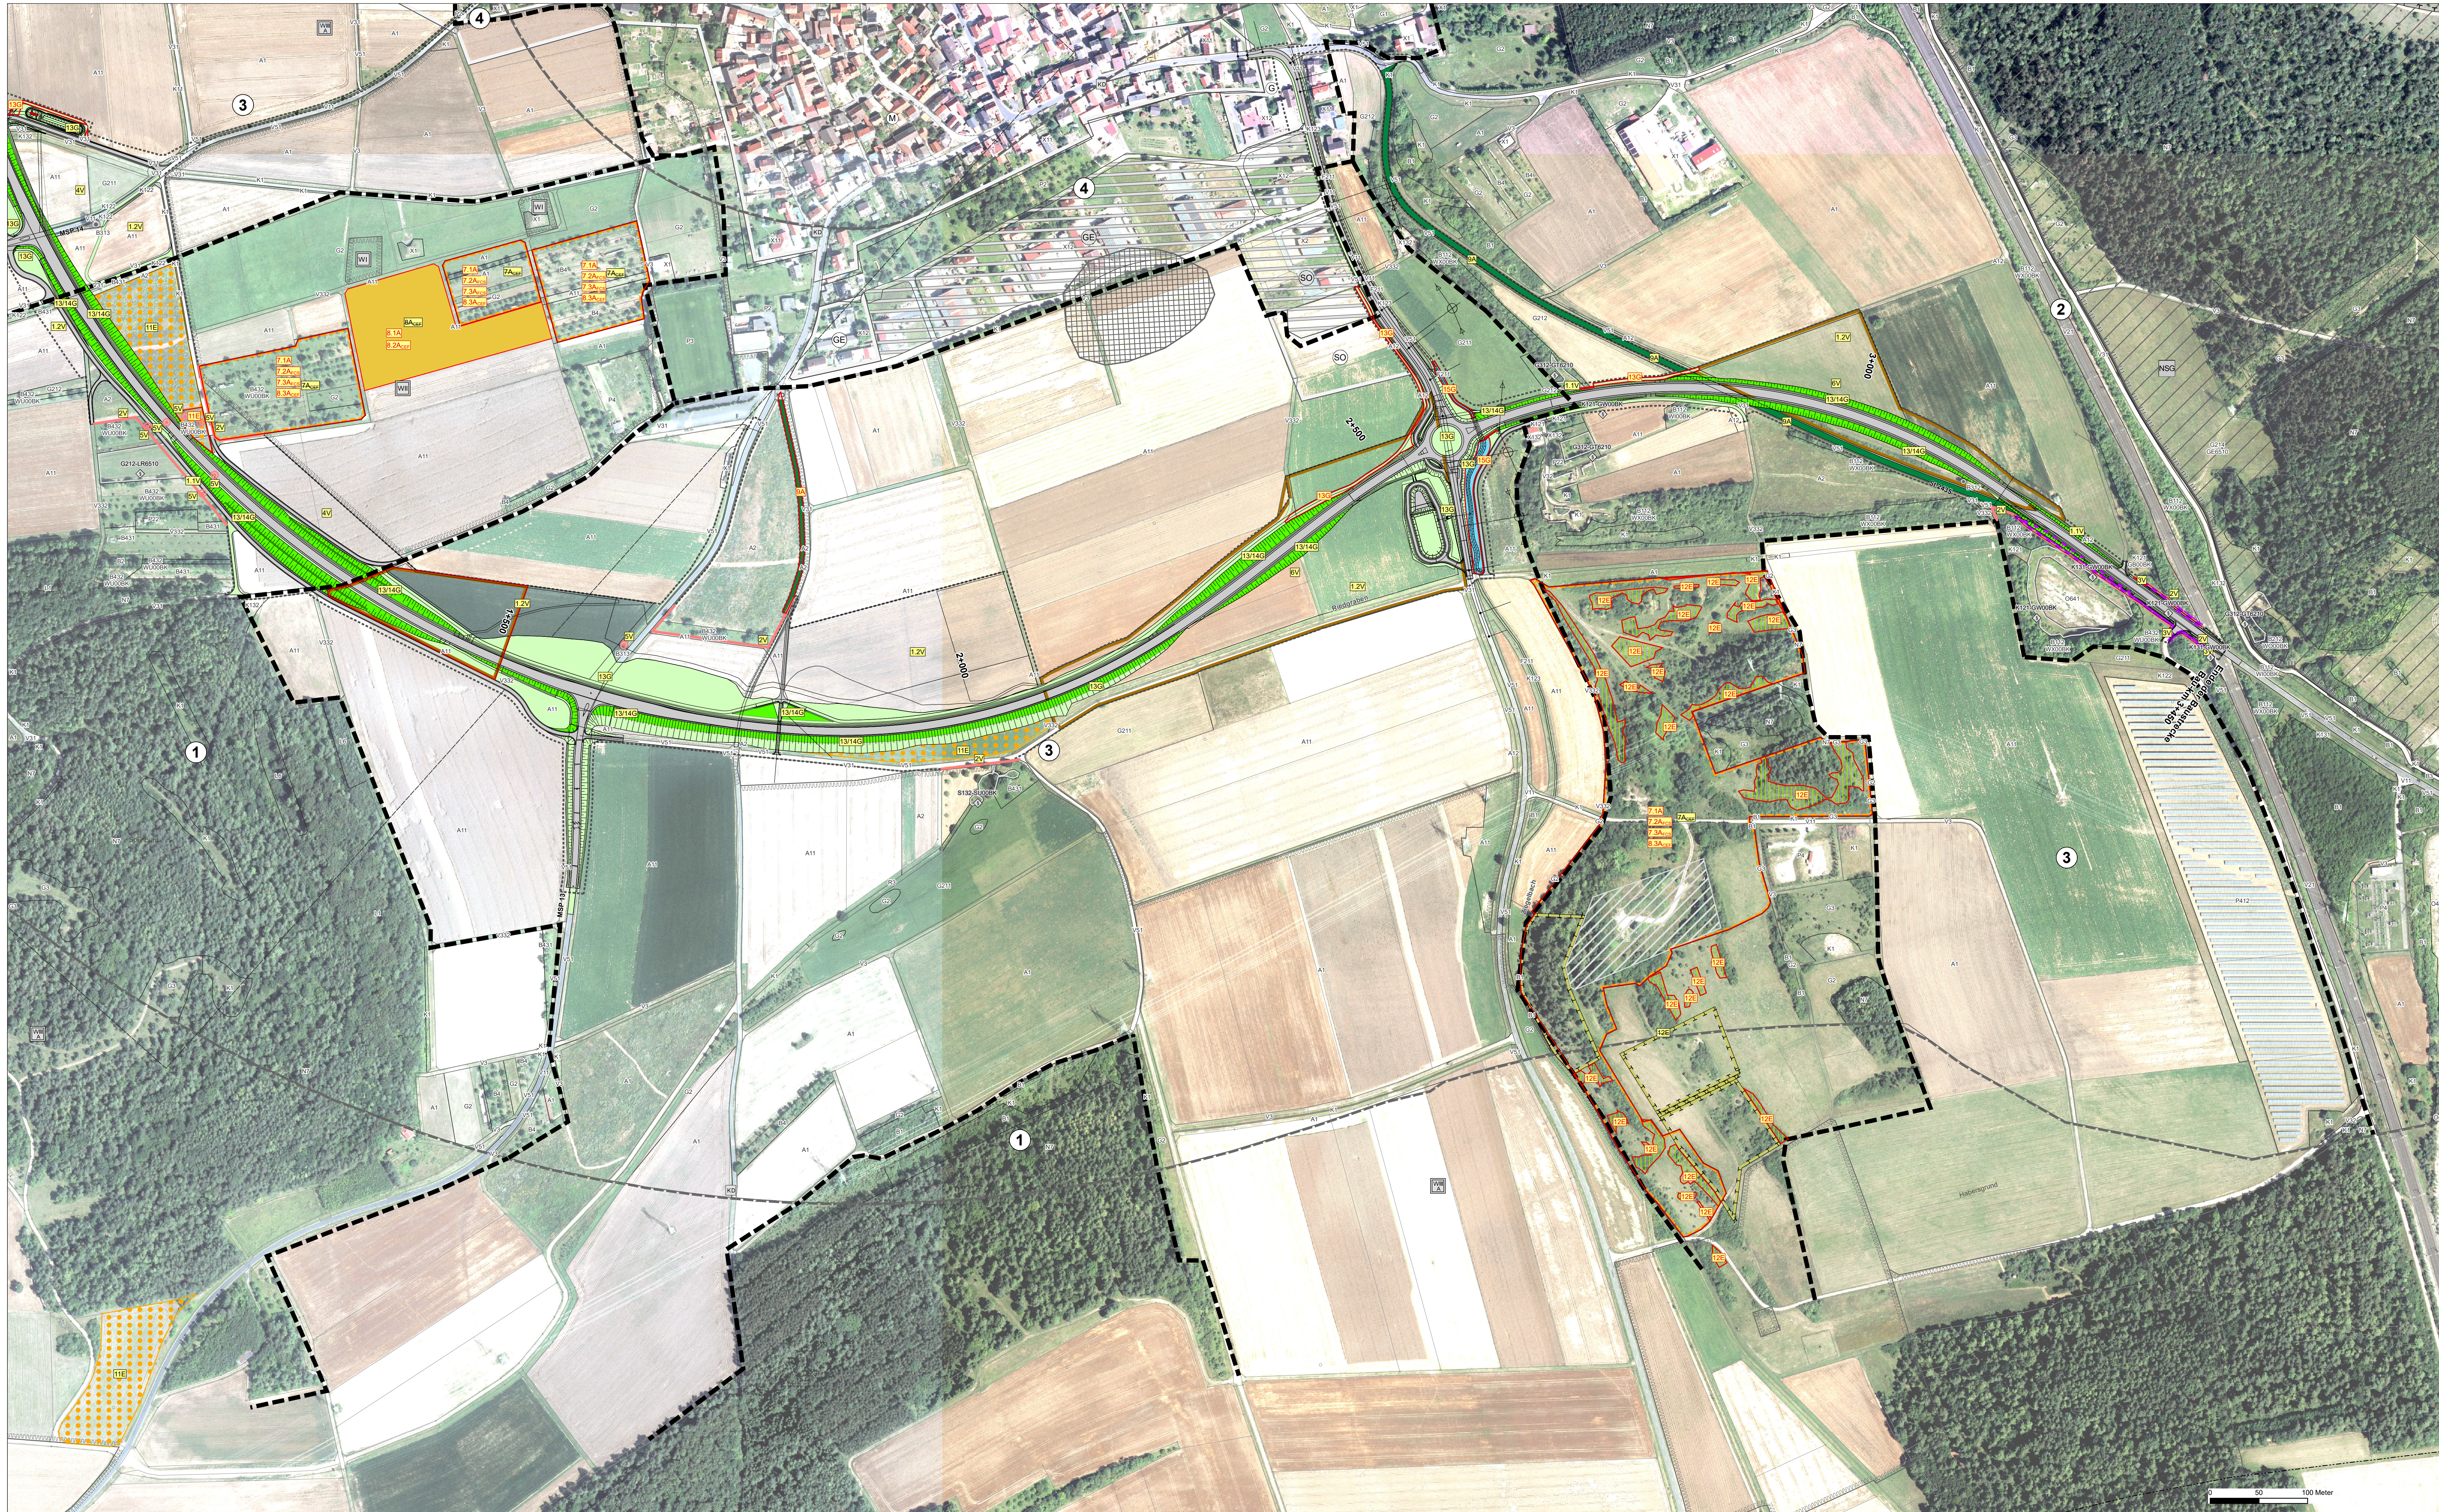

Vermeidungsmaßnahmen

- 1.1V Zeitliche Beschränkung von Holzarbeiten und Baufeldfreiräumung
- 1.2V Vergrämung von Bodenbrütern
- 2V Errichtung von Schutzzäunen
- 3V Vergrämung der Haselmaus
- 4V Gewässerschutz im Wasserschutzgebiet
- 5V Ökologische Baubegleitung bei der Holzung von Höhlenbäumen
- 6V Berücksichtigung von Verdachtsflächen für Bodendenkmäler

Gestaltungsmaßnahmen


Ausgleichs- und Ersatzmaßnahmen

Herstellung von Quartiermöglichkeiten für Fledermäuse (Maßnahmenkomplex)

- 7.1A Anbringen von Höhenabschnitten der gefällten Bäume an andere Bäume
- 7.2A Aus der Nutzung nehmen von potentiellen Biotoptäumen
- 7.3A Ausbringen von Fledermauskästen

Herstellung von Lebensraum und Nistmöglichkeiten für Brutvögel (Maßnahmenkomplex)

- 8.1A Anlage des Streubesitzbestandes
- 8.2A Anlage der krautigen Staudenflur
- 8.3A Ausbringen von Brutvogelkästen

- 9A Anlage von Heckenstrukturen mit krautreichen Saum
- 10A Anlage von Blühstreifen und Sicherung bestehender Brachen
- 11E Pflanzung standortheimischer Obstbäume
- 12E Intensive Beweidung verbuchter Magergrassbestände

Maßnahmenkennung

Index
Maßnahmenkennung
Maßnahmennummer

Erläuterung Maßnahmentyp

- V Vermeidungsmaßnahme
- A Ausgleichsmaßnahme
- E Ersatzmaßnahme
- G Gestaltungsmaßnahme

7.2A Maßnahme geändert im Zuge der 1. Tektur

Erläuterung Index

CEF Artenschutzrechtliche Maßnahme zur Erhaltung der ökologischen Funktion der Fortpflanzungs- und Ruhestätten (continuous ecological functionality)

FCS Maßnahme zur Sicherung eines günstigen Erhaltungszustandes (favourable conservation status)

Biotop- und Nutzungsarten

Biotop- und Nutzungsarten gem. Biotopwertliste Bayern (08/03/2014)

Fließgewässer

- F14 Mäßig verändertes Fließgewässer
- F21 Gutem natürlichen
- S132 Europäische Stillesgewässer, bedingt naturnah

Ackerflur

- A1 Bewirtschaftete Acker
- A11 Intensiv bewirtschaftete Acker ohne oder mit stark veränderter Segelvegetation
- A12 Bewirtschaftete Acker mit standorttypischer Segelvegetation
- A2 Ackerbrachen

Grünland

- G1 Intensivgrünland
- G2 Extensivgrünland
- G21 Mäßig extensiv genutztes, artreiches Grünland
- G22 Mäßig extensiv genutztes, artreiches Grünland
- G24 Artreiches Extensivgrünland
- G3 Magergrünland
- G32 Besondere Trocken-Habbrackensäume und Wacholderheiden

R-Röhrichte und Großsegelgründe

- R3 Grünsegelgründe
- U100 Uferstreifen, Stämme, Rudern und Staudenfluren (Gras- und Krautfluren)
- U101 Uferstreifen, Stämme, Rudern und Staudenfluren der planar-hochmoorartigen Süß
- K1 Artreiche Stämme und Staudenfluren
- K12 Mäßig artreiche Stämme und Staudenfluren trocken-warmer Standorte
- K122 Mäßig artreiche Stämme und Staudenfluren trocken-warmer Standorte
- K123 Mäßig artreiche Stämme und Staudenfluren feuchter bis mäßig trockener Standorte
- K131 Artreiche Stämme und Staudenfluren trocken-warmer Standorte
- K132 Artreiche Stämme und Staudenfluren feuchter bis mäßig trockener Standorte
- 04 Feucht-, Block- und Schotterfluren, Geröllfelder, vegetationsfreie oder offene Bereiche
- 06 Sonstige natürliche und naturnahe Vegetationsbereiche offene Bereiche
- 064 Abgründungs- und Aufschüttungsflächen
- 0641 Erosions- und Aufschüttungsflächen
- 0642 Erosions- und Aufschüttungsflächen
Bezugsräume

Abgrenzung des Bezugsraums

- Strukturelle Offenland- und Waldflächen
- Trockenlebensräume an den Hängen östlich und südöstlich von Wiesenfeld
- Landwirtschaftliche Flur um Wiesenfeld
- Siedlungsflächen von Wiesenfeld

Schutzgebiete, Flächen mit gesetzlichem Schutz

- FFH-Gebiet
- Naturschutzgebiet
- Wasserschutzgebiet (Zone III/III)
- Archiv für Kultur- & Naturgeschichte
- Baudenkmal

Weitere Planzeichen


Kartiergebiet Biototypen

Siedlungsflächen (laut Bebauungsplan)

Sondergebiete

Mischgebiete

Gewerbegebiete

(laut Flächennutzungsplan)

Festgesetzte Deponie mit Rekultivierungsplan

Bestehende Ausgleichsflächen

Technische Planung

Trasse des geplanten Vorhabens

Vorübergehende Inanspruchnahme

Unterlage 9.2 Blatt 2 T1 wird ersetzt durch Unterlage 9.2 Blatt 2 T2

Unterlage 9.2 Blatt-Nr.2 T1 ersetzt Unterlage 9.2 Blatt-Nr.2

1. Tektur		vom 29.04.2021		zum Feststellungsentswurf vom 19.06.2019	
gezeichnet	29.04.2021	Meyer			
bearbeitet	29.04.2021	Popp			
geprüft					

T1		Anpassung der Maßnahmen, Verlegung Ziegelbach, Anpassung der Wegeplanung, Darstellung der 330 Biotop, bestehenden Ausgleichsflächen und der festgesetzten Deponie		der 330 Biotop, bestehenden Ausgleichsflächen und der festgesetzten Deponie	
Nr.	Änderungen gegenüber dem Feststellungsentswurf vom 19.06.2019				

ANUVA
STADT UND UMWELT PLANUNG

ANUVA Stadt- und Umweltplanung
Nordpark 89
94111 Nürnberg
Tel.: 0911 4626276
eMail: info@anuva.de
Internet: www.anuva.de

gezeichnet 06.09.2019
bearbeitet 06.09.2019
geprüft
Nürnberg, den 06.09.2019

Stadtverwaltung

Stadt Karlstadt
Fachbereich 3
Hoch- und Tiefbautechnik
Zum Heiligenstein 2
97753 Karlstadt

Projekt-Nr.

FESTSTELLUNGSENTWURF

Freistaat Bayern		Staatliches Bauamt Würzburg		Unterlage / Blatt-Nr.: 9.2 / 2 T1	
Straße: St 2435		Station:		Maßnahmenplan	
PROJIS-Nr.:		Maßstab: 1:2.500			
St 2435 St 2437 Lohr a. M. - Karlstadt B 27 Ortsumgebung Wiesenfeld					
Michael Hombach, Erster Bürgermeister					