


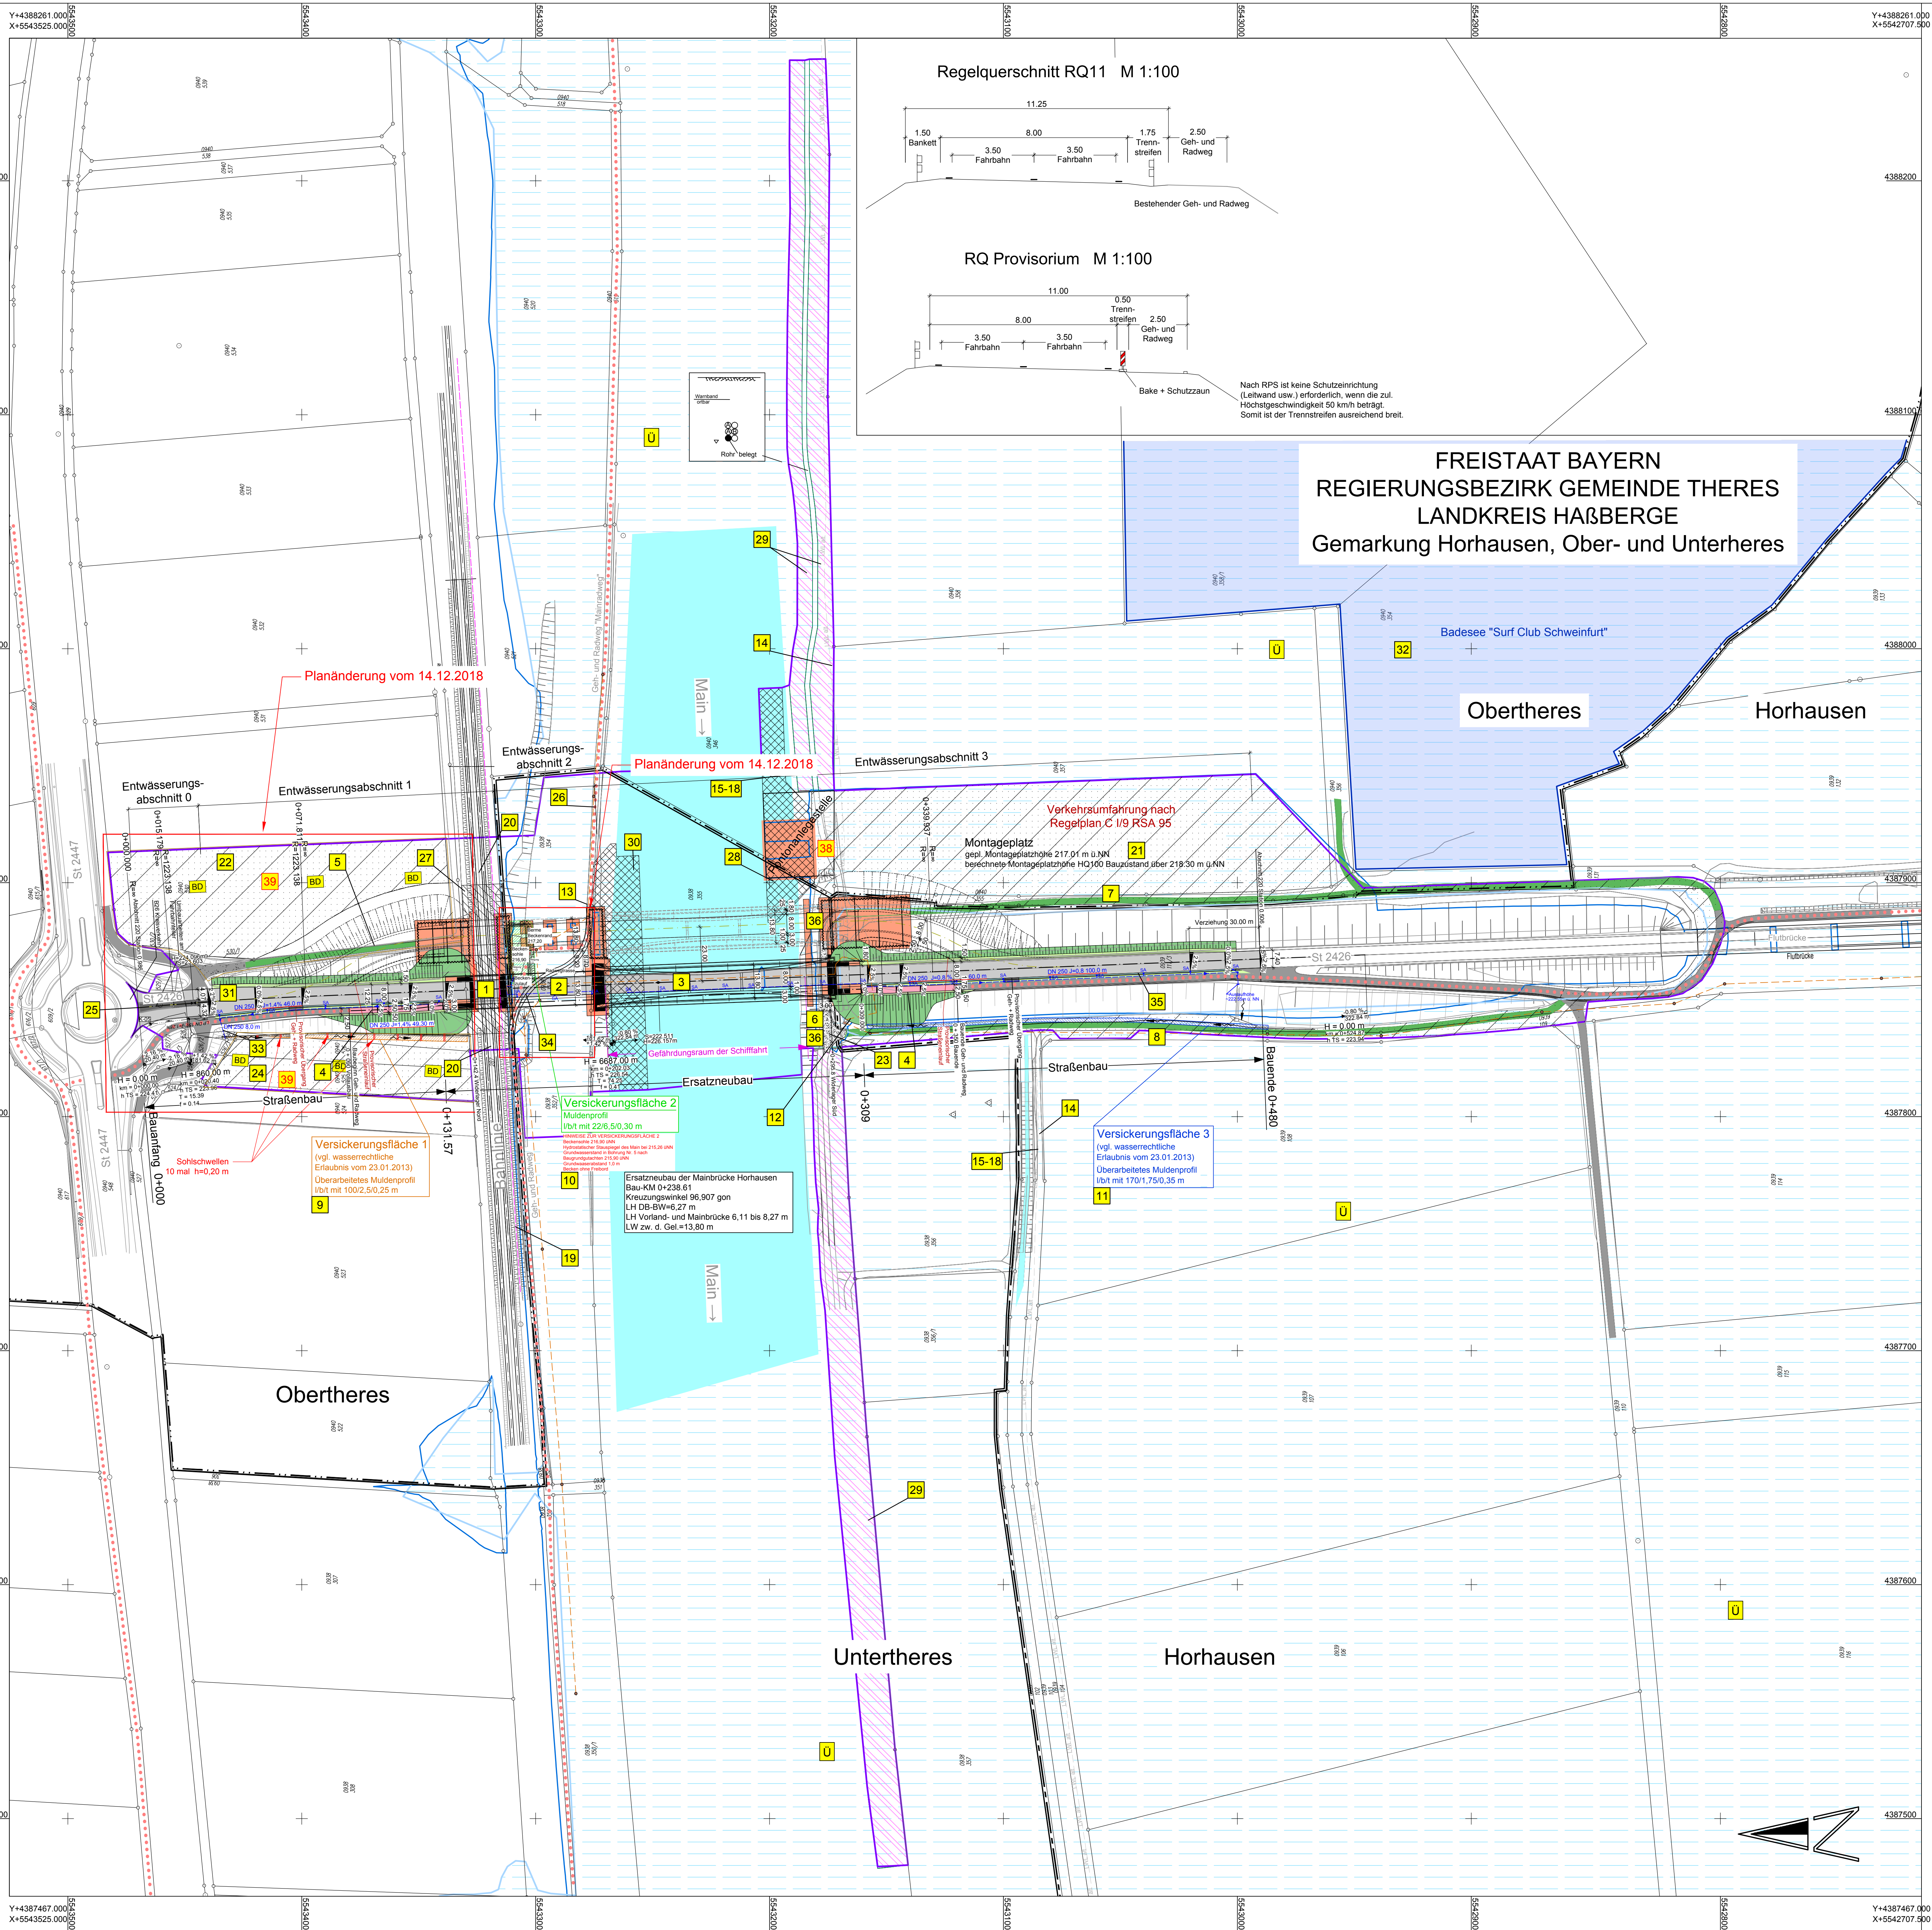

Planänderung vom 14.12.2018
- Ergänzung Regelungsverzeichnis Nr. 38 - Damm des Wasserstraßen- und schiffahrtsamtes
- Lage- und Höhenänderung Versickerungsfläche 2
- Bezeichnung von Rohrleitungen
- Ergänzung der Sohlschwellen bei Versickerungsfläche 1
- Ergänzung Regelungsverzeichnis Nr. 39 - Vermutungsfläche für Bodenkennmäler

Aufgestellt:
Schweinfurt, den 14.12.2018
Staatliches Bauamt
Dr. rer. oec. M. Fuchs
Lfd. Bauleiter

ZEICHENERKLÄRUNG

Planung

- Dammboschung, Geh- und Radweg
- Bankett
- Fahrbahn mit Achse
- Bankett
- Dammboschung
- Brücke mit Widerlager
- Verkehrsinself
- Wirtschaftsweg
- schotterbefestigt
- Bauzeitlicher Uferergriff
- Aufstellfläche Tragerrüst DB
- Baustelleneinrichtungsfäche
- Versickerungsflächen

Bestand

- Böschung
- Geh- und Radweg

Wirtschaftsweg bestehend

- asphalt- / betonbefestigt
- schotterbefestigt
- unbefestigt

Planung der Verkehrsumlegung

- Verkehrsumlegung
- Fahrbahn
- Böschung der Verkehrsumlegung

Schutzgebiete

- Verschärfte Bodenkennmäler
- Überschwerungsgebiet HQ₁₀₀
- HQ₁₀₀
- HQ₁₀₀ Bauzustand

Versorgungseinrichtungen

vorhanden	geplant
Wasserleitung	
Farmdeletrasse	
Farmdeletrasse	
Abwasserdruckleitung	
Farmdeletrasse Bahn	

Entwässerung

vorhanden	geplant
Durchlass	
Rohrleitung	
Schacht	
SA	
Straßenablauf	

Verwaltung

- Gemarkungsgrenze
- Flurstücksgrenze

Sonstiges

- 8 Nr. im Regelungsverzeichnis
- Von Leitungsumlegungen
- Grenze Badeseen
- Planfeststellungsgrenze
- temporäre Ausgleichsfläche

Entwurfsbearbeitung:	Ingenieurbüro Grassl GmbH Machlfinger Str. 5-7, 81379 München T +49 89 410737-700, www.grassl-bjg.de München, 22.06.2018	M13304 Datum Zeichen	bearbeitet: gezeichnet: geprüft: geprüft:
----------------------	---	----------------------	--

Entwurfsverfasser Straßenbau:	INGENIEURBÜRO ALKA Grafenberger Str. 14, 91071 Hof/Hof Tel. +49 171 9111111, Fax +49 171 9111111 22.06.2018 Datum Unterschrift	9540 Datum Zeichen	bearbeitet: gezeichnet: geprüft: geprüft:
-------------------------------	--	--------------------	--

3	Ergänzung Sohlschwellen bei Versickerungsfläche 1, Vermutungsfläche Bodenkennmäler	14.12.2018	Schwarzer
2	Ergänzung Regelungsverzeichnis Nr. 38 - Damm des Wasserstraßen- und schiffahrtsamtes	14.12.2018	Schwarzer
1	Lage- und Höhenänderung Versickerungsfläche 2, Bezeichnung von Rohrleitungen	14.12.2018	Schwarzer
Nr.:	Art der Änderung	Datum	Zeichen

FESTSTELLUNGSENTWURF

**Strassenbauverwaltung Freistaat Bayern
Staatliches Bauamt Schweinfurt**
Hainberger Straße 14, 97423 Schweinfurt
Tel. 09741 203-0, E-Mail: poststelle@staatsbau.bayern.de
Straße/Abchnitt-Nr./Station: St 2426 / 220 / 0.506 - St 2426 / 220 / 0.986
Bau-km: 0+480 - 0+000

Umlageblatt-Nr.: 5 E
Lageplan
Straßenbau
Maßstab: 1 : 1.000

**St 2426, Donnersdorf - St 2447 (Obertheres)
Brücke über Main und DB bei Horhausen
(Mainbrücke Horhausen), Ersatzneubau**

Aufgestellt:
Staatliches Bauamt Schweinfurt
Bohle
Böhlke, Leiter der Bauverwaltung
Schweinfurt, den 22.06.2018

bearbeitet:
gezeichnet:
geprüft:
geprüft:

PSP Nr.:
Projekt: