
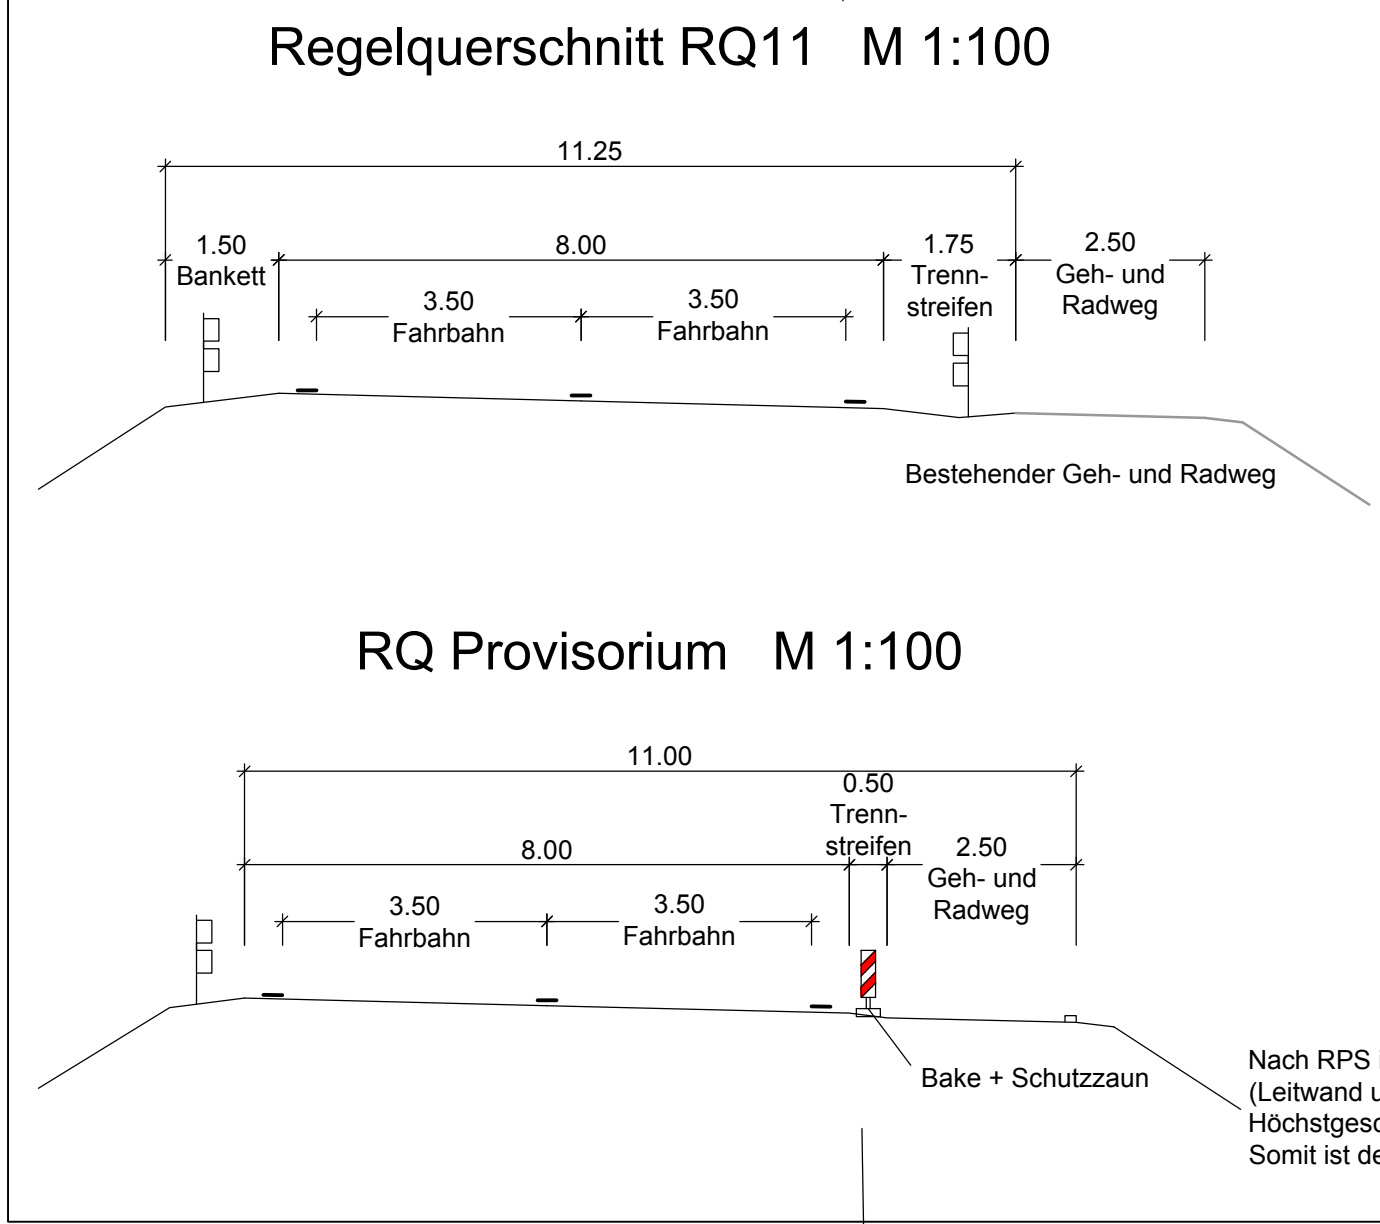


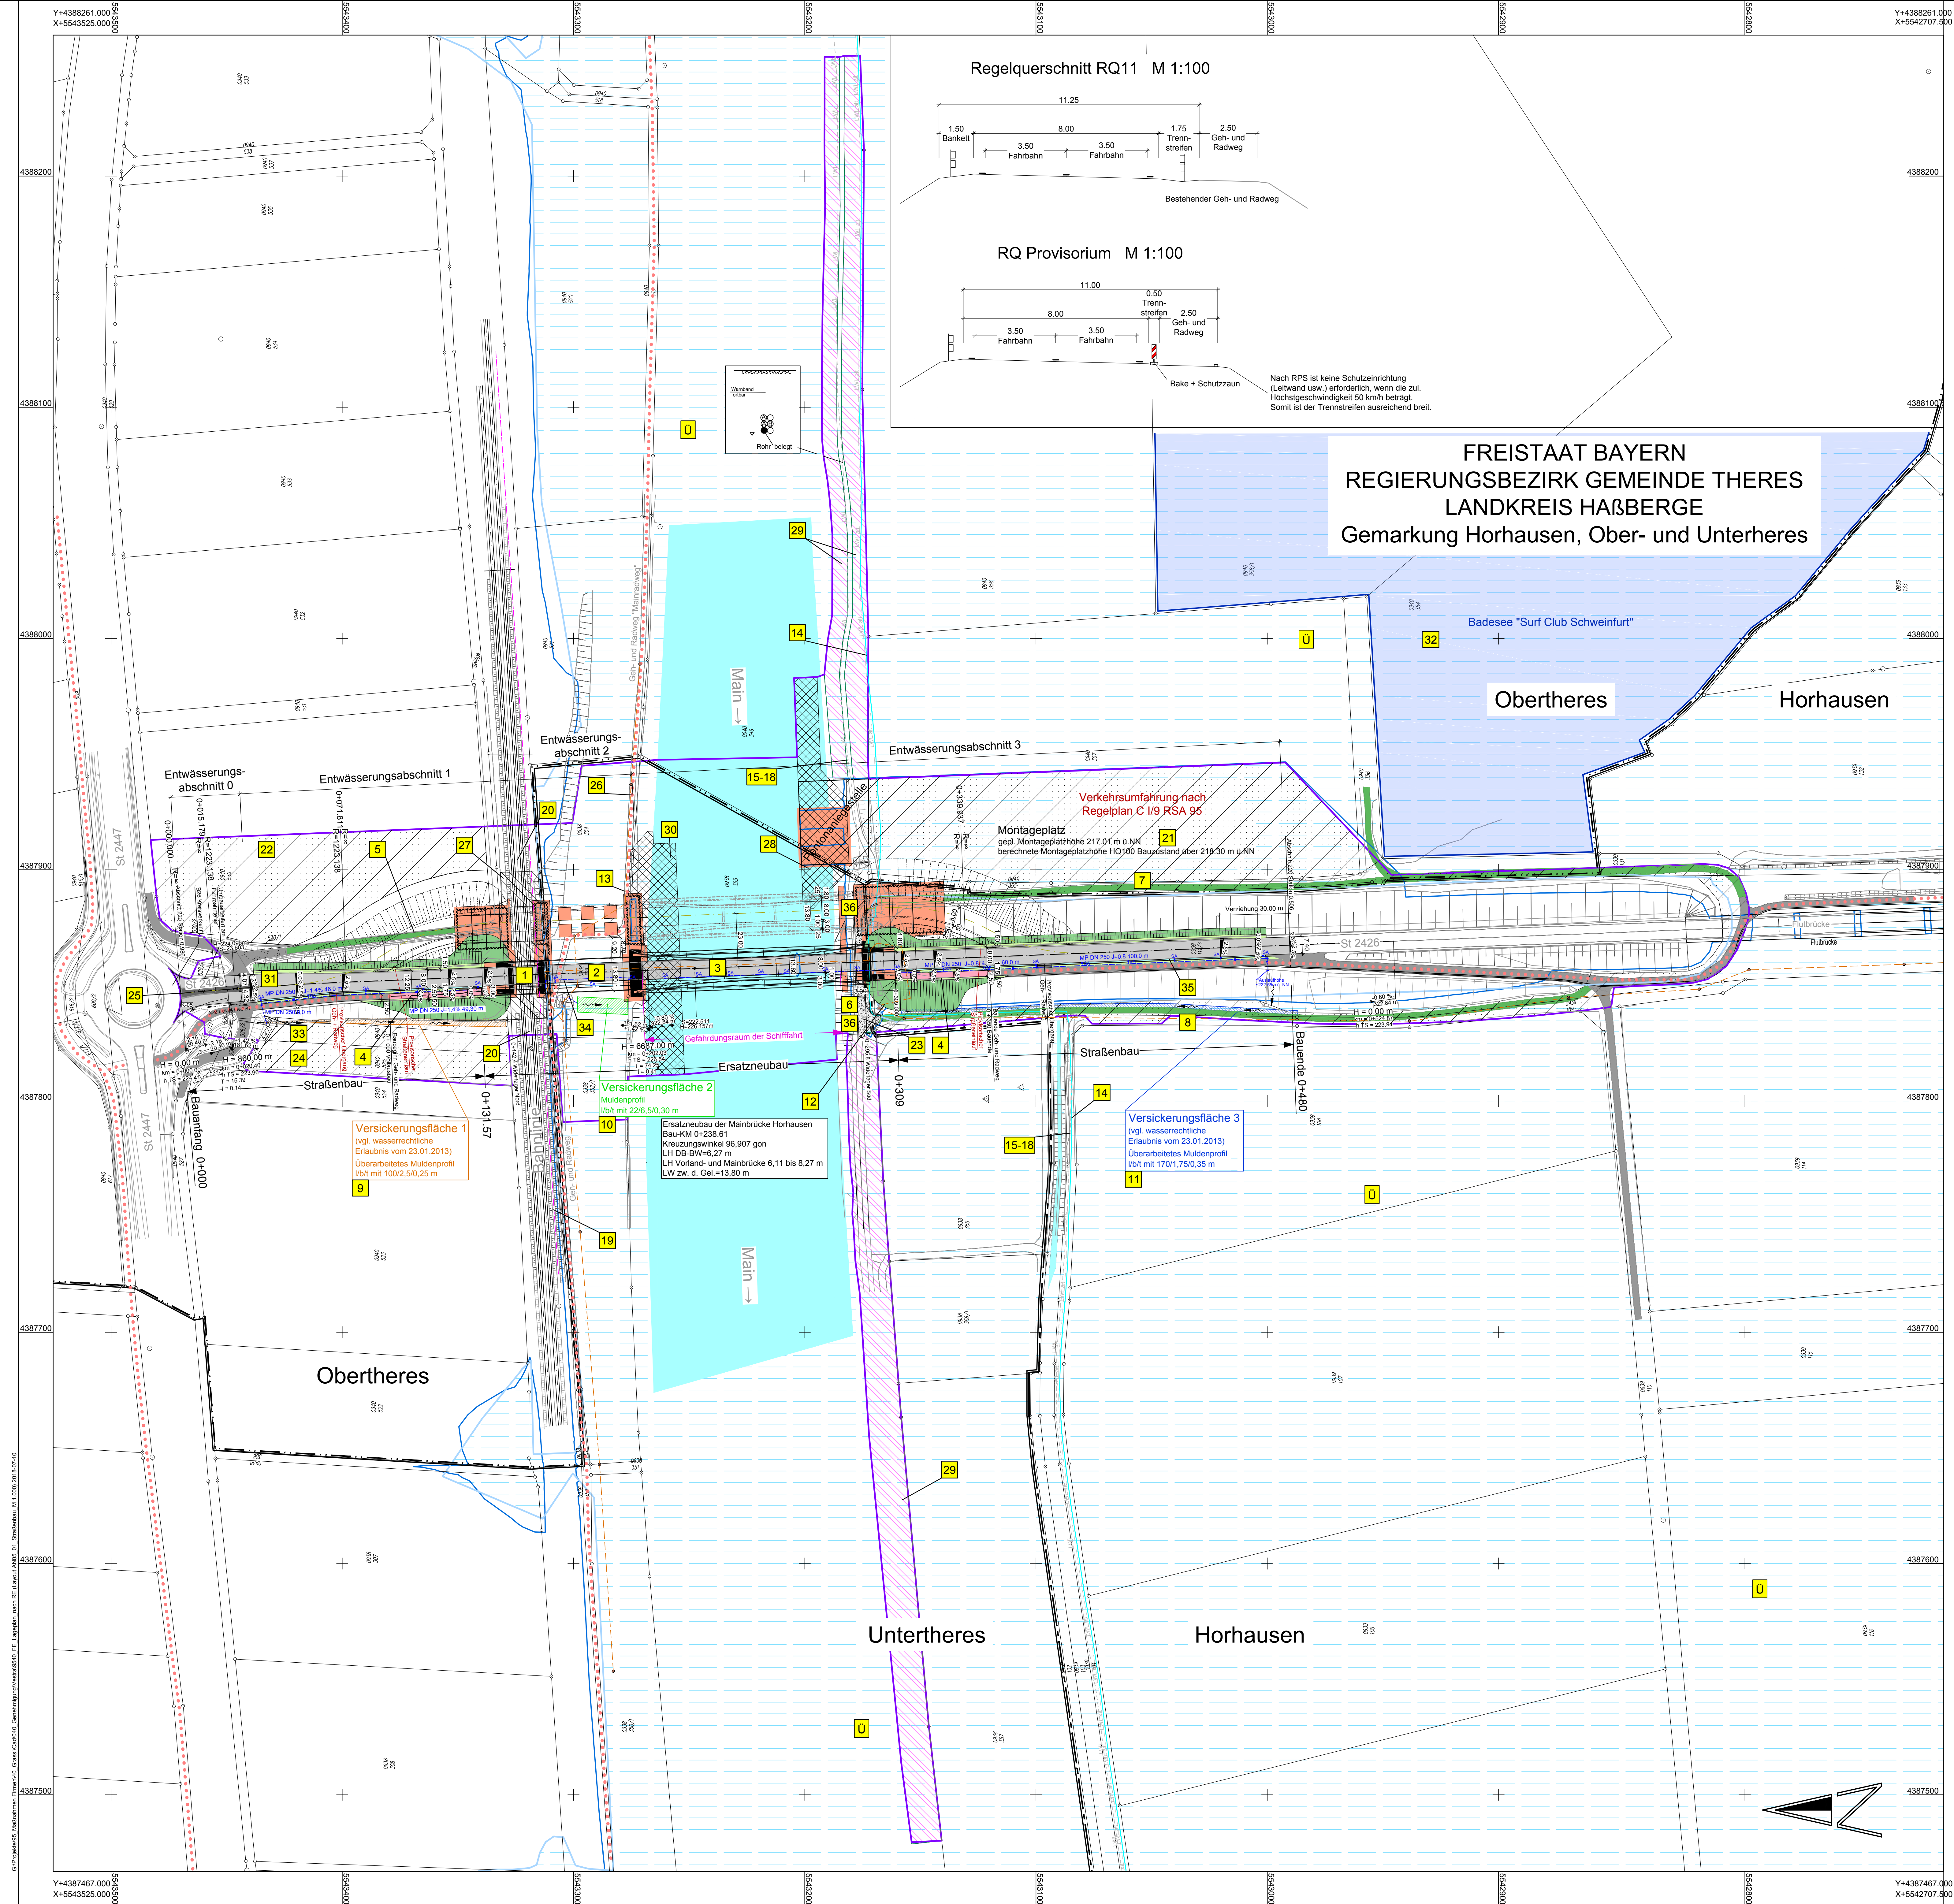

FREISTAAT BAYERN
REGIERUNGSBEZIRK GEMEINDE THERES
LANDKREIS HAßBERGE
Gemarkung Horhausen, Ober- und Unterheres

ZEICHENERKLÄRUNG

Planung

- Dammboschung
- Geh- und Radweg
- Bankett
- Fahrbahn mit Achse
- Bankett
- Dammboschung
- Brücke mit Widerlager
- Verkehrsweg
- Wirtschaftsweg
- Bauzeitlicher Ufereingriff
- Aufstellfläche Traggerüst DB
- Bauzeileinrichtungsfäche
- Versickerungsflächen

Bestand

- Böschung
- Geh- und Radweg

Wirtschaftswege bestehend

- asphalt- / betonbefestigt
- schotterbefestigt
- unbefestigt

Planung der Verkehrsumlegung

- Verkehrsumlegung
- Fahrbahn
- Böschung der Verkehrsumlegung

Schutzgebiete

- Verschärfte Böschung
- Überschwerungsgebiet HQ₁₀₀
- HQ₁₀₀ Bauzustand
- HQ₁₀₀ Bauzustand

Versorgungseinrichtungen

- Wasserleitung
- Femmeldetrasse
- Femmeldetrasse
- Abwasserdruckleitung
- Femmeldetrasse Bahn

Entwässerung

- Durchlass
- Rohrleitung
- Schacht
- SA
- Straßenablauf

Verwaltung

- Gemarkungsgrenze
- Flurstücksgrenze

Sonstiges

- Nr. im Regelungsverzeichnis
- Von Leistungsumlegungen freizuhaltende Flächen
- Grenze Badesees
- Planfeststellungsgrenze
- temporäre Ausgleichsfläche

Entwurfsbearbeitung:	Ingenieurbüro Grotz GmbH Möchltinger Str. 5-7, 81379 München T +49 89 410737-700, www.grotz-ing.de München, 22.06.2018	M13304 bearbeitet: gezeichnet: geprüft: geprüft:	Datum: 06/18 06/18 06/18	Zeichen: Gru
----------------------	---	--	-----------------------------------	-----------------

Entwurfsverfasser Straßenbau:	INGENIEURBÜRO ALKA Großglockner 34, 97437 Hildorf Tel. 09361 9524-0, Fax 09361 9524-10 E-Mail: info@alka.de, www.alka.de 22.06.2018 Datum	gezeichnet: gezeichnet: geprüft: geprüft:	Datum: 06/18 06/18 06/18 06/18	Zeichen: Schwarzer Schwarzer Niedergesäß
-------------------------------	--	--	--	---

3			
2			
1			
Nr.:	Art der Änderung	Datum	Zeichen

FESTSTELLUNGSENTWURF

Straßenbauverwaltung Freistaat Bayern
Staatliches Bauamt Schweinfurt

Hainberger Straße 14, 97423 Schweinfurt
Tel. 0971 2035-0, E-Mail: poststelle@stbauw.bayern.de
Straße/abschnitt-Nr./Station: St 2426 / 220 / 0.506 - St 2426 / 220 / 0.986
Bau-km: 0+480 - 0+500

Unterlage/Blatt-Nr.: 5

Lageplan
Straßenbau

Maßstab: 1 : 1.000

St 2426, Donnersdorf - St 2447 (Obertheres)
Brücke über Main und DB bei Horhausen
(Mainbrücke Horhausen), Ersatzneubau

Aufgestellt:
Staatliches Bauamt Schweinfurt

Bothe, Leitender Baudirektor
Schweinfurt, den 22.06.2018