
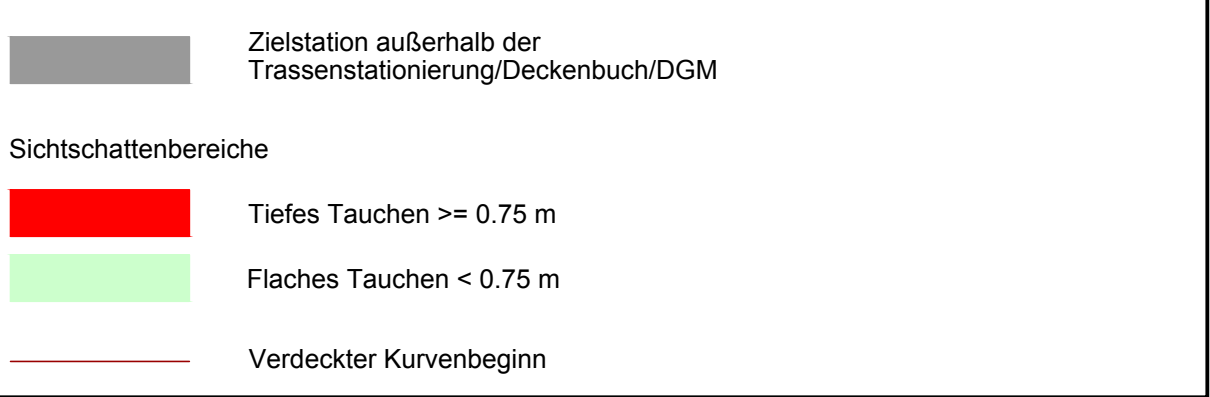
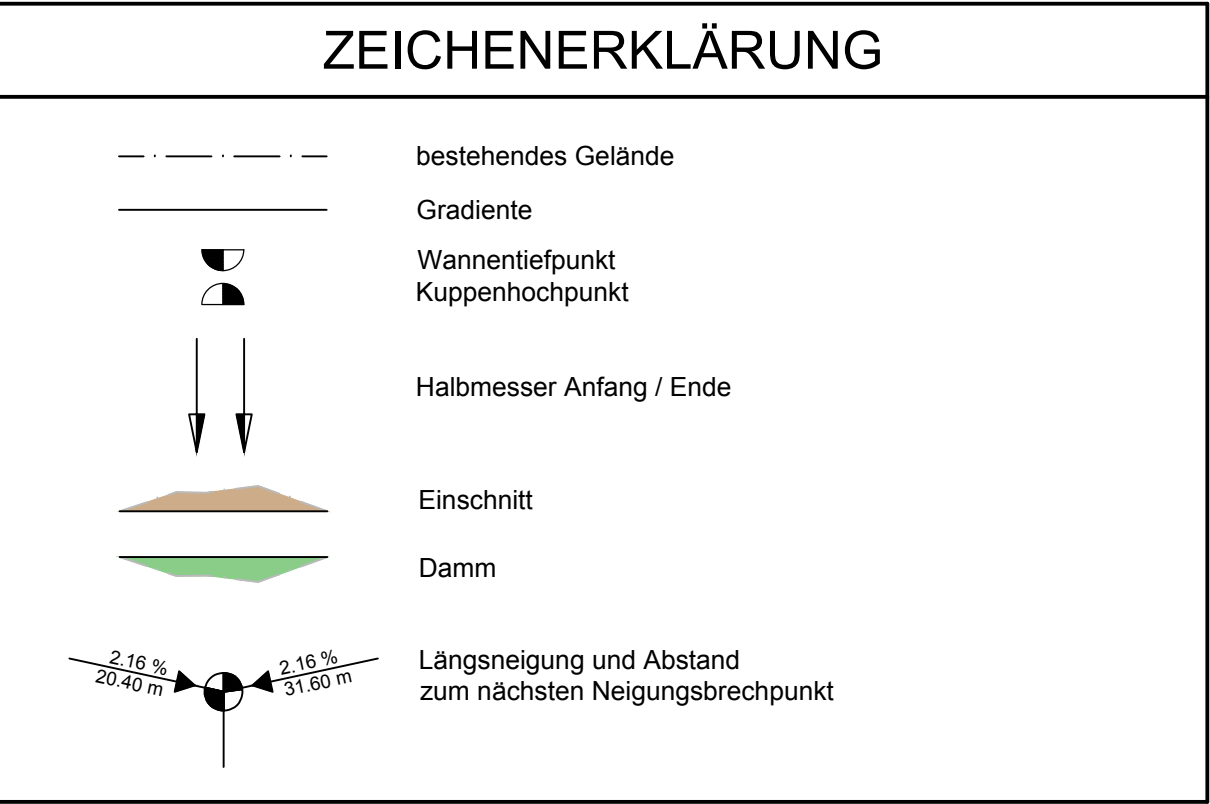


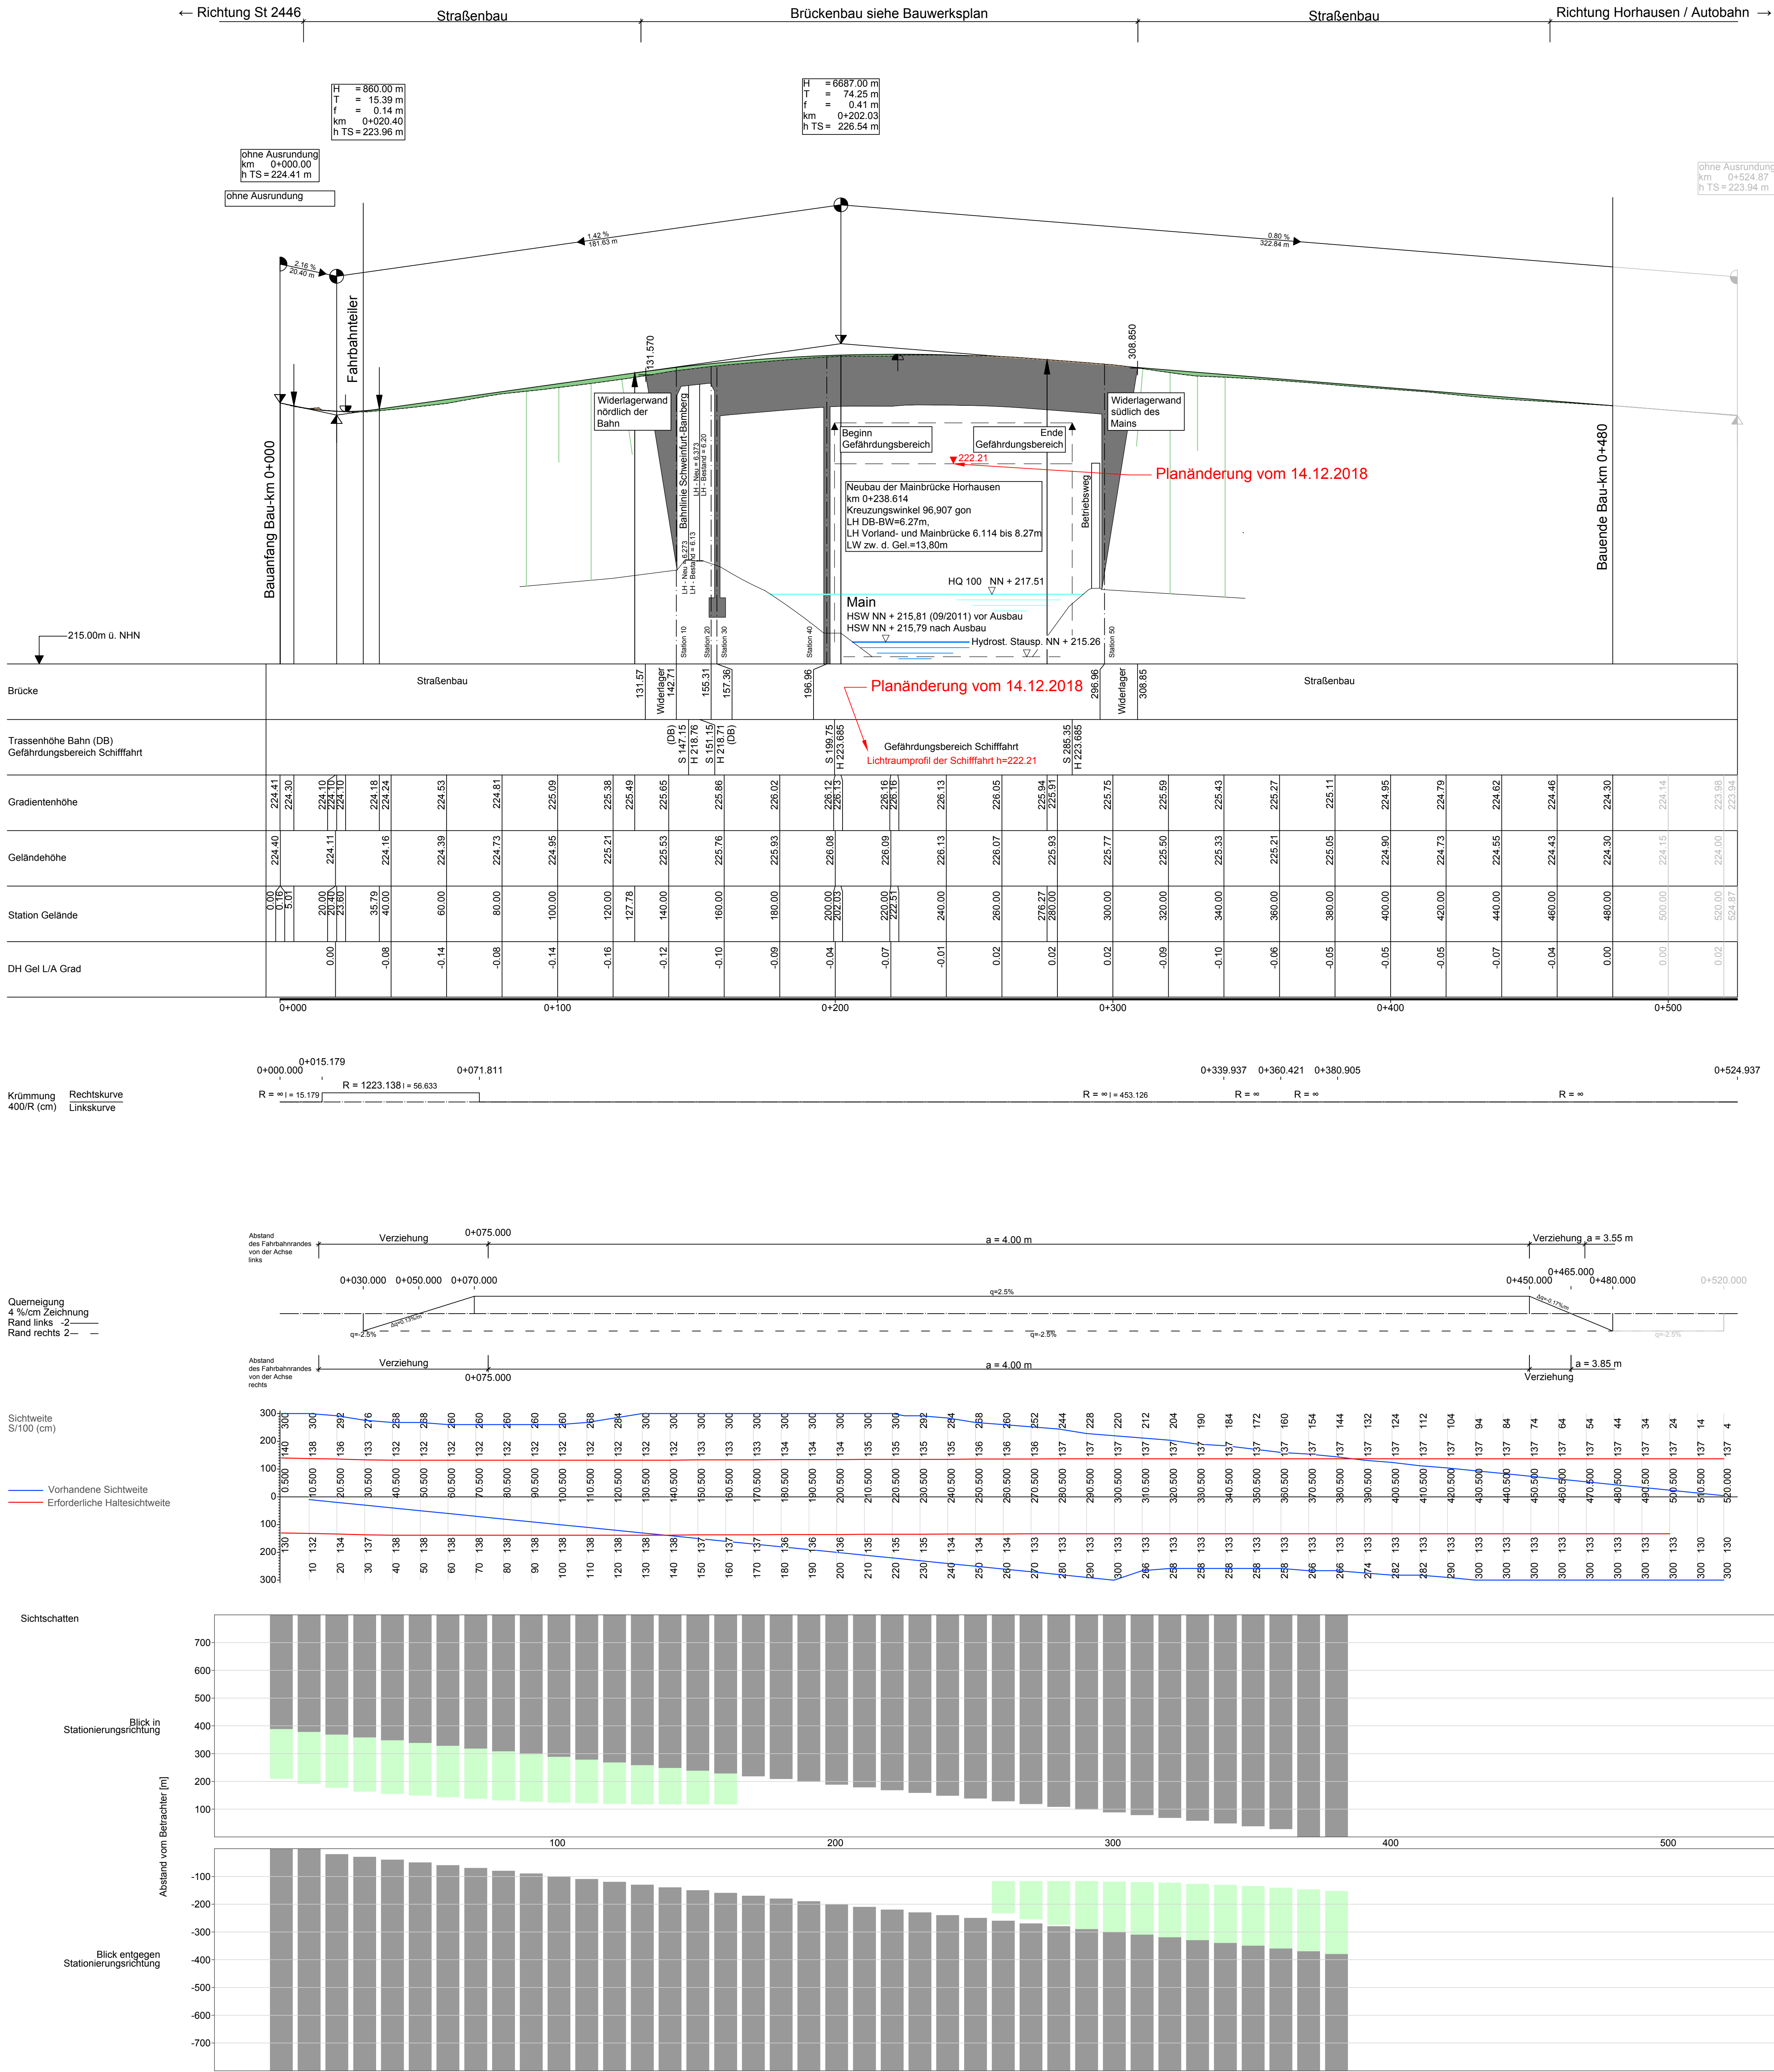

Planänderung vom 14.12.2018

Ergänzung der Höhe des Lichttraumprofils der Schifffahrt

Aufgestellt: Schweinfurt, den 14.12.2018
Staatliches Bauamt

Dr.-Ing. Michael Fuchs
1. Baudirektor

Entwurfsbearbeitung:	Ingenieurbüro Grassl GmbH Mochliffinger Str. 5-7, 81379 München T +49 89 410737-700, www.grassl-ing.de	M13304	Datum	Zeichen
GRASSL		bearbeitet:		
BERATENDE		gezeichnet:	06/18	Schwarzer
INGENIEURE		geprüft:	06/18	Gra
BAUWESEN	München, 22.06.2018	geprüft:		

Entwurfsverfasser Straßenbau:	INGENIEURBÜRO ALKA Großes Lager 34, 87437 Hilstedt Tel. 097 51203-5, E-Mail: poststelle@baweb.bayern.de	SS04	Datum	Zeichen
INGENIEURBÜRO ALKA		bearbeitet:	06/18	Schwarzer
22.06.2018		gezeichnet:	06/18	Schwarzer
Datum	Unterschrift	geprüft:	06/18	Niedergesäß

3				
2				
1	Ergänzung der Höhe des Lichttraumprofils der Schifffahrt	14.12.2018	Schwarzer	
Nr.:	Art der Änderung	Datum	Zeichen	

Straßenbauverwaltung Freistaat Bayern Staatliches Bauamt Schweinfurt Mairberger Straße 14, 97422 Schweinfurt Tel. 097 51203-5, E-Mail: poststelle@baweb.bayern.de Straße/Abschnitt-Nr./Station: St 2426 / 220 / 0.506 - St 2426 / 220 / 0.986 Bau-km: 0+480 - 0+000		Unterlage/Blatt-Nr.: 6 E Höhenplan	
St 2426, Donnersdorf - St 2447 (Obertheres) Brücke über Main und DB bei Horhausen (Mainbrücke Horhausen), Ersatzneubau		Maßstab: 1 : 1000 / 1 : 100	
Aufgestellt: Staatliches Bauamt Schweinfurt Bothe, Leitender Baudirektor Schweinfurt, den 22.06.2018		bearbeitet: gezeichnet: geprüft: PSP Nr.: Projekt:	