

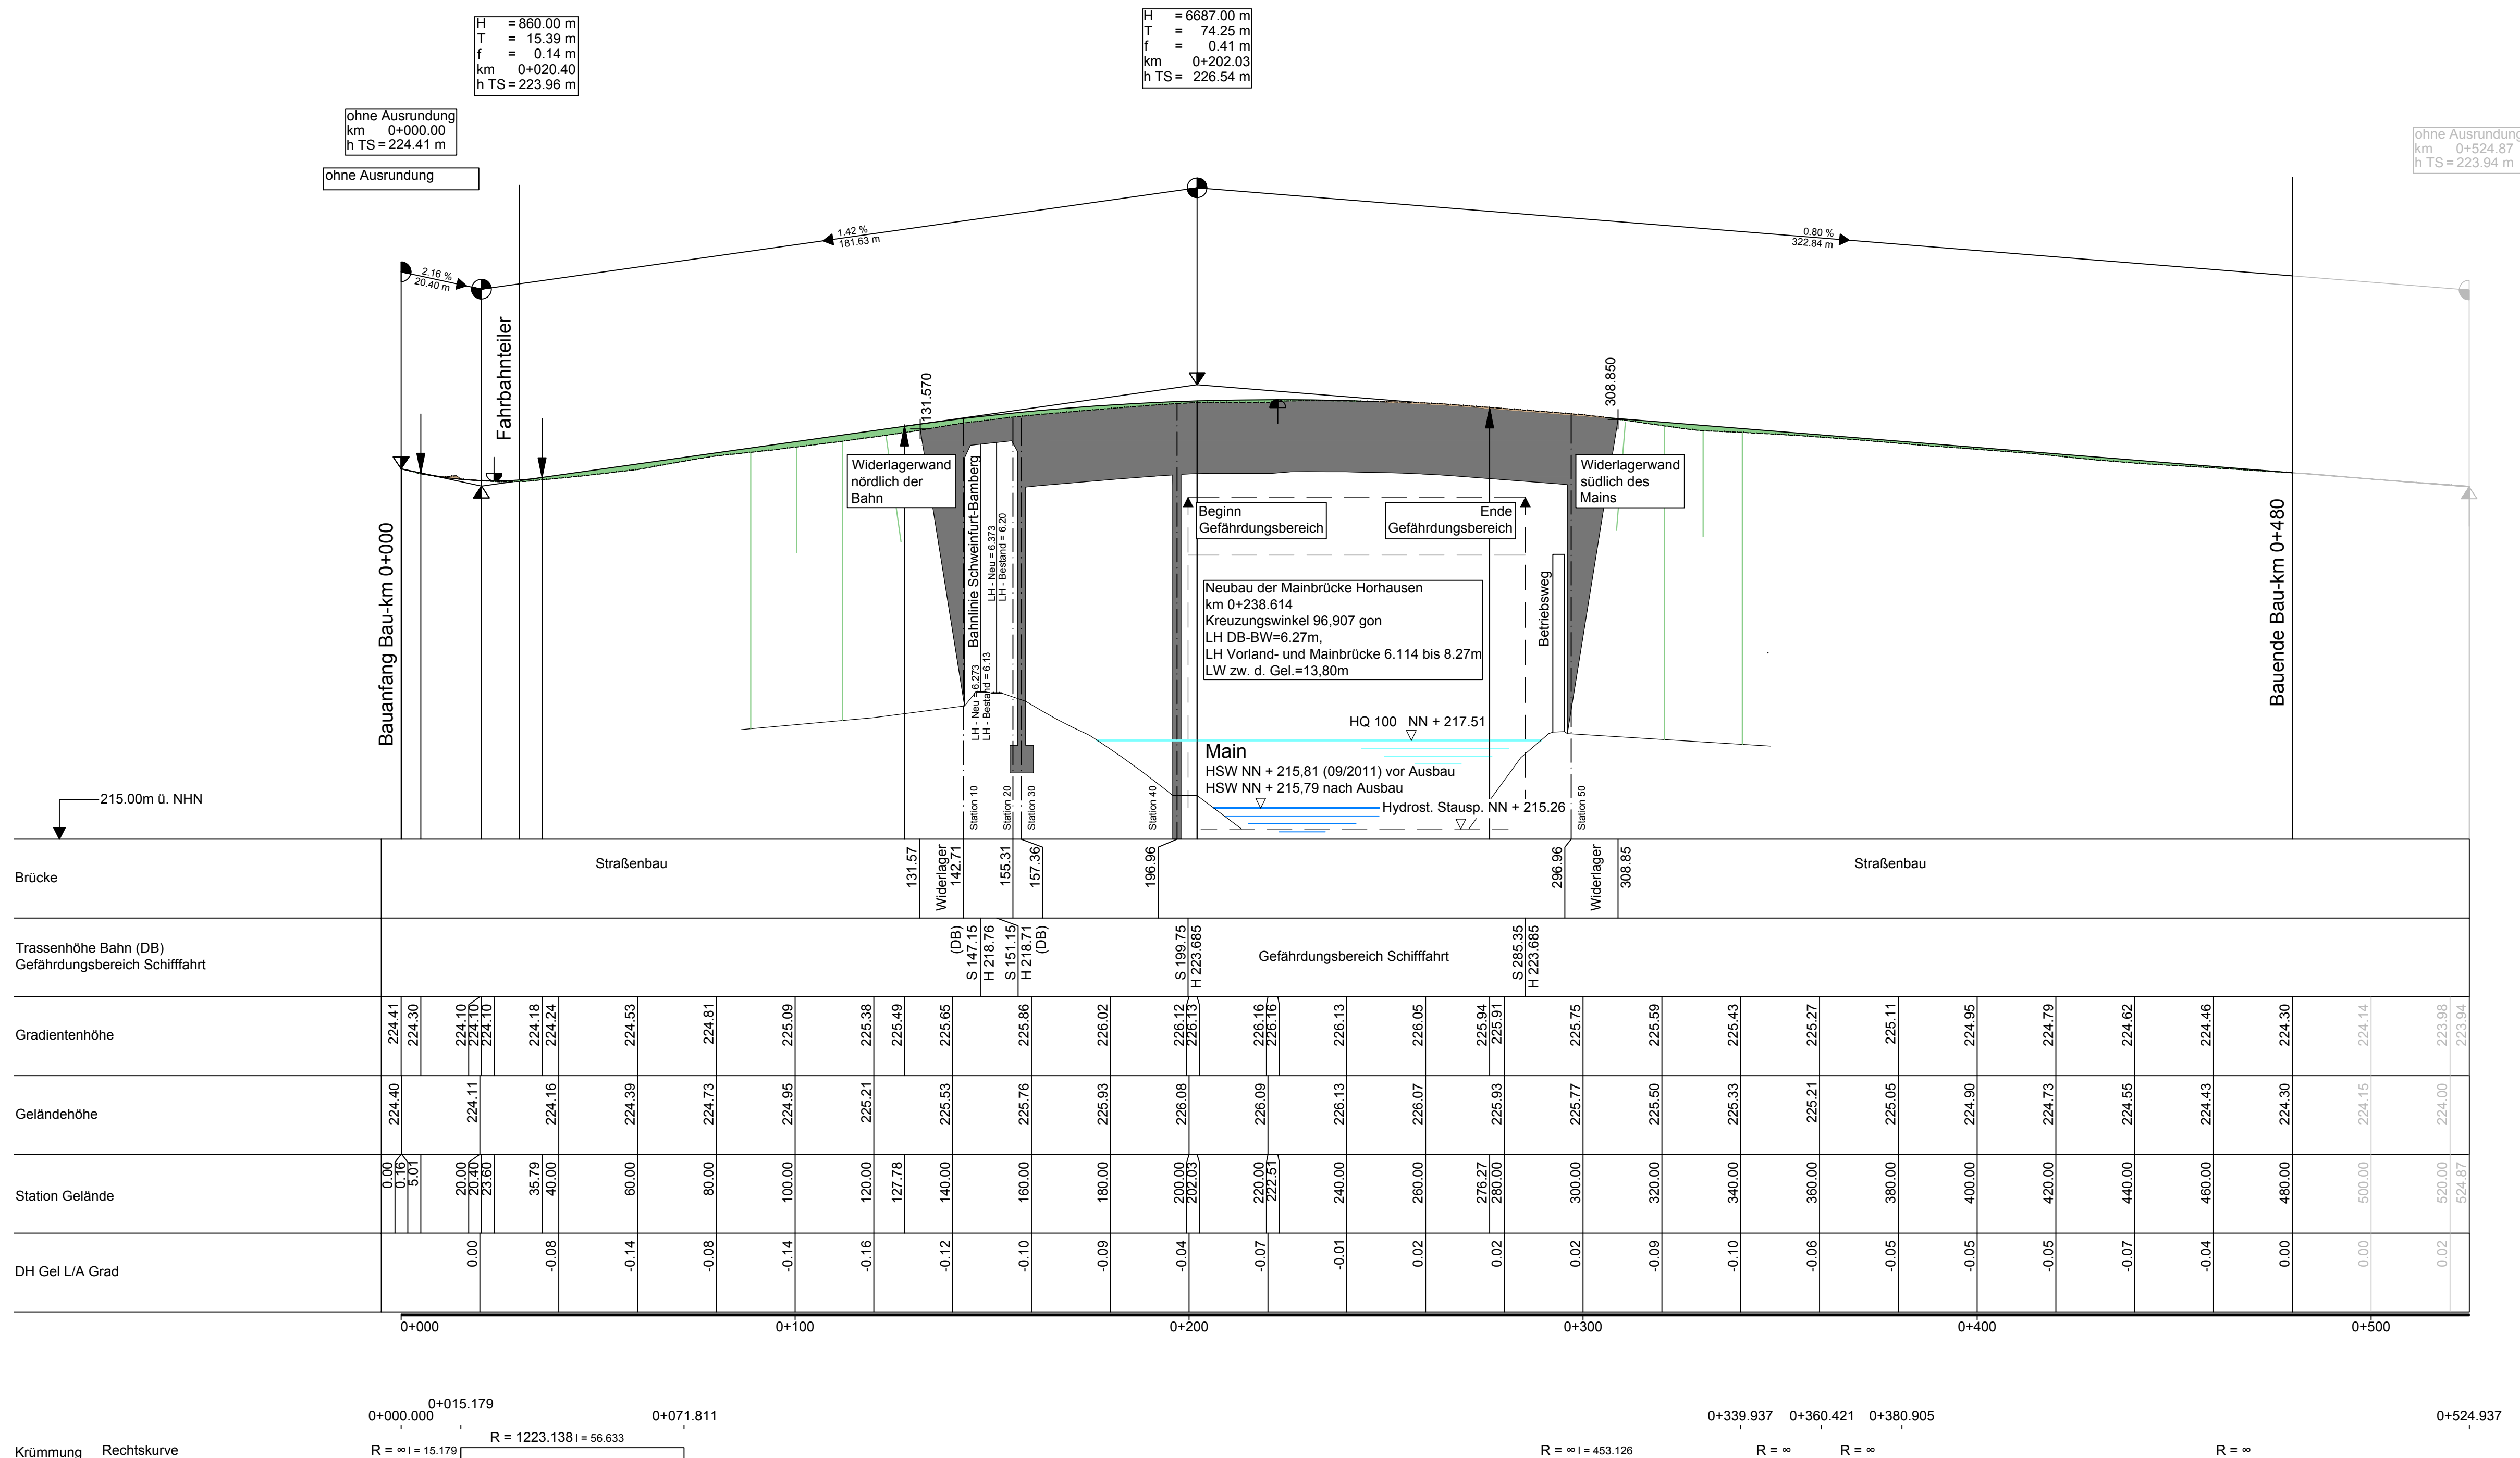



← Richtung St 2446 Straßenbau Brückenbau siehe Bauwerksplan Straßenbau Richtung Horhausen / Autobahn →

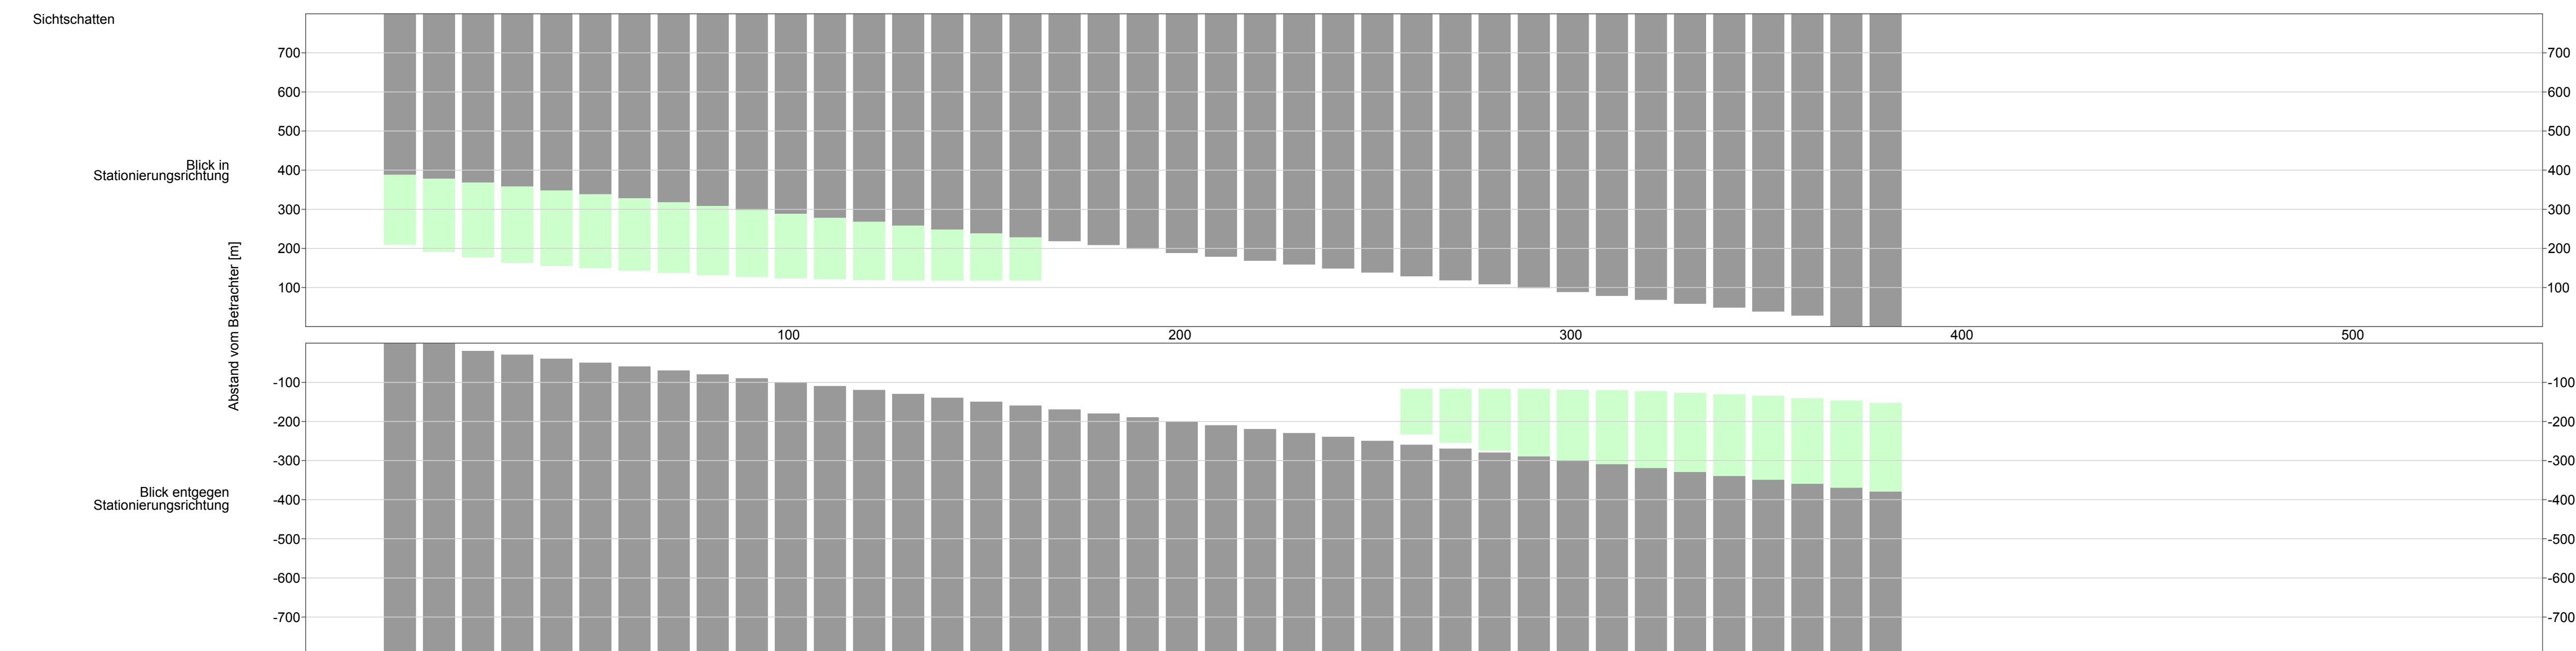

Krümmung 400/R (cm)	Rechtskurve
	Linkskurve
100	0,000000
125	0,000000
150	0,000000
175	0,000000
200	0,000000
225	0,000000
250	0,000000
275	0,000000
300	0,000000
325	0,000000
350	0,000000
375	0,000000
400	0,000000
425	0,000000
450	0,000000
475	0,000000
500	0,000000
525	0,000000
550	0,000000
575	0,000000
600	0,000000
625	0,000000
650	0,000000
675	0,000000
700	0,000000
725	0,000000
750	0,000000
775	0,000000
800	0,000000
825	0,000000
850	0,000000
875	0,000000
900	0,000000
925	0,000000
950	0,000000
975	0,000000
1000	0,000000

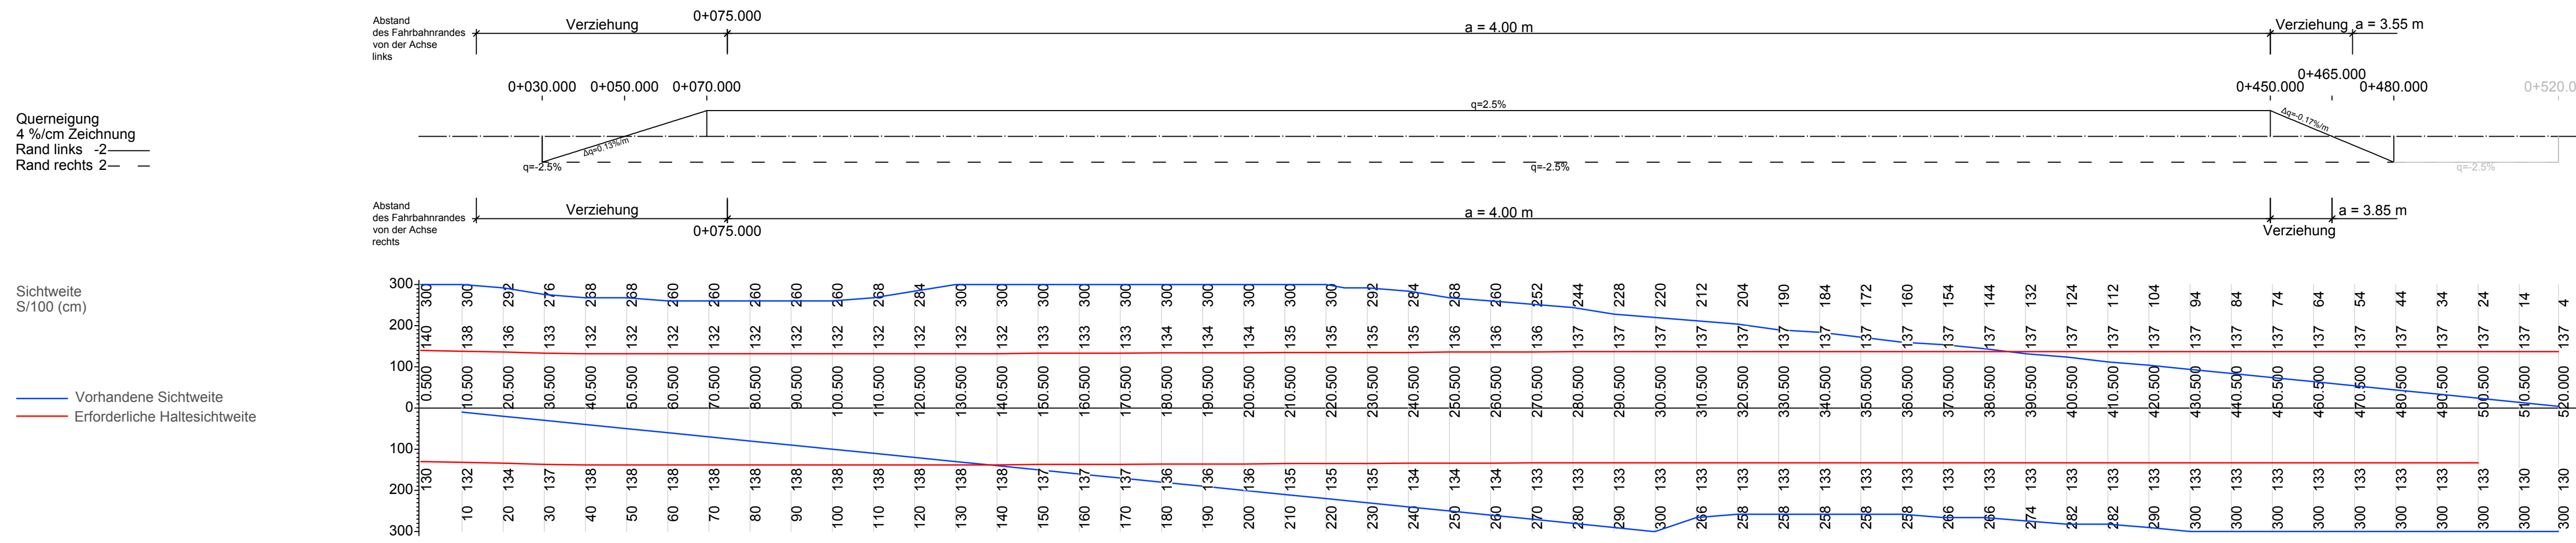

ZEICHENERKLÄRUNG

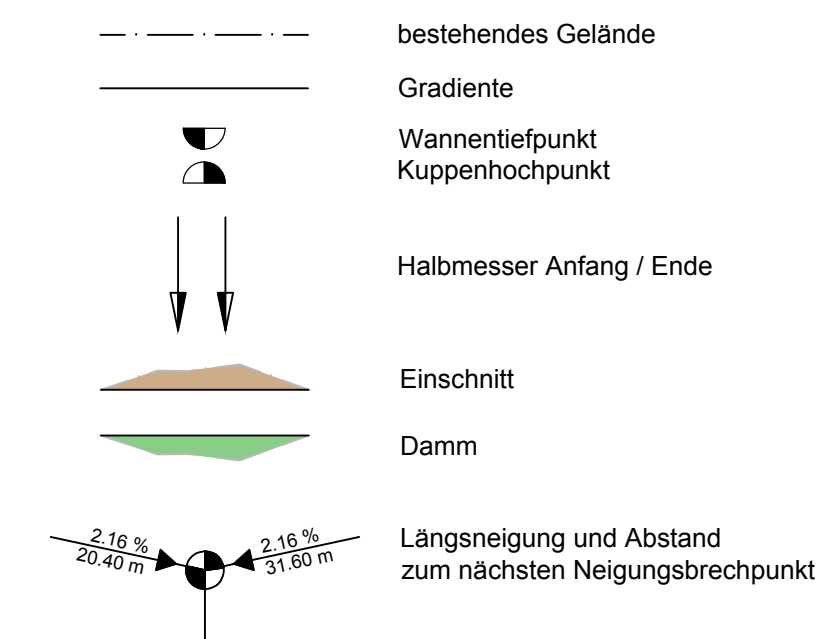

Zielstation außerhalb der
Trassenstationierung/Deckenbuch/DGM

Sichtschattenbereiche

	Tiefes Tauchen ≥ 0.75 m
	Flaches Tauchen < 0.75 m
	Verdeckter Kurvenbeginn

Entwurfsbearbeitung:	GRASSL BERATENDE INGENIEURE BAUWESEN Ingenieurbüro Grassl GmbH Moachlfinger Str. 5-7, 81379 München T +49 89 410737-700, www.grassl-ing.de München, 22.06.2018	<table border="1"> <tr> <td>M13304</td><td>Datum</td><td>Zeichen</td></tr> <tr> <td>bearbeitet:</td><td></td><td></td></tr> <tr> <td>gezeichnet</td><td></td><td></td></tr> <tr> <td>geprüft:</td><td>06/18</td><td>Gra</td></tr> <tr> <td>geprüft:</td><td></td><td></td></tr> </table>	M13304	Datum	Zeichen	bearbeitet:			gezeichnet			geprüft:	06/18	Gra	geprüft:		
M13304	Datum	Zeichen															
bearbeitet:																	
gezeichnet																	
geprüft:	06/18	Gra															
geprüft:																	

Entwurfsverfasser Straßenbau:  Ingenieurbüro ALKA 22.06.2018 Datum	INGENIEURBÜRO ALKA Großengraber 34, 97437 Hallfurt Tel.: 09391 9462-0 Fax: -22 E-mail: i.buero@alka.de			9540	Datum	Zeichen
	 Unterschrift			bearbeitet:	06/18	Schwarzer
				gezeichnet	06/18	Schwarzer
				geprüft:	06/18	Niedergesäß
				geprüft:		

3			
2			
1			
Nr.:	Art der Änderung	Datum	Zeichen

FESTSTELLUNGSENTWURF

Städtebaubehörde Freistadt Bayern Staatliches Bauamt Schweinfurt			Unterlage/Blatt-Nr.: 6							
Mainberger Straße 14, 97422 Schweinfurt Tel. 09742/2020-0, E-Mail: poststelle@bauamt.bayern.de			Höhenplan							
Sträße/Abschnitt-Nr./Station: St 2426 / 220 / 0.506 - St 2426 / 220 / 0.986			Maßstab: 1 : 1000 / 1 : 100							
Bau-km: 0+480 - 0+000			<table border="1"> <tr> <td>beeinfleßt</td> <td></td> </tr> <tr> <td>genehmigt</td> <td></td> </tr> <tr> <td>geprüft</td> <td>22.06.2018 Dietz</td> </tr> </table>		beeinfleßt		genehmigt		geprüft	22.06.2018 Dietz
beeinfleßt										
genehmigt										
geprüft	22.06.2018 Dietz									
St 2426, Donnersdorf - St 2447 (Obertheres) Brücke über Main und DB bei Horhausen (Mainbrücke Horhausen), Ersatzneubau			PROJ. Nr.: FSP:							

Aufgestellt:
Staatliches Bauamt Schweinfurt

.....
Bothe, Leitender Baudirektor
Schweinfurt, den 22.06.2018