



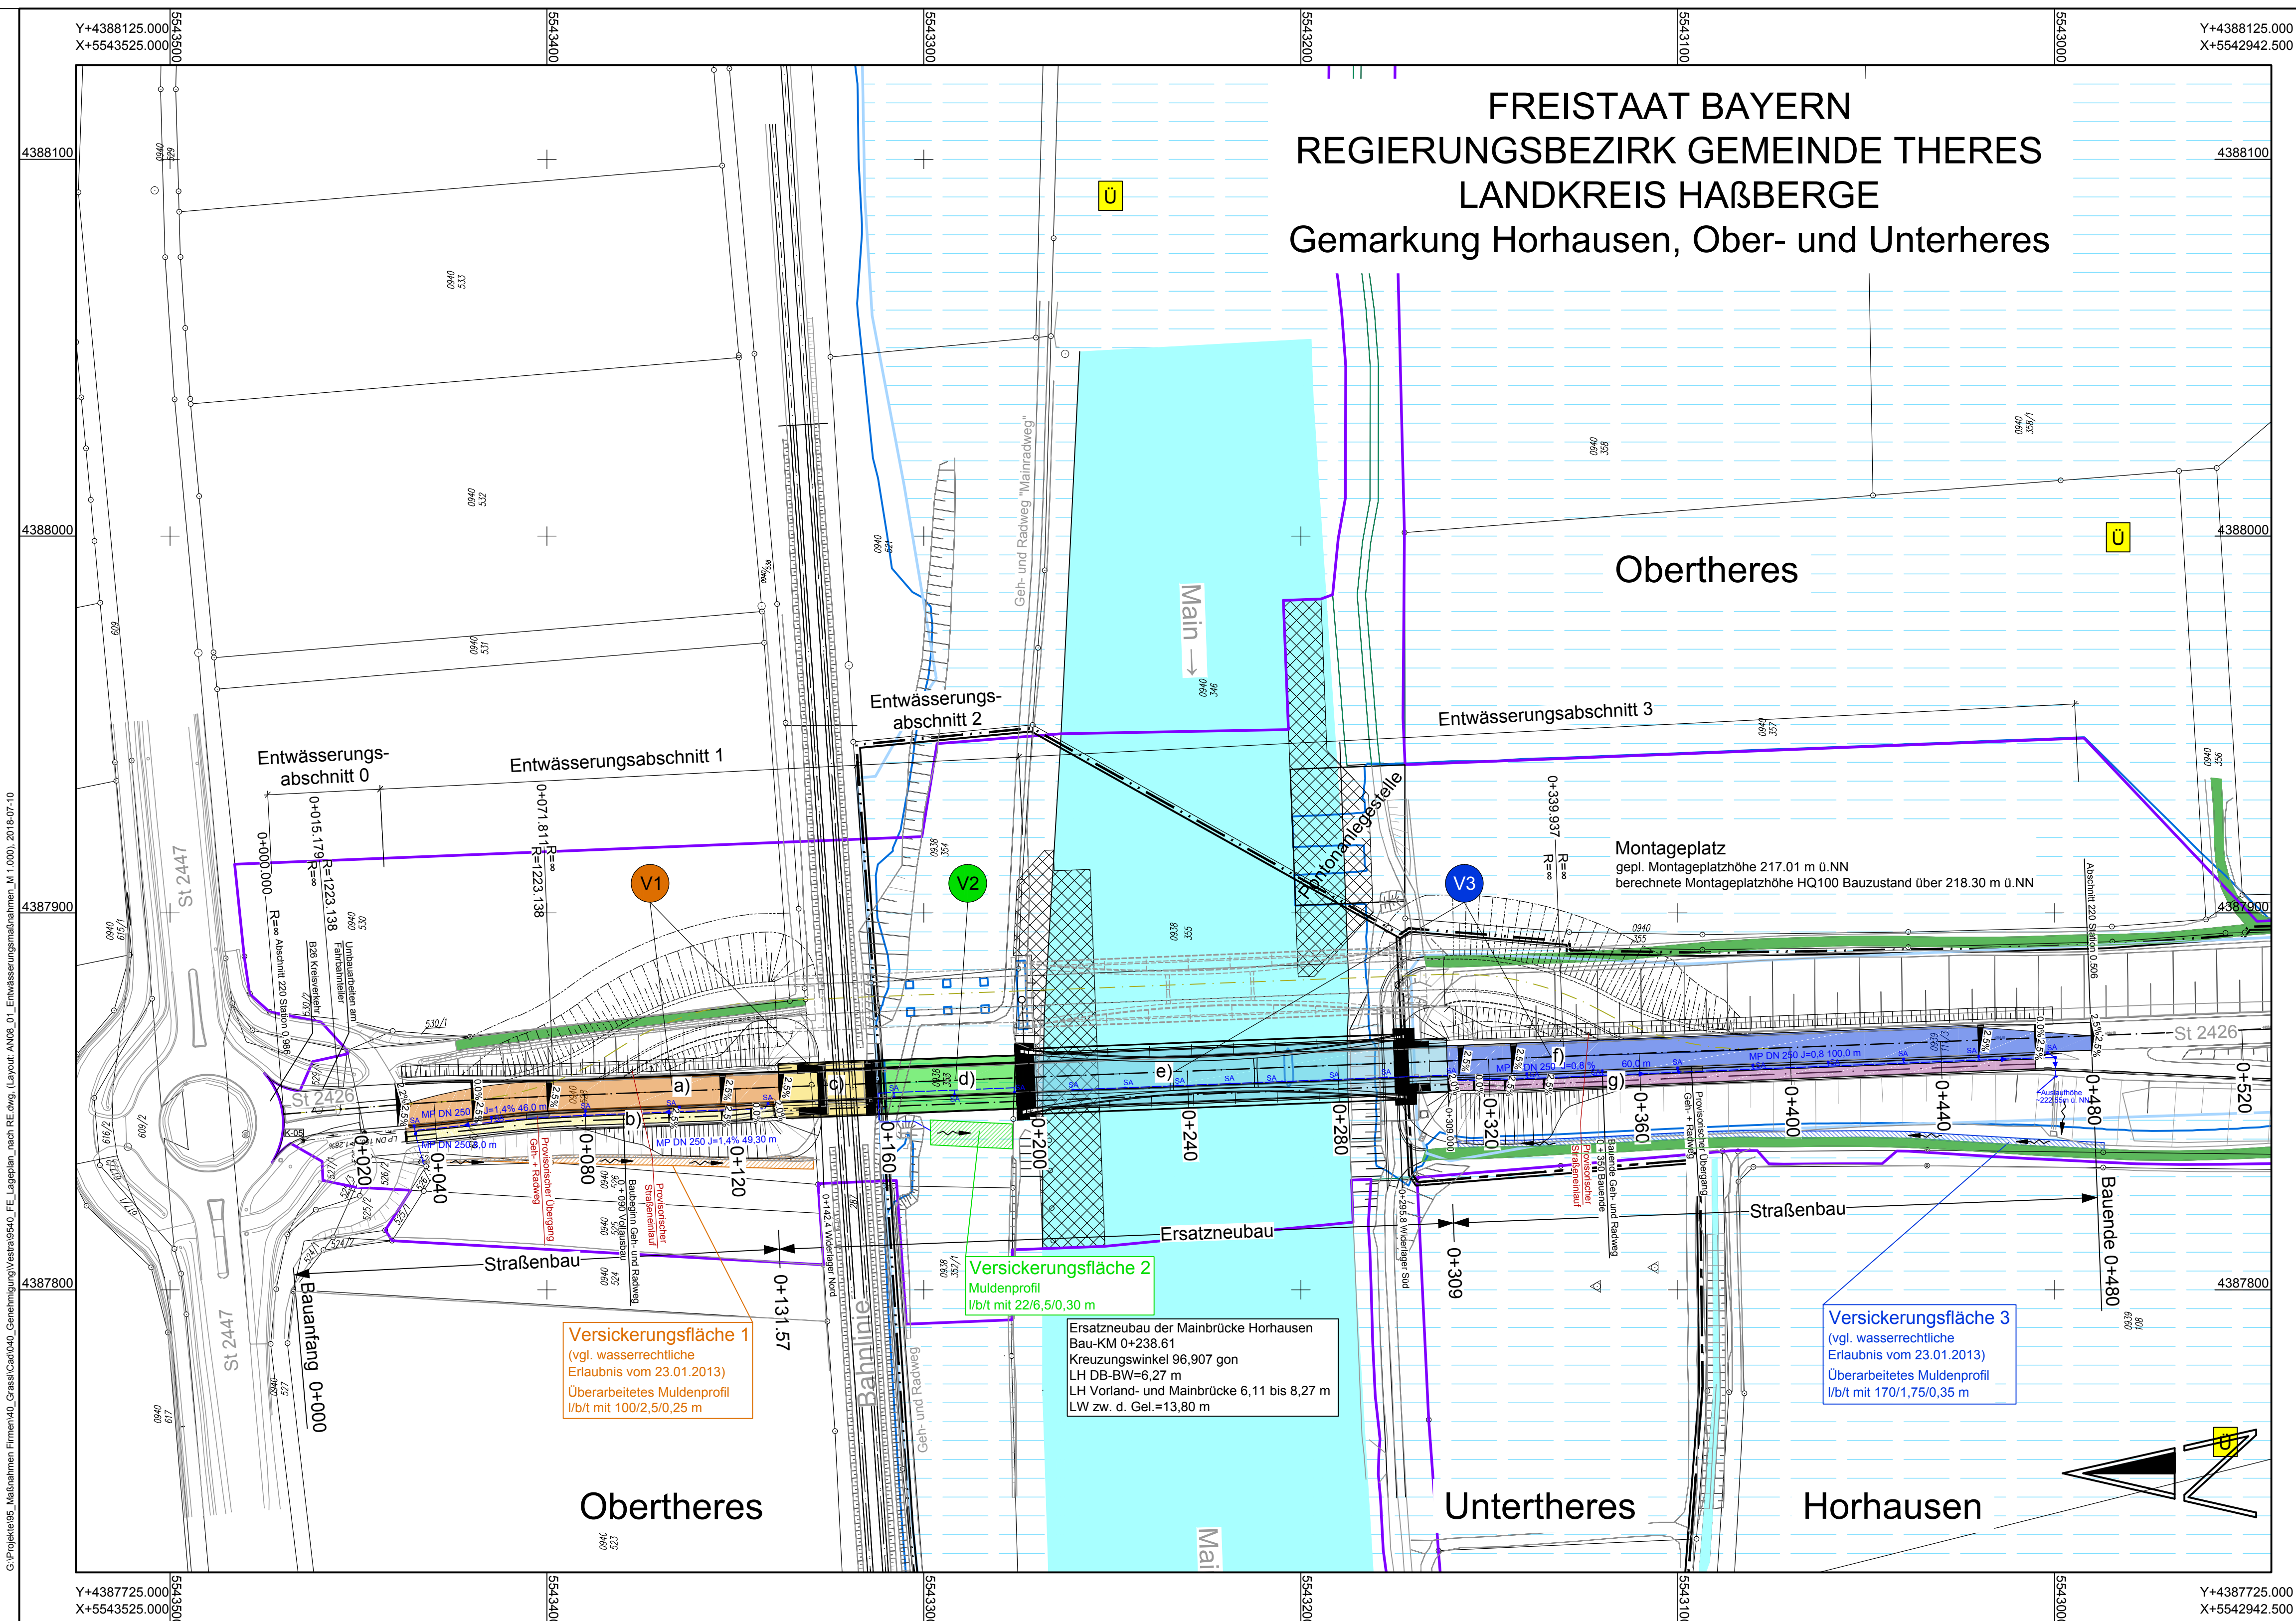


Plangröße 0.36 m

ZEICHENERKLÄRUNG


Planung

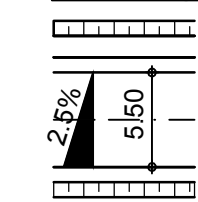

Planung der Verkehrsumlegung

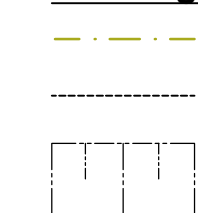


Schutzgebiete

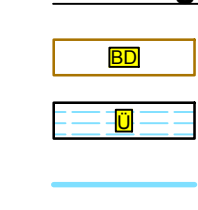


Verwaltung




Entwässerung

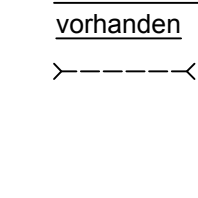


Einzugsgebiete

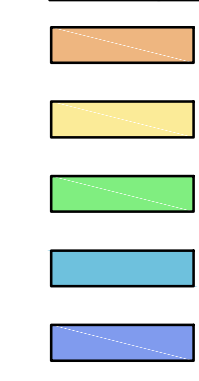

Einzugsgebiete mit Versickerung über Dammböschung

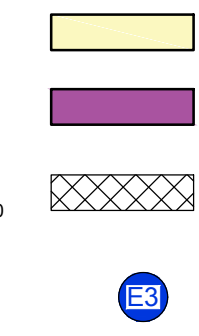

Versickerungsflächen

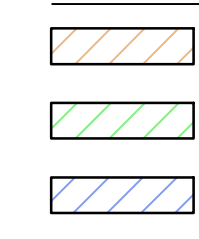

Entwurfsbearbeitung:

GRASSL
BERATENDE
INGENIEURE
BAUWESEN

Ingenieurbüro Grassl GmbH
Machtlfinger Str. 5-7, 81379 München
T +49 89 410737-700, www.grassl-ing.de
München, 22.06.2018

M13304	Datum	Zeichen
bearbeitet:		
gezeichnet		
geprüft:	06/18	Gra
geprüft:		

Entwurfsverfasser Straßenbau:

Entwurfsvorleser: Grätschold, ...

pa
INGENIEURBÜRO
Alka

22.06.2018

Größeranger 34, 97437 Haßfurt
Tel.: 09521 9462-0 Fax: 09521 9462-1
E-mail: info@gbn-alka.de

[Handwritten Signature]

9540	Datum	Zeichen
bearbeitet:	06/18	Schwarzer
gezeichnet	06/18	Schwarzer
geprüft:	06/18	Niedergesal
geprüft:		

3			
2			
1			
Nr.:	Art der Änderung	Datum	Zeichen

FESTSTELLUNGSENTWURF

Straßenbauverwaltung Freistaat Bayern
Staatliches Bauamt Schweinfurt

Mainberger Straße 14, 97422 Schweinfurt
Tel. 09721/203-0, E-Mail: poststelle@stbasw.bayern.de
Straße/Abschnitt-Nr./Station: St 2426 / 220 / 0,506 - St 2426 / 220 / 0,9
Bau-km: 0+480 - 0+000



Unterlage/Blatt Nr.:	8
----------------------	---

Lageplan
der Entwässerungs-
maßnahmen

Maßstab: 1 : 1.000

bearbeitet:		
gezeichnet		
geprüft:	22.06.2018	Dietz
PSP Nr.:		
Projekt:		

St 2426, Donnersdorf - St 2447 (Obertheres
Brücke über Main und DB bei Horhausen
(Mainbrücke Horhausen), Ersatzneubau

Aufgestellt:
Staatliches Bauamt Schweinfurt

Bothe, Leitender Baudirektor
Schweinfurt, den 22.06.2018