


P:\145970\Plan\Legden_LBP_Ehurf_Ökotoptischer.dwg

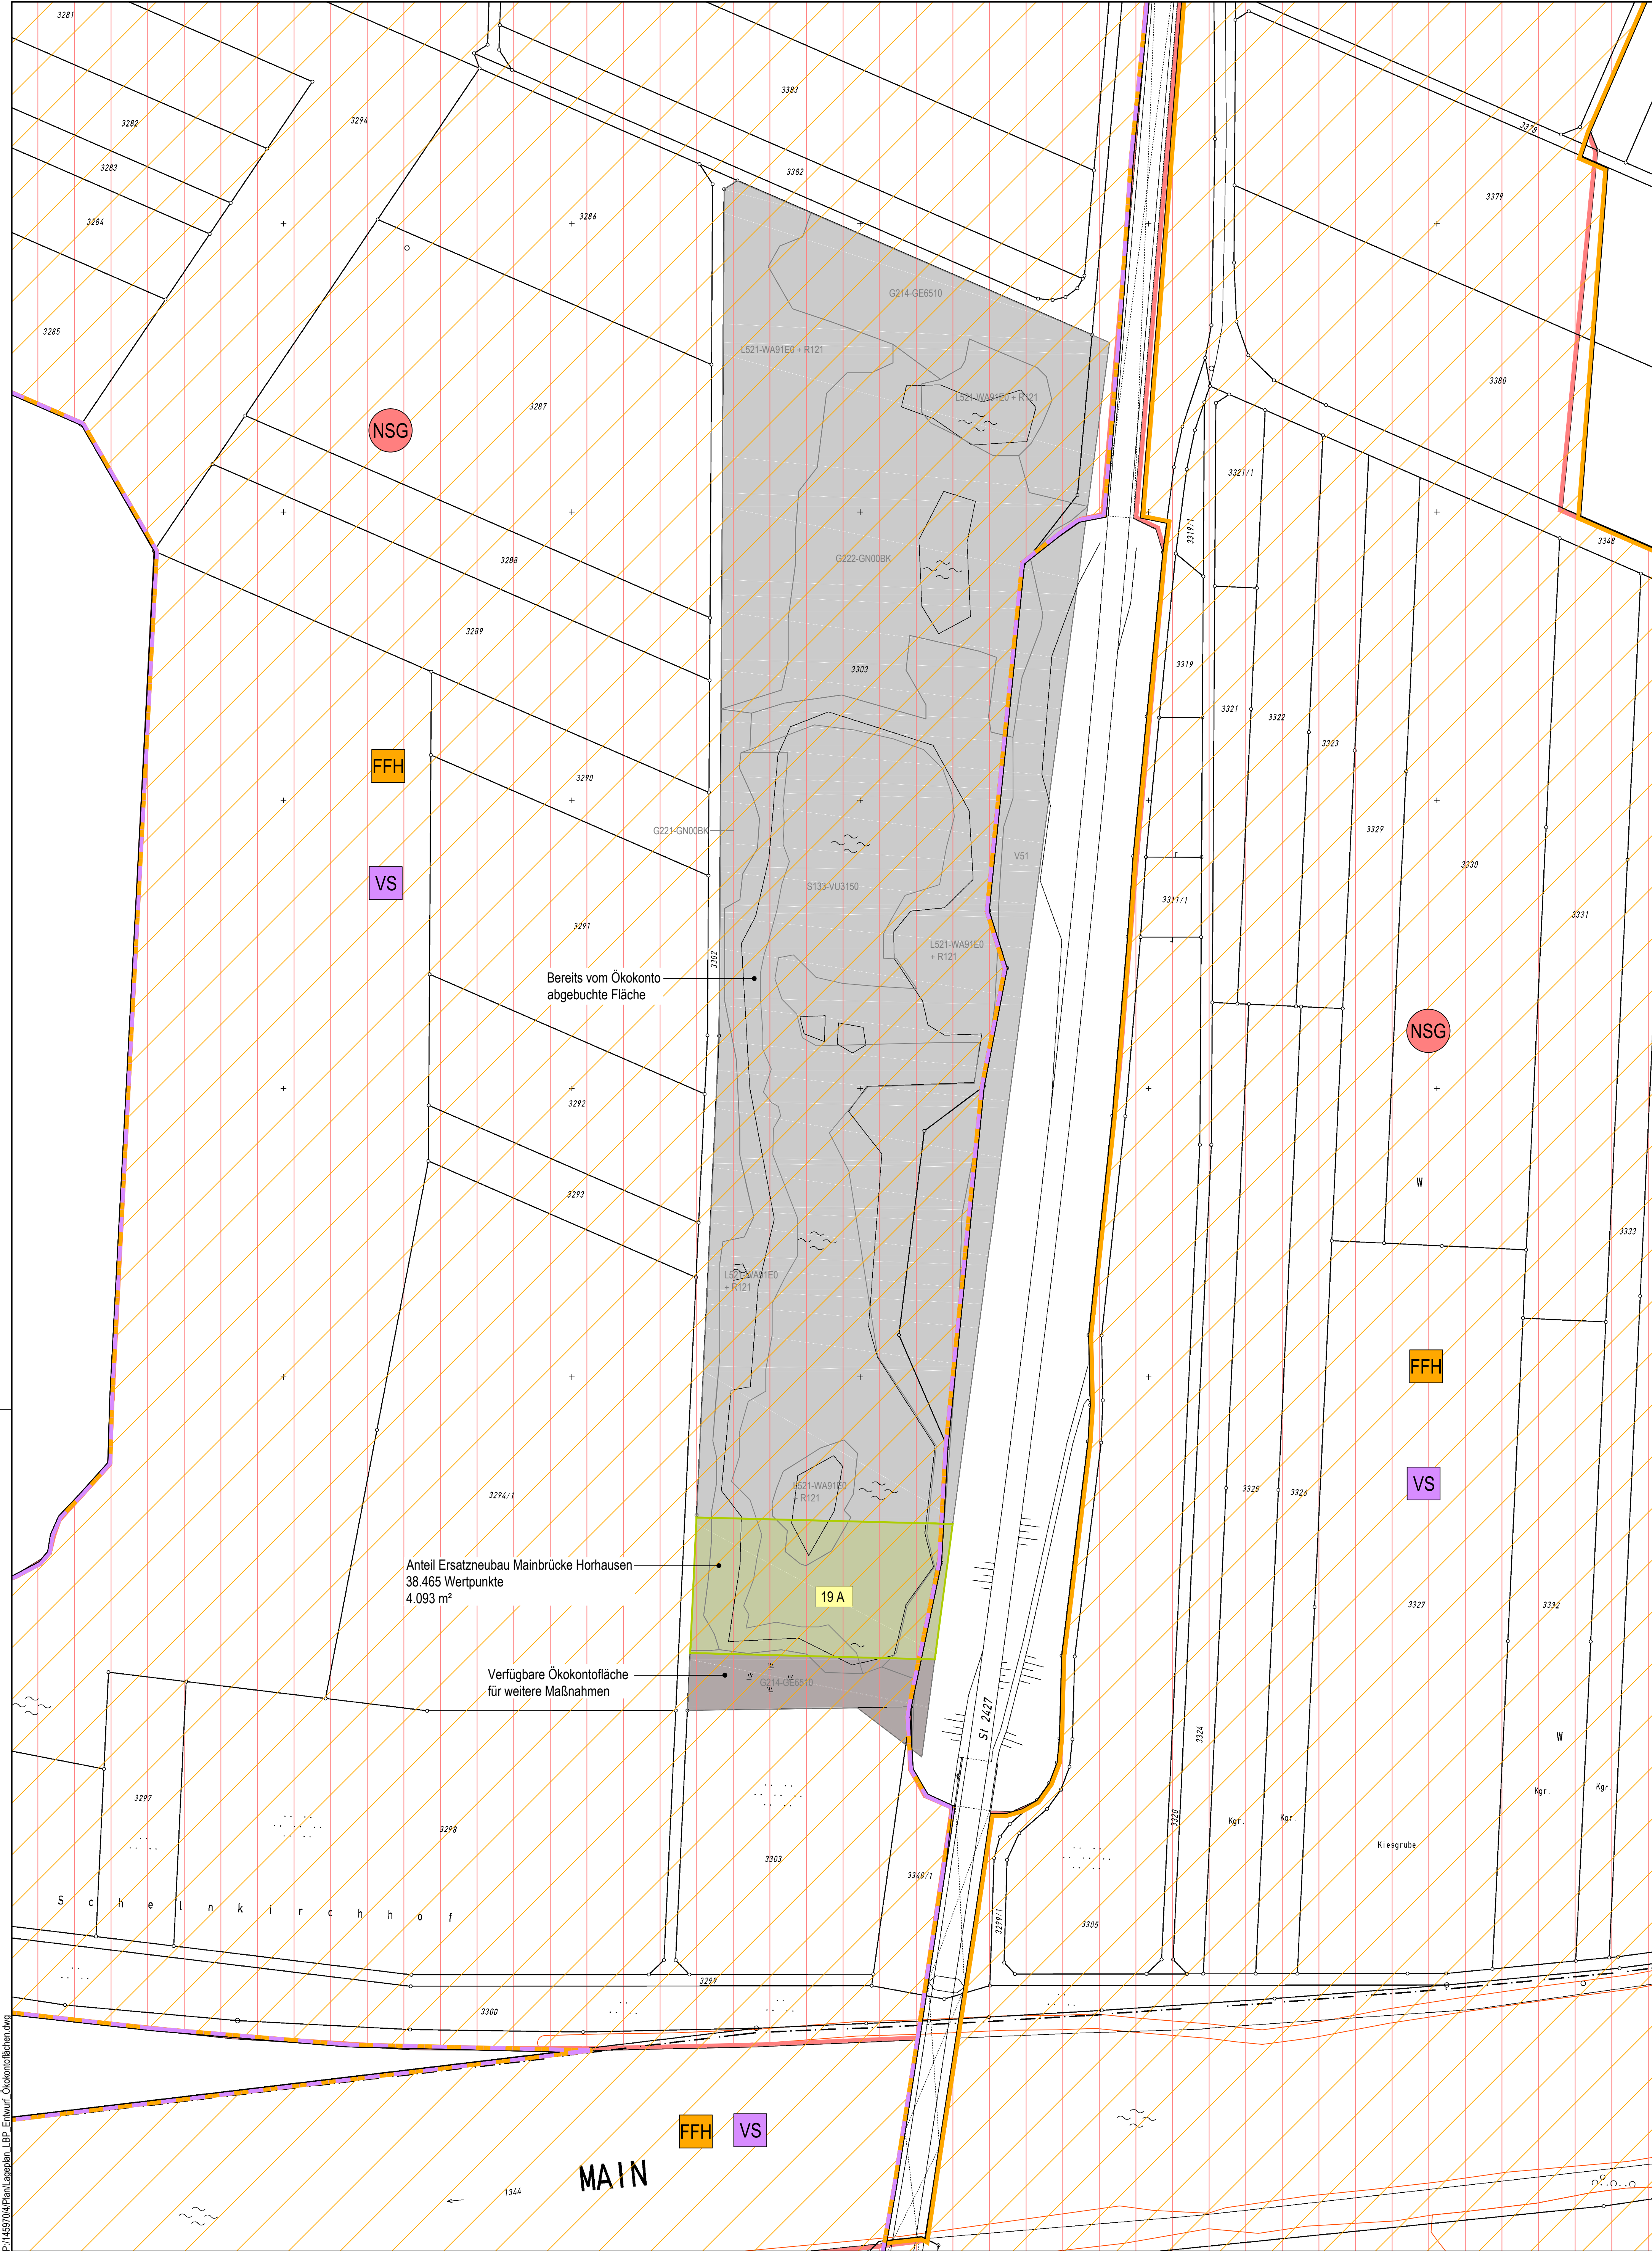

LEGENDE

Biotopfunktion

Biotoptypen (Biotop- und Nutzungstypen lt. Biotopwertliste zur Anwendung der Bayerischen Kompensationsverordnung)

- S133-VU3150 Stillgewässer
Eutrophe Stillgewässer, natürlich oder naturnah
- G Grünland
G214-GE6510 Artenreiches Extensivgrünland
G221-GN00BK Mäßig artenreiche seggen- oder binsenreiche Feucht- und Nasswiesen
G222-GN00BK Artenreiche seggen- oder binsenreiche Feucht- und Nasswiesen
- R Röhrichte und Großseggenriede
R121 Schilf-Wasserröhrichte
- L Laub(misch)wälder
L521-WA91E0 Weichholzauenwälder, junge bis mittlere Ausprägung
- V Verkehrsfläche
V51 Grünflächen und Gehölzbestände junger bis mittlerer Ausprägung entlang von Verkehrsflächen

Schutzgebiete internationaler Bedeutung

- FFH-Gebiet 5929-371
Vogelschutzgebiet 5929-472
Naturschutzgebiet

Ausgleichs- und Ersatzmaßnahmen

- Anteil der Ökotoptfläche für das vorliegende Vorhaben

Maßnahmennummer und Beschreibung

Ausgleichsmaßnahmen

- 19 A Abbuchung von der Ökotoptfläche im Maintal

Maßnahmenerkennung

- 1.3 A CEF
Index
Maßnahmenart
Nr. Einzelmaßnahme
Nr. Komplexmaßnahme
- Erläuterung Maßnahmenart
V Vermeidungsmaßnahme
A Ausgleichsmaßnahme
E Ersatzmaßnahme
G Gestaltungsmaßnahme
W Waldersatz (ausschl. nach Walddrecht)

Erläuterung Index

- CEF Artenschutzrechtliche Maßnahme zur Erhaltung der ökologischen Funktion der Fortpflanzungs- und Ruhestätten (continuous ecological functionality)
- FFH Maßnahme zur Schadensbegrenzung bzw. Maßnahme zur Kohärenzsicherung
- FCS Artenschutzrechtliche kompensatorische Maßnahme zur Sicherung eines günstigen Erhaltungszustands (favourable conservation status)

Entwurfsbearbeitung	145970	Datum	Zeichen
BAURCONSULT ARCHITEKTEN INGENIEURE Raiffeisenstraße 3 // 97437 Haßfurt // T +49 9521 696 0 BAURCONSULT.GOV	bearbeitet:	06/2018	Clemens
	gezeichnet:	06/2018	Clemens
	geprüft:		
	geprüft	22.06.2018	

Staatliches Bauamt Schweinfurt		bearbeitet:		
Mainberger Straße 14 97422 Schweinfurt		gezeichnet:	22.06.2018	Rössert
Tel.: 09721/203-0, E-Mail: poststelle@stbasw.bayern.de		PSP Nr.:		
		Projekt:		

Nr.	Art der Änderung	Datum	Zeichen

FESTSTELLUNGSENTWURF

Straßenbauverwaltung Freistaat Bayern Staatliches Bauamt Schweinfurt	Unterlage / Blatt-Nr.: 9.2 / 2 Maßnahmenplan Ökotoptfläche
Straße / Abschn.-Nr. / Station: St 2426 / 220 / 0.506 - St 2426 / 220 / 0.986 Bau-km: 0+480 - 0+000	Maßstab: 1 : 1 000
St 2426, Donnersdorf - St 2447 (Obertheres) Brücke über Main und DB bei Horhausen (Mainbrücke Horhausen), Ersatzneubau	
Aufgestellt: Staatliches Bauamt Schweinfurt	
Bothe, Leitender Bauamtsdirektor Schweinfurt, den 22.06.2018	