


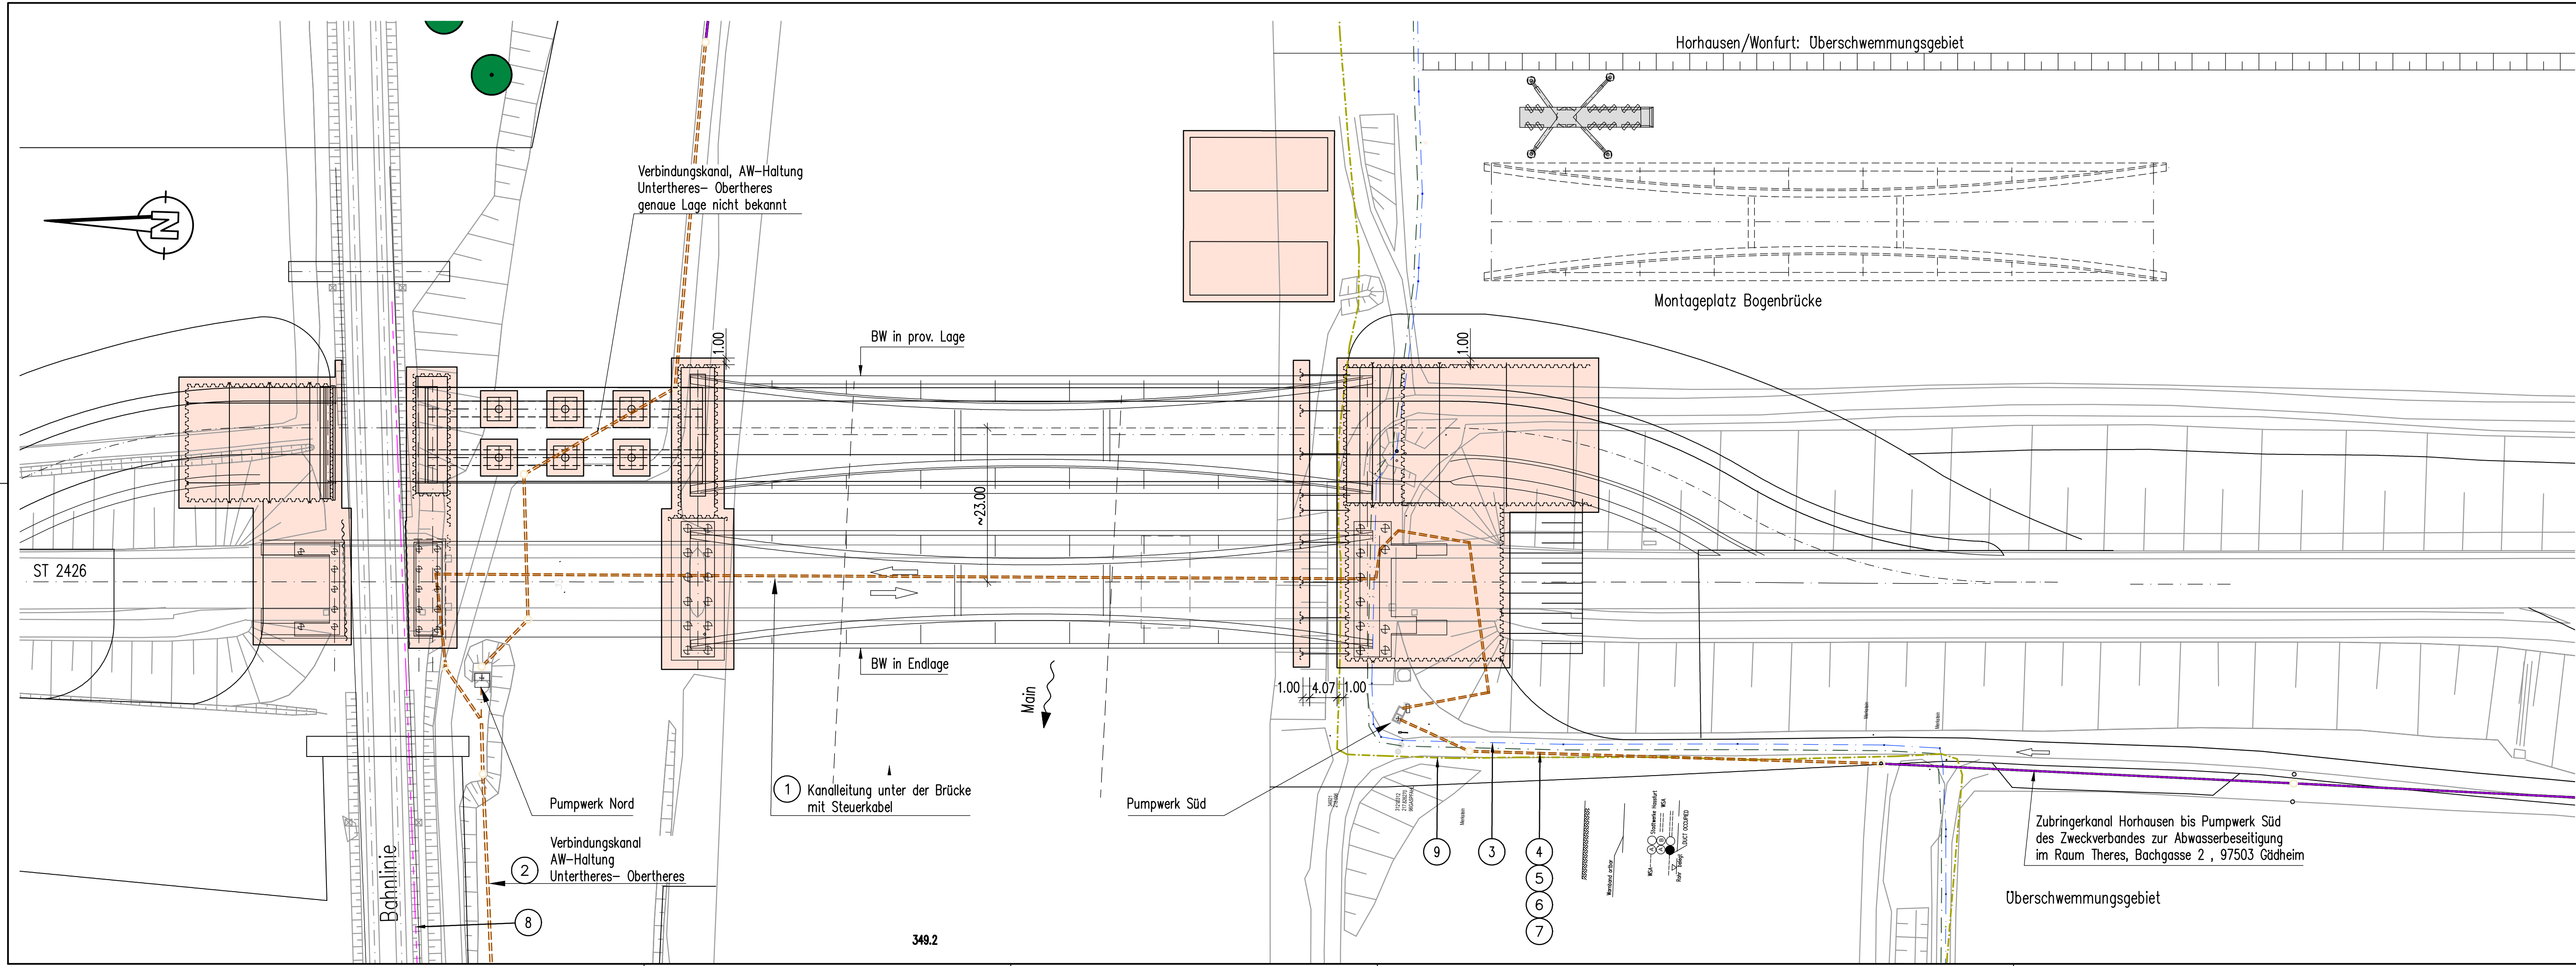

Leitungen Bestand: Alle angeführten Leitungen müssen verlegt werden		
Nr. im RV	Nr.:	Aktueller Betreiber
12	1	Druckrohrleitung auf der Brücke Zweckverband zur Abwasserleitung im Raum Theres
13	2	Verbindungskanal AW-Haltung Zweckverband zur Abwasserleitung im Raum Theres
14	3	Wasserleitung Da 315 STW-Haßfurt
15	4	2x Da 50 NGN Fiber Network
16	5	2x Da 50 US-Armee
17	6	1x Da 50 STW-Haßfurt
18	7	1x Da 50 RegioNet Scheinfurt
19	8	TK-Kabel DB
-	9	unbekannt Alcatel alt

... In den angefarbten Bereich dürfen die Leitung nicht hin verlegt werden
Ein Abstand von 1.0m zu den Spundwänden bzw. Bauwerksaußenkanten
sind frei zu halten.

Entwurfsbearbeitung:
GRASSL
BERATENDE
INGENIEURE
BAUWESEN


Ingenieurbüro Grassl GmbH
Machtlfinger Str. 5-7, 81379 München
T +49 89 410737-700, www.grassl-ing.de
München, 22.06.2018

M13304
bearbeitet: 06/18
gezeichnet: 06/18
geprüft: 06/18
geprüft:

Datum
Dori
Bru
Gra

Zeichen

Staatliches Bauamt Schweinfurt

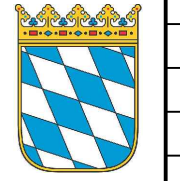

Mainberger Straße 14
97422 Schweinfurt
Tel. 09721/203-0, E-Mail: poststelle@stbasw.bayern.de

bearbeitet:
gezeichnet
geprüft: 22.06.2018
PSP Nr.:
Projekt:

Datum
Dietz

Zeichen

3			
2			
1			
Nr.:	Art der Änderung	Datum	Zeichen

FESTSTELLUNGSENTWURF

Straßenbauverwaltung Freistaat Bayern
Staatliches Bauamt Schweinfurt

Unterlage/Blatt-Nr.: 16
Spartenbestandsplan

Straße/Abschnitt-Nr./Station: St 2426 / 220 / 0,506 - St 2426 / 220 / 0,986
Bau-km: 0+480 - 0+000

Maßstab: 1:500

St 2426, Donnersdorf - St 2447 (Obertheres)
Brücke über Main und DB bei Horhausen
(Mainbrücke Horhausen), Ersatzneubau

Aufgestellt:
Staatliches Bauamt Schweinfurt

Bothe, Leitender Baudirektor
Schweinfurt, den 22.06.2018