

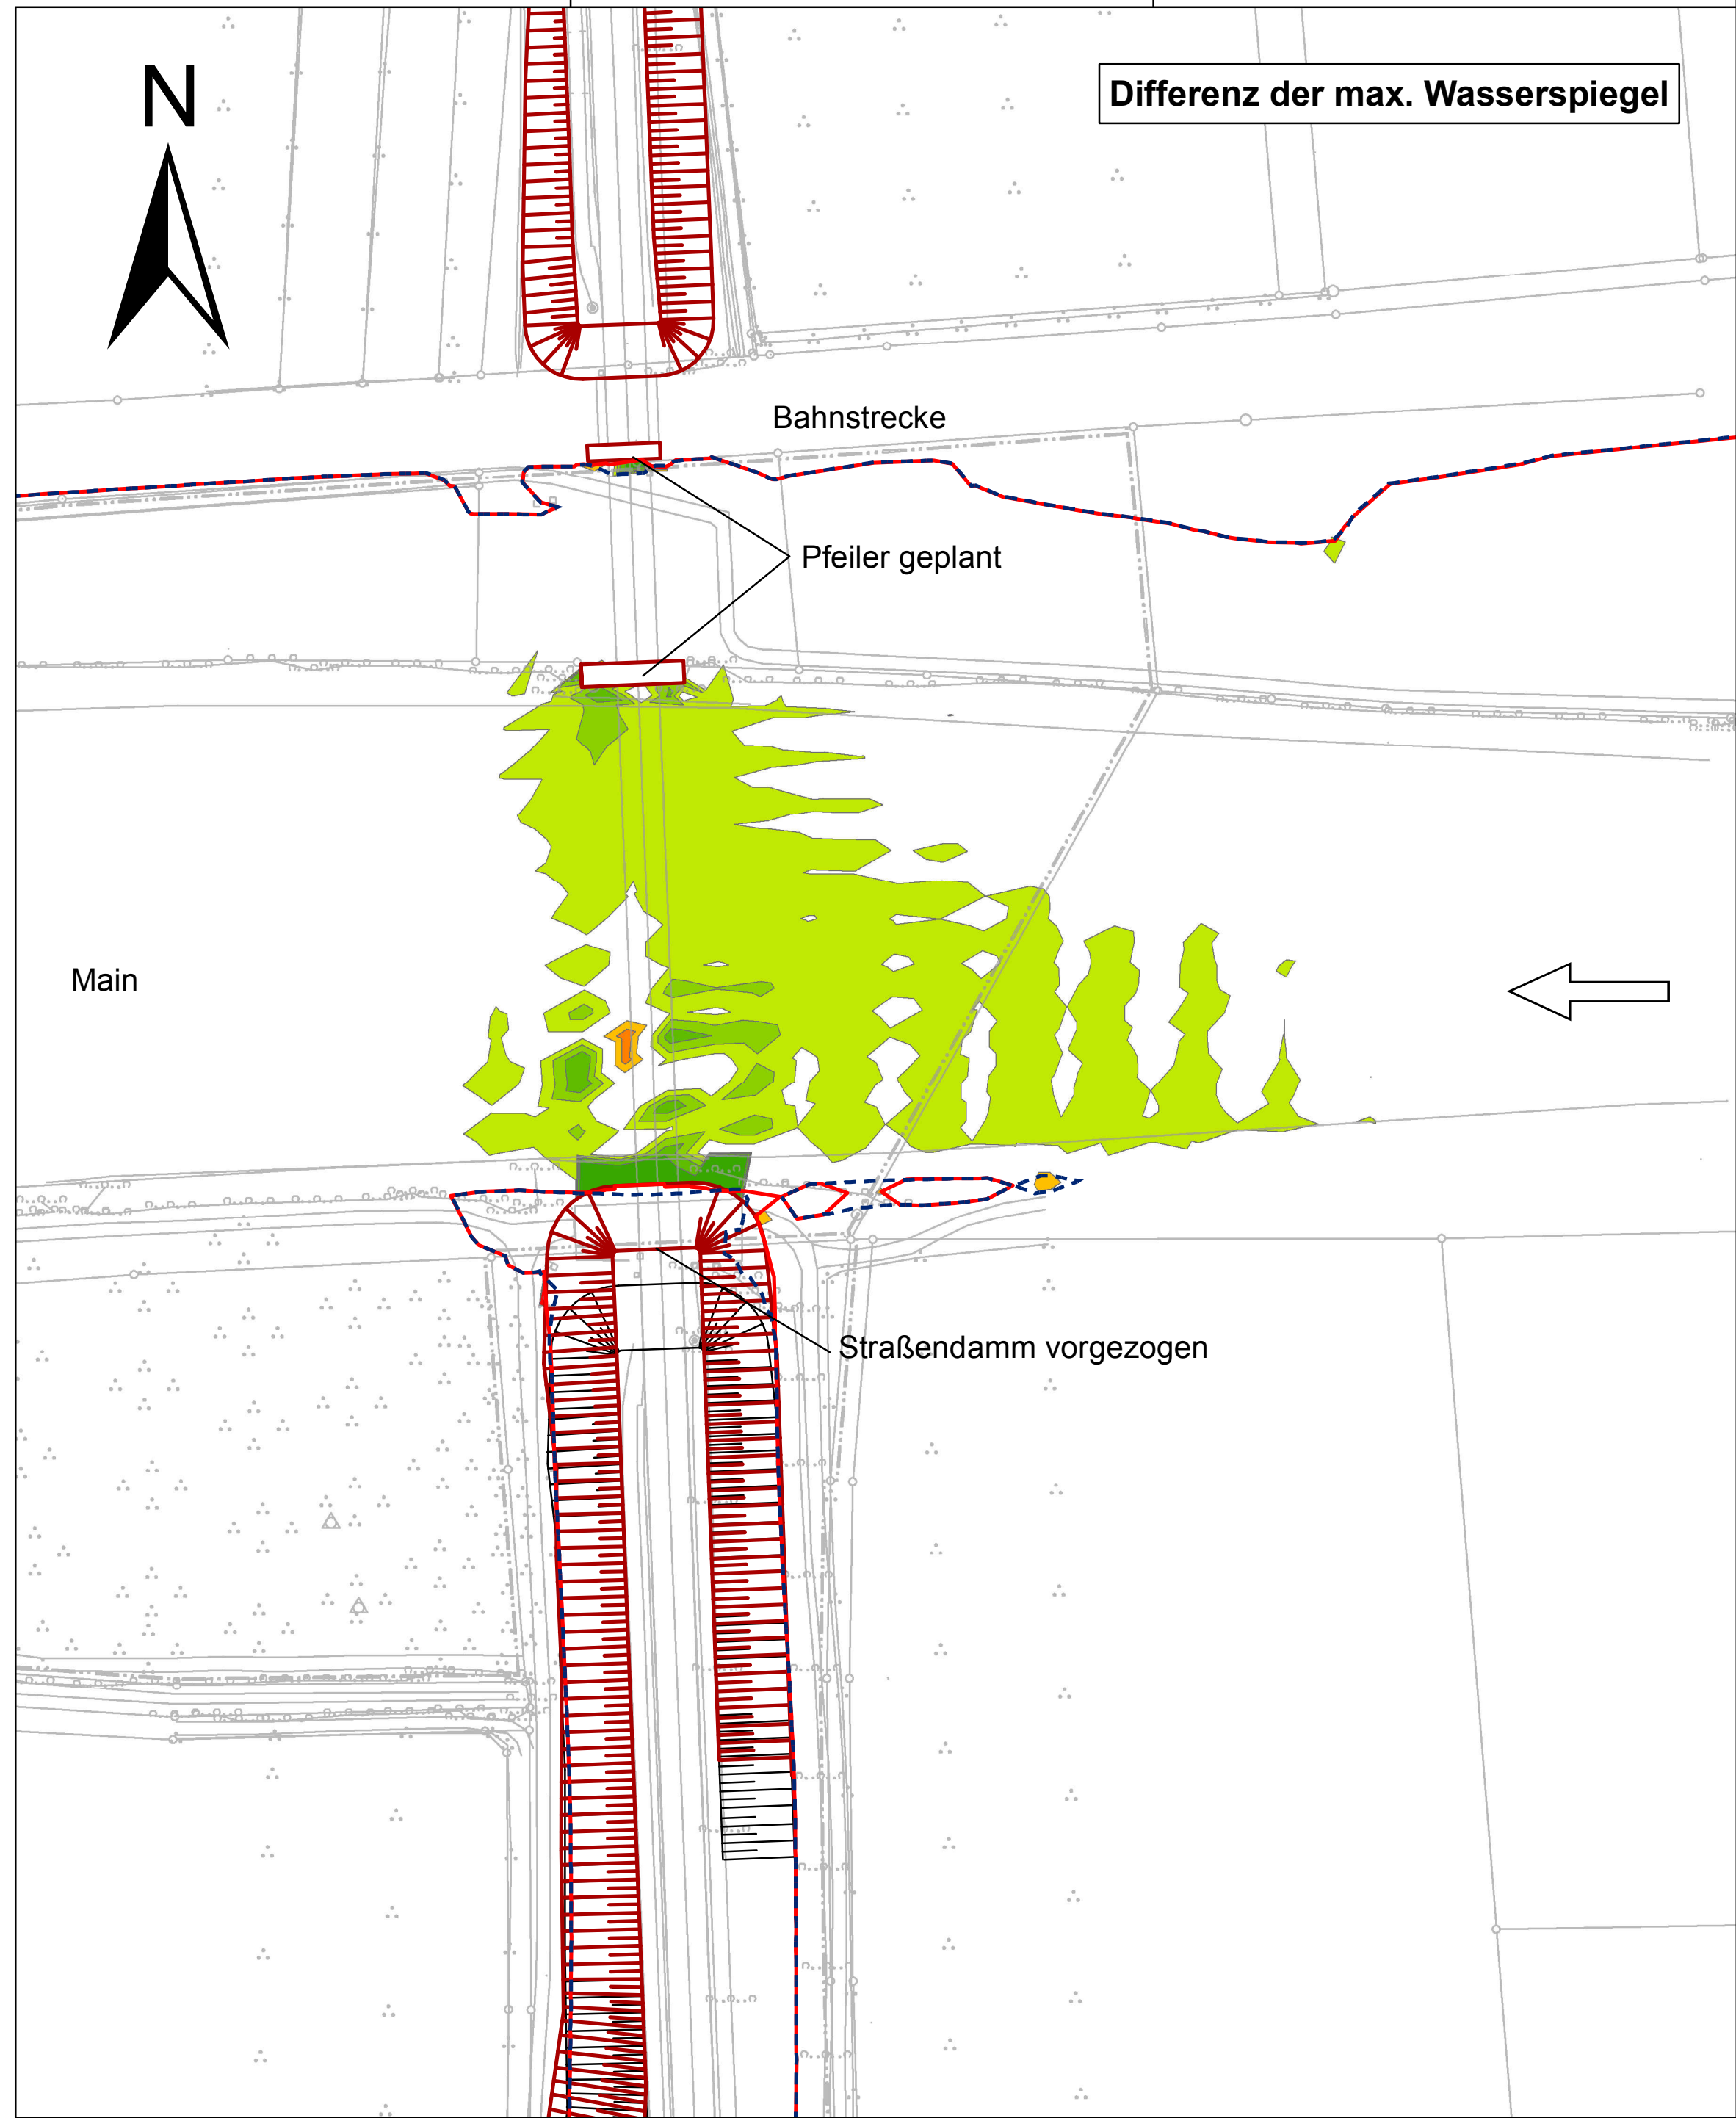
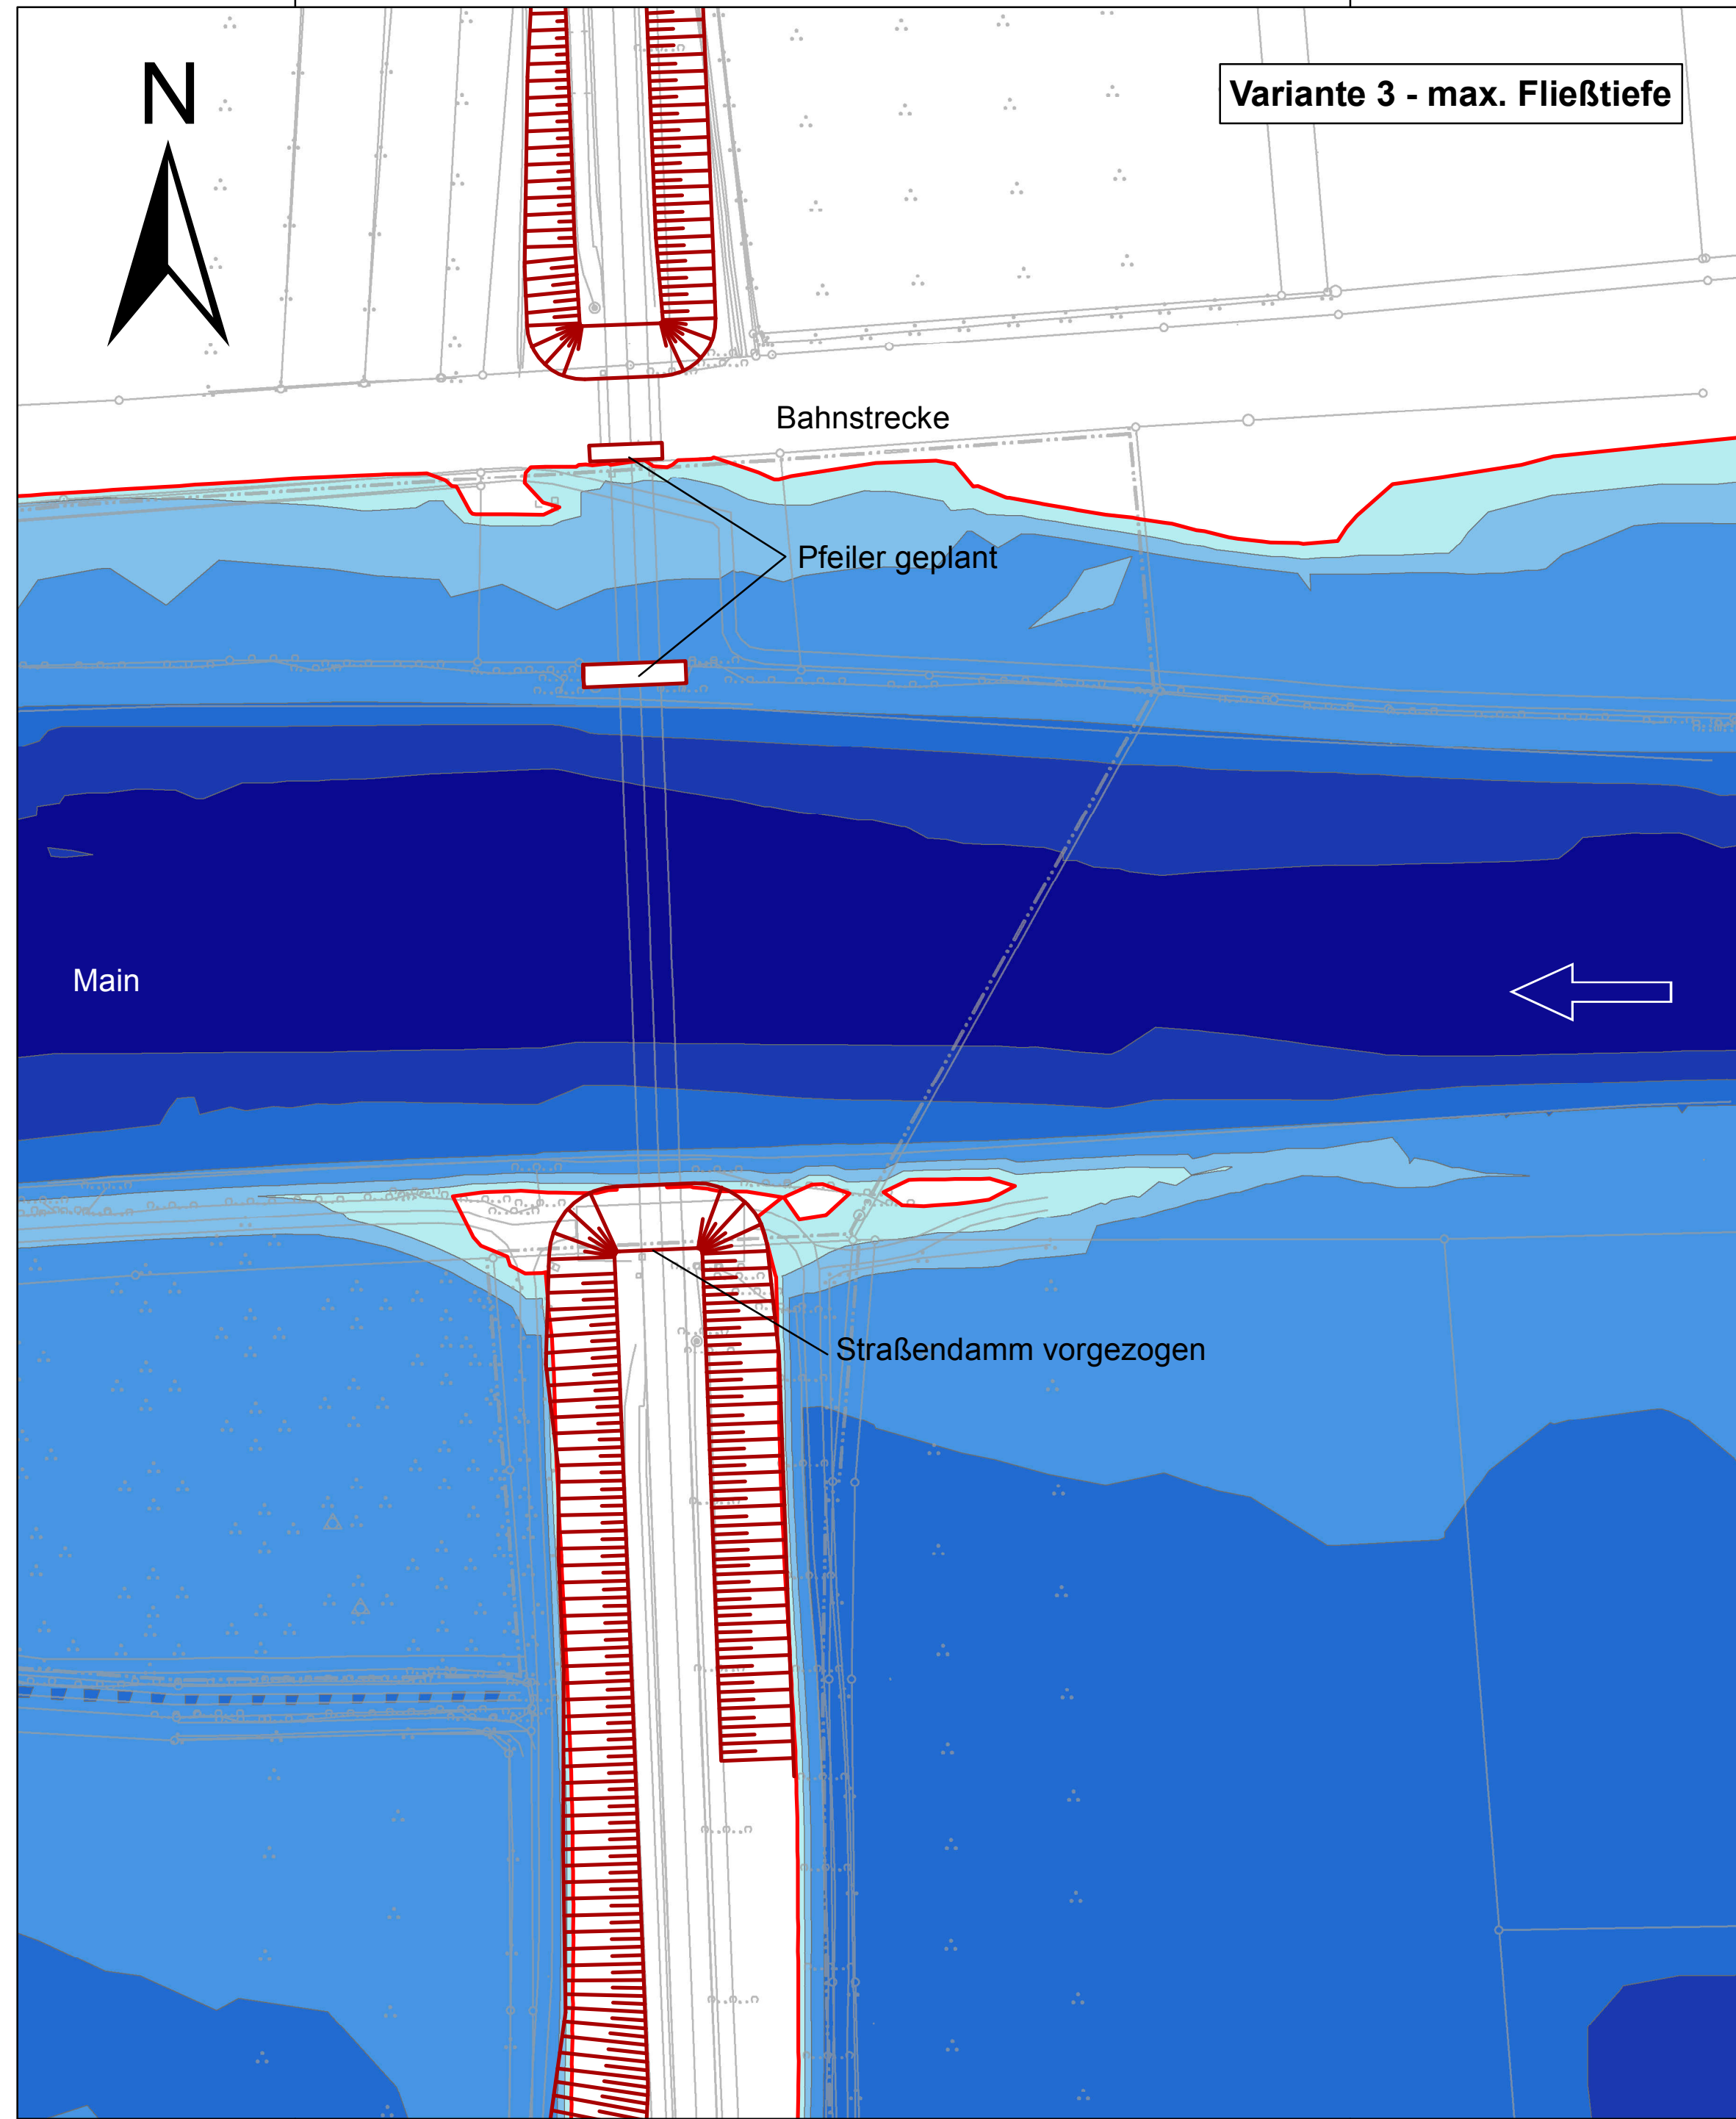


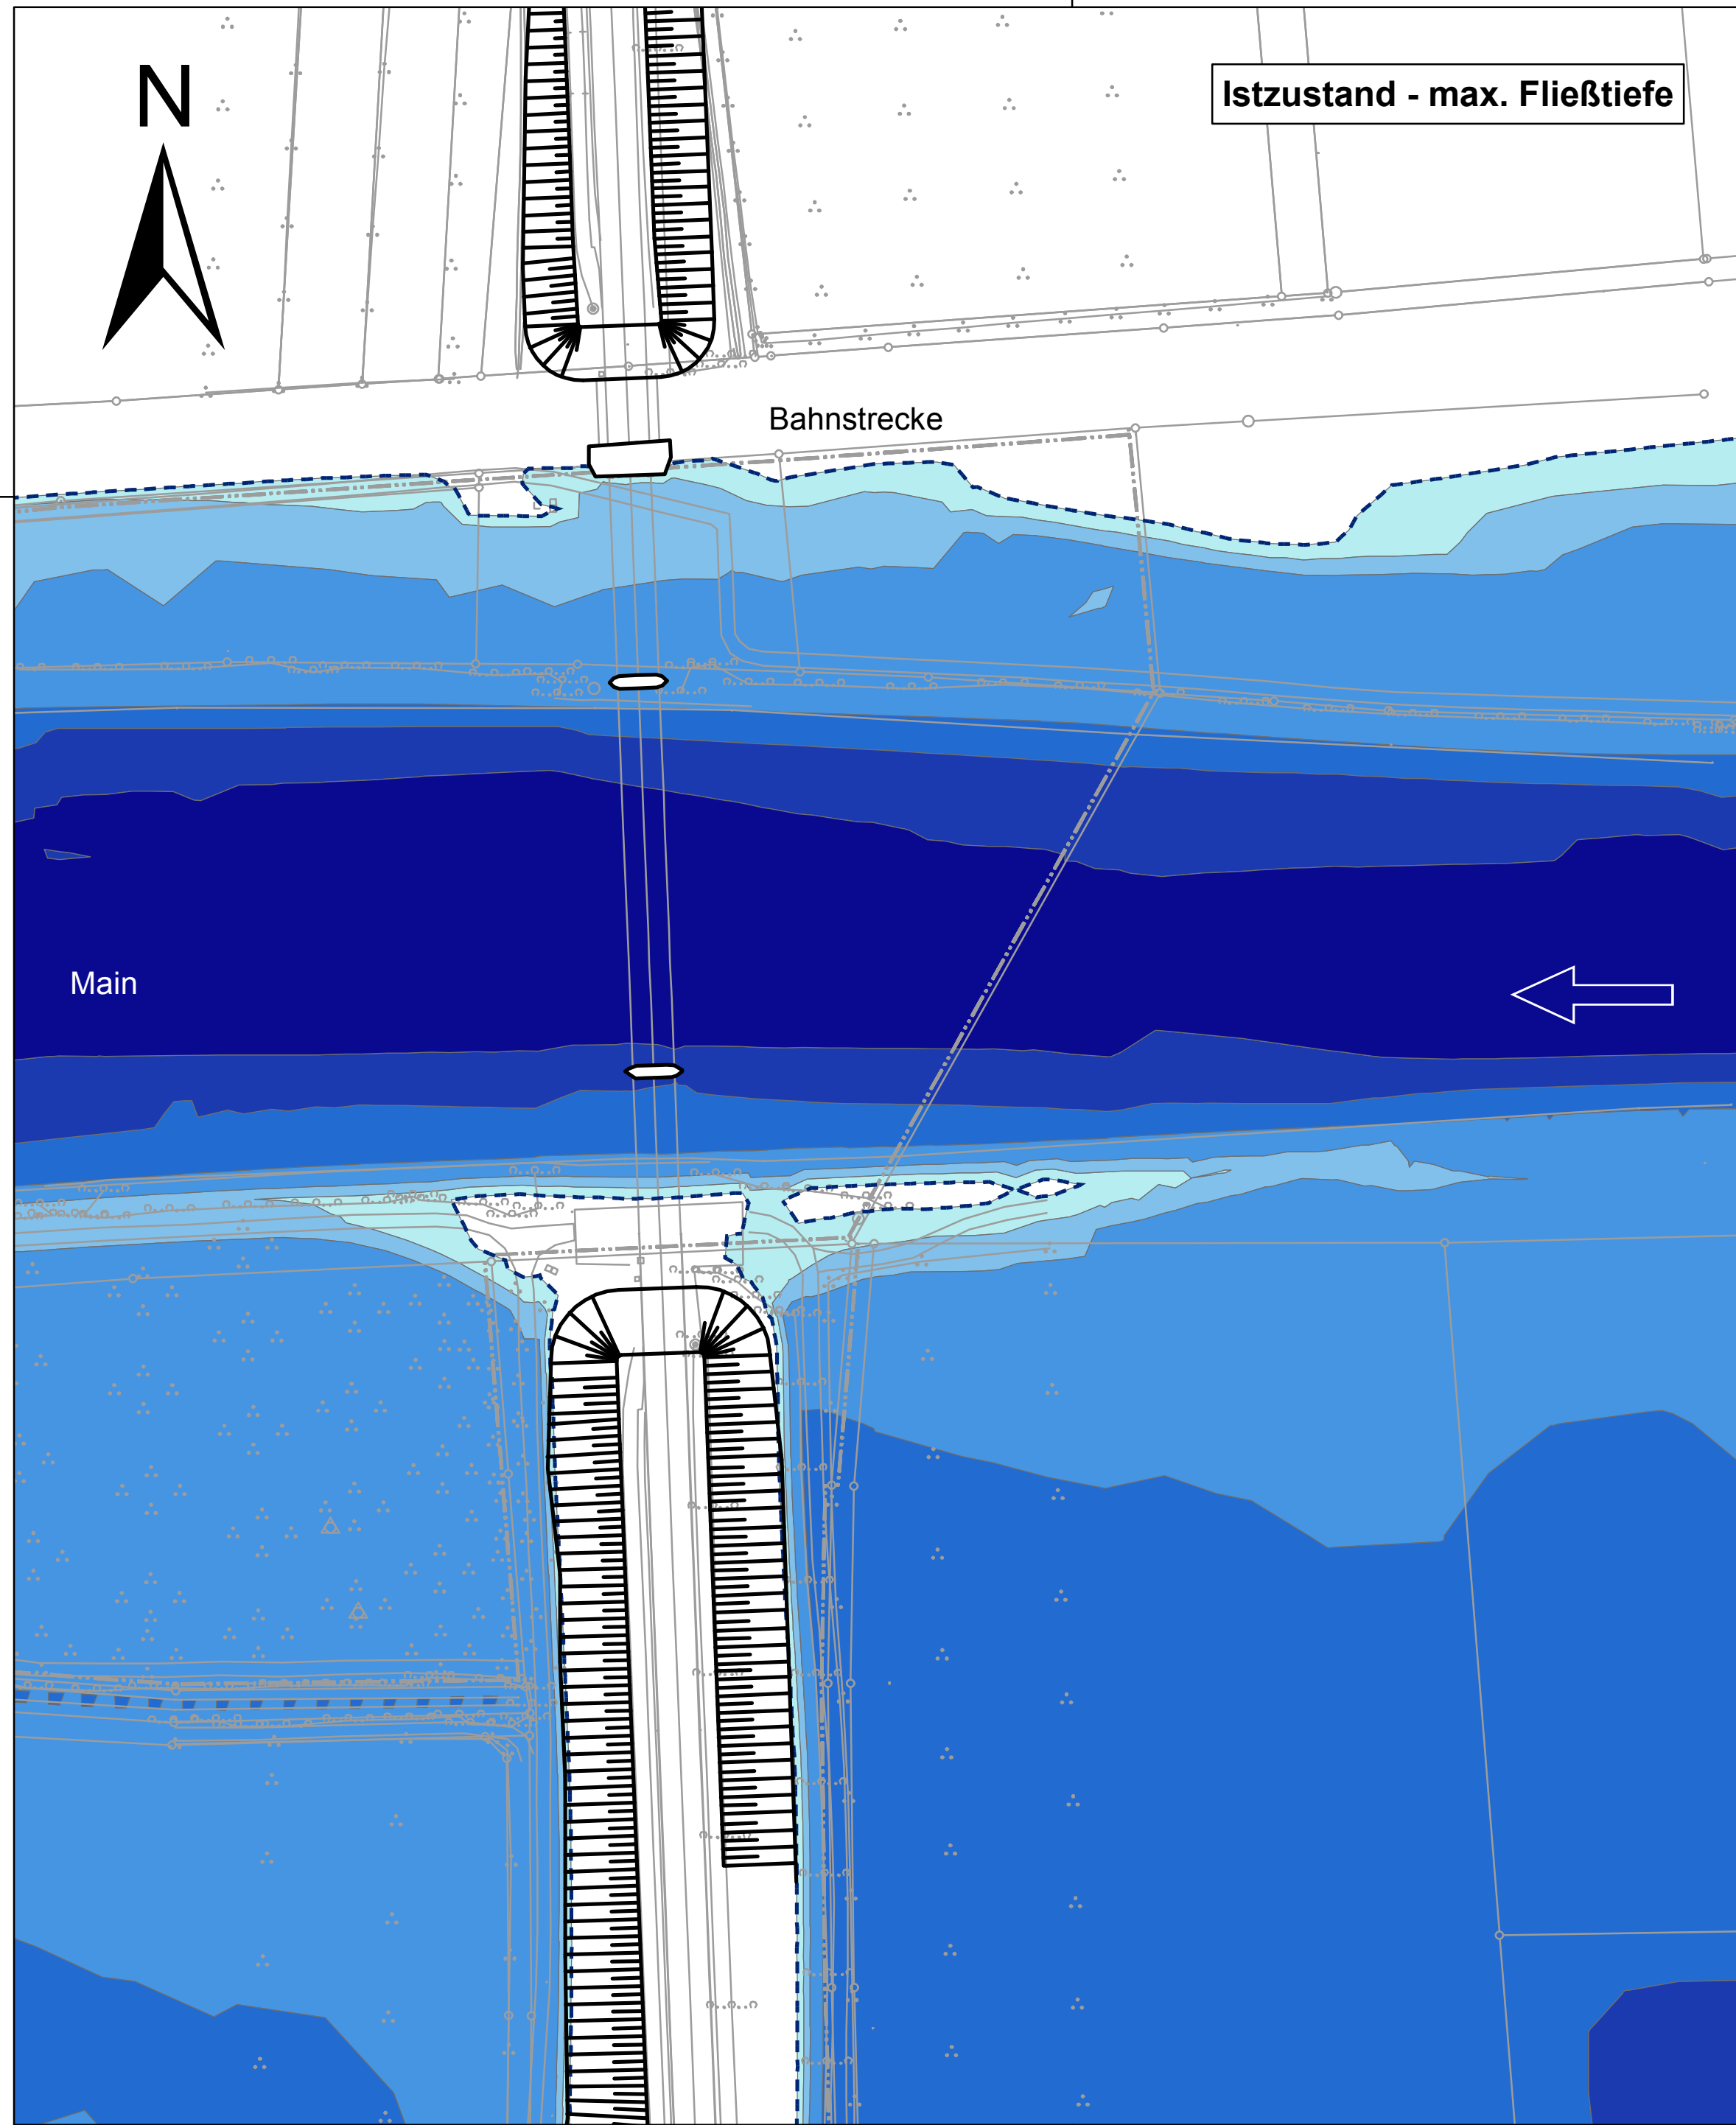

Legende

Fließtiefe

h [m]

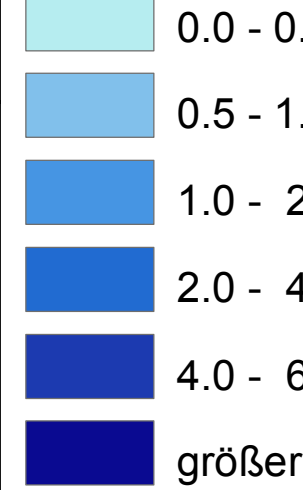

WSP Differenz

Variante minus Ist [m]



Ü-Grenze Istzustand

Ü-Grenze Variante 3

rot = höherer Wasserspiegel im Planzustand
grün = geringerer Wasserspiegel im Planzustand

Kartengrundlage:

- Planung Ingenieurbüro Grassl

Modellgrundlage

- hydraulisches 2d-Modell Main, WWA Bad Kissingen 2005, überarbeitet 2010

Nr.		Änderungen	geänd. am	Name	gepr. am	Name
Projekt:		St 2426, Abbruch und Neubau Brücke über den Main und die DB bei Horhausen, 2d Wasserspiegellagenberechnung			Anlage:	3
Maßstab:		Planinhalt:	Plan-Nr.: 44061 - 103			
1 : 1.000		Wassertiefe bei HQ ₁₀₀ (2.000 m ³ /s)				
Istzustand - Variante 3 - WSP-Differenz			entw.	27.03.2014	von Gosen	
			gez.	27.03.2014	von Gosen	
			gepr.	28.03.2014	BarnerSol	
Auftraggeber:		Entwurfsverfasser:				
Ingenieurbüro Grassl GmbH		SKI GmbH+Co.KG				
Machtlfinger Straße 5		Lessingstraße 9				
81379 München		80336 München				
(Datum)		(Unterschrift)				