

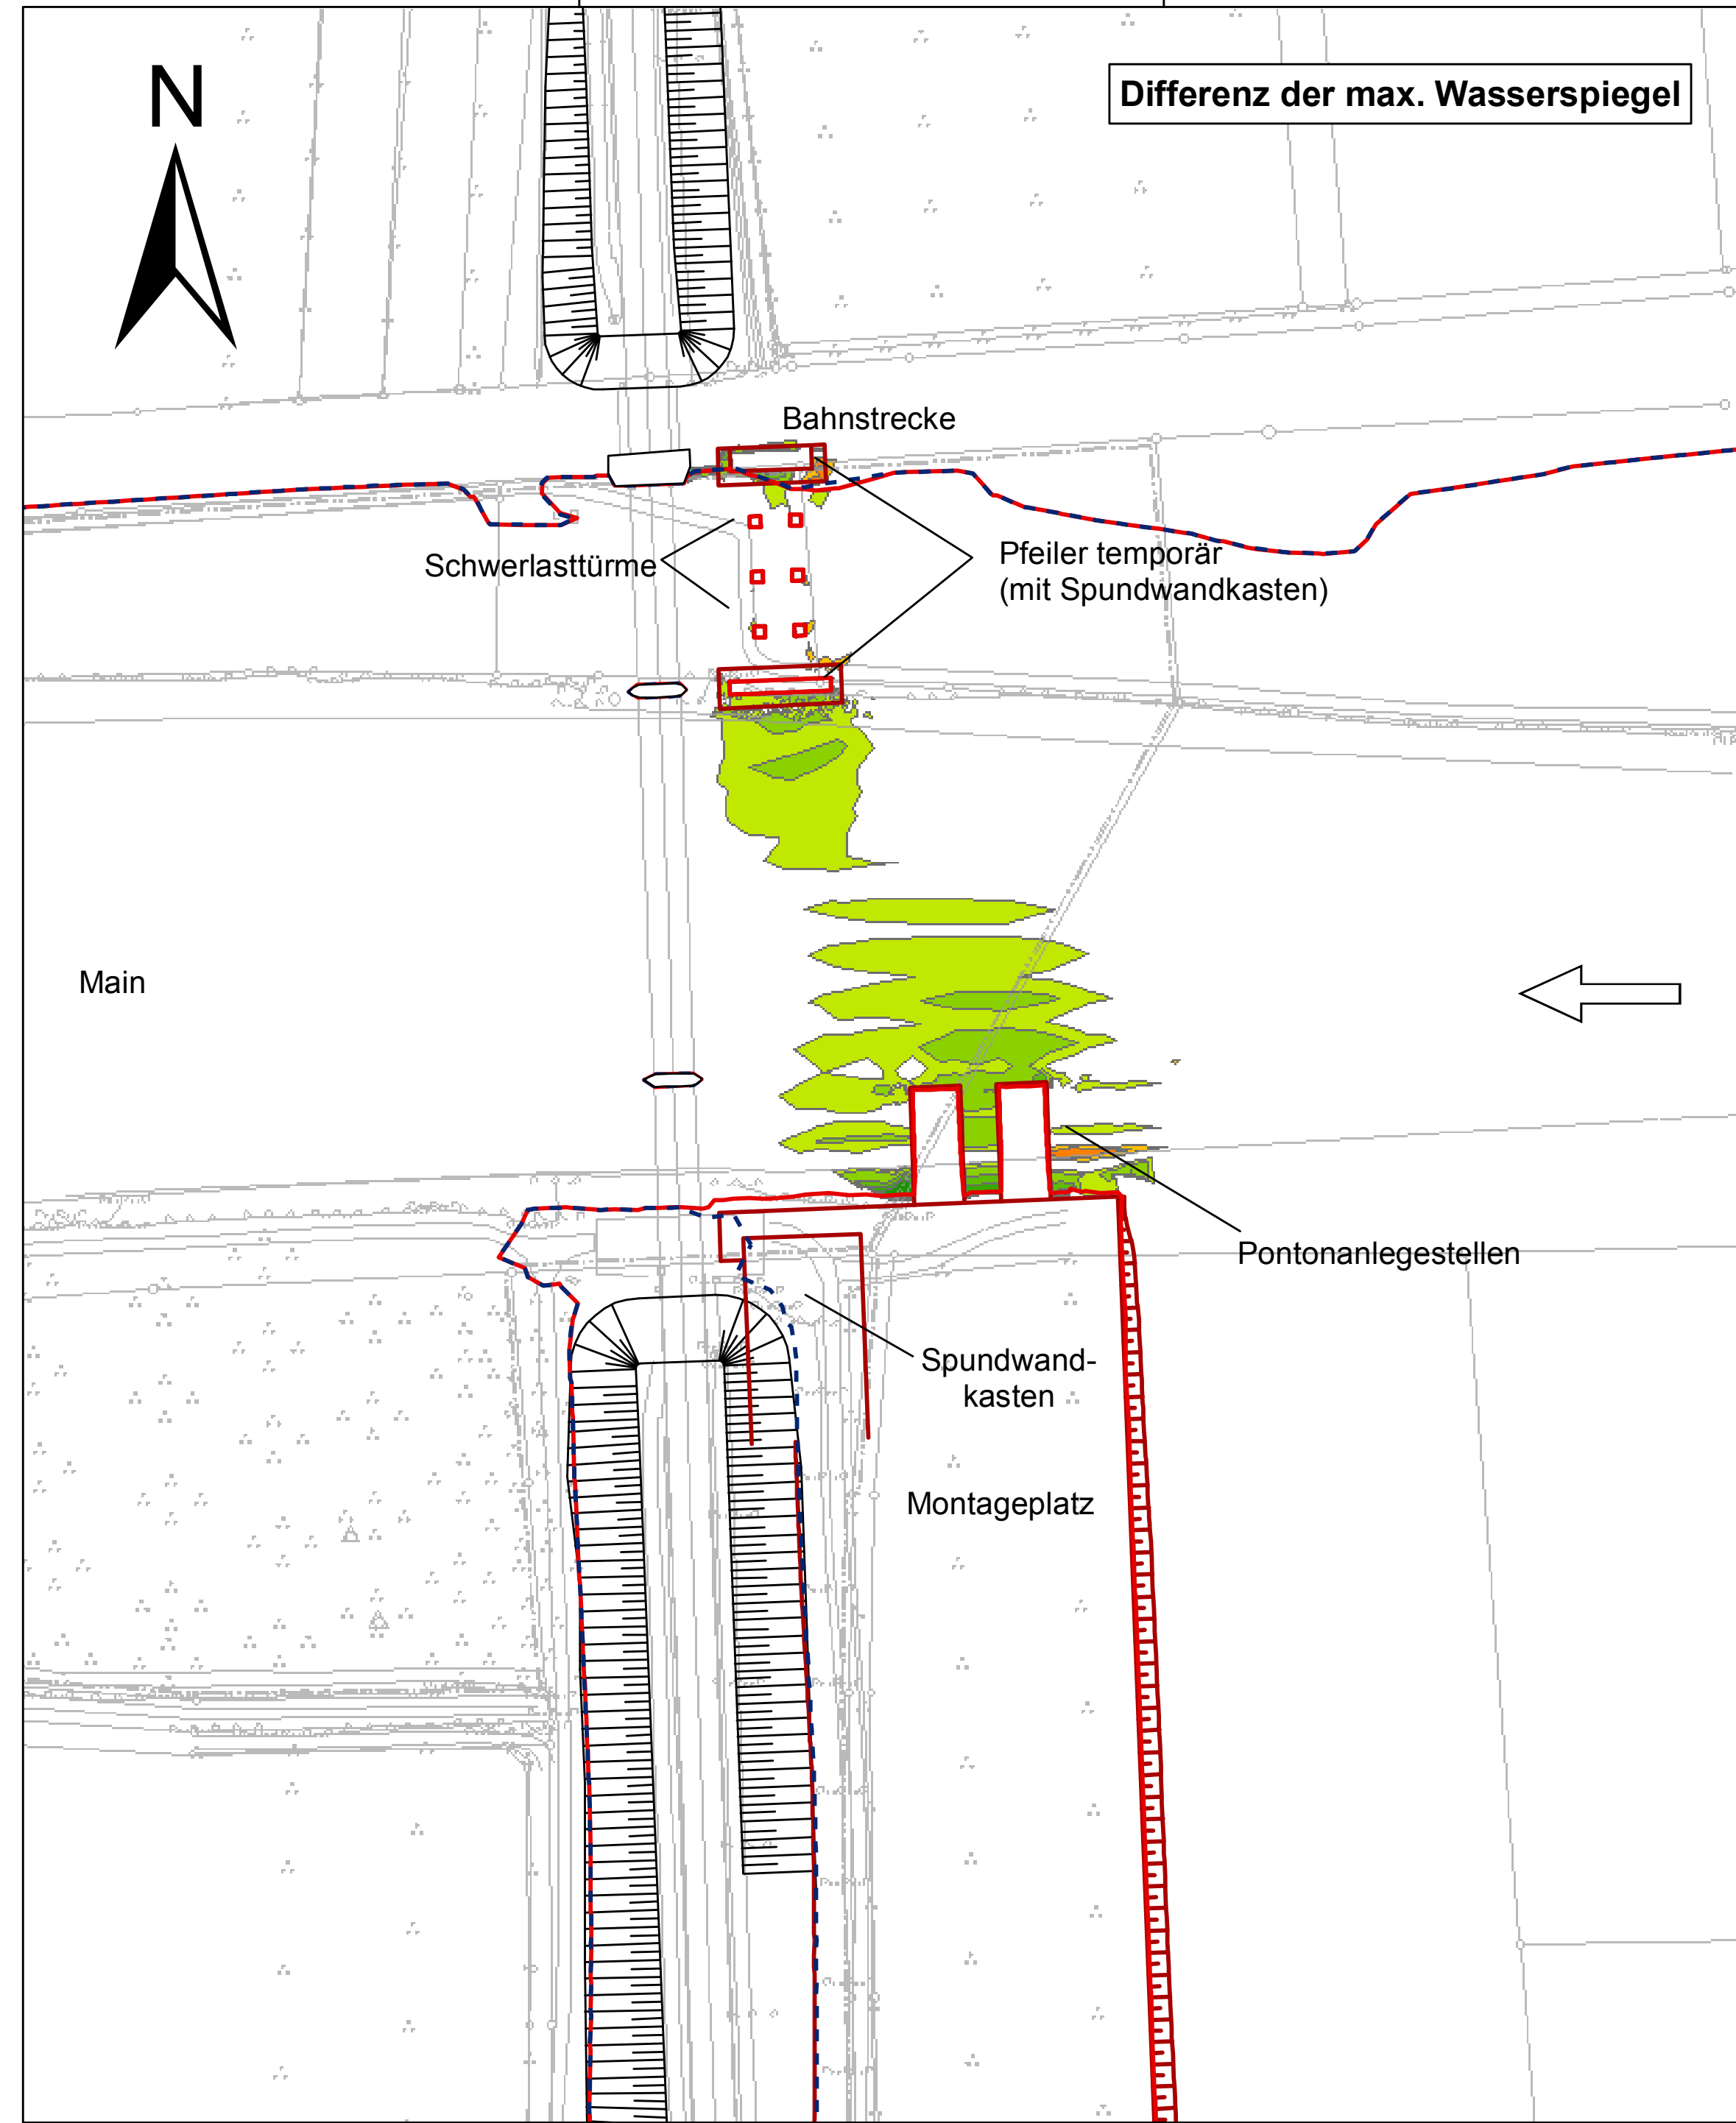
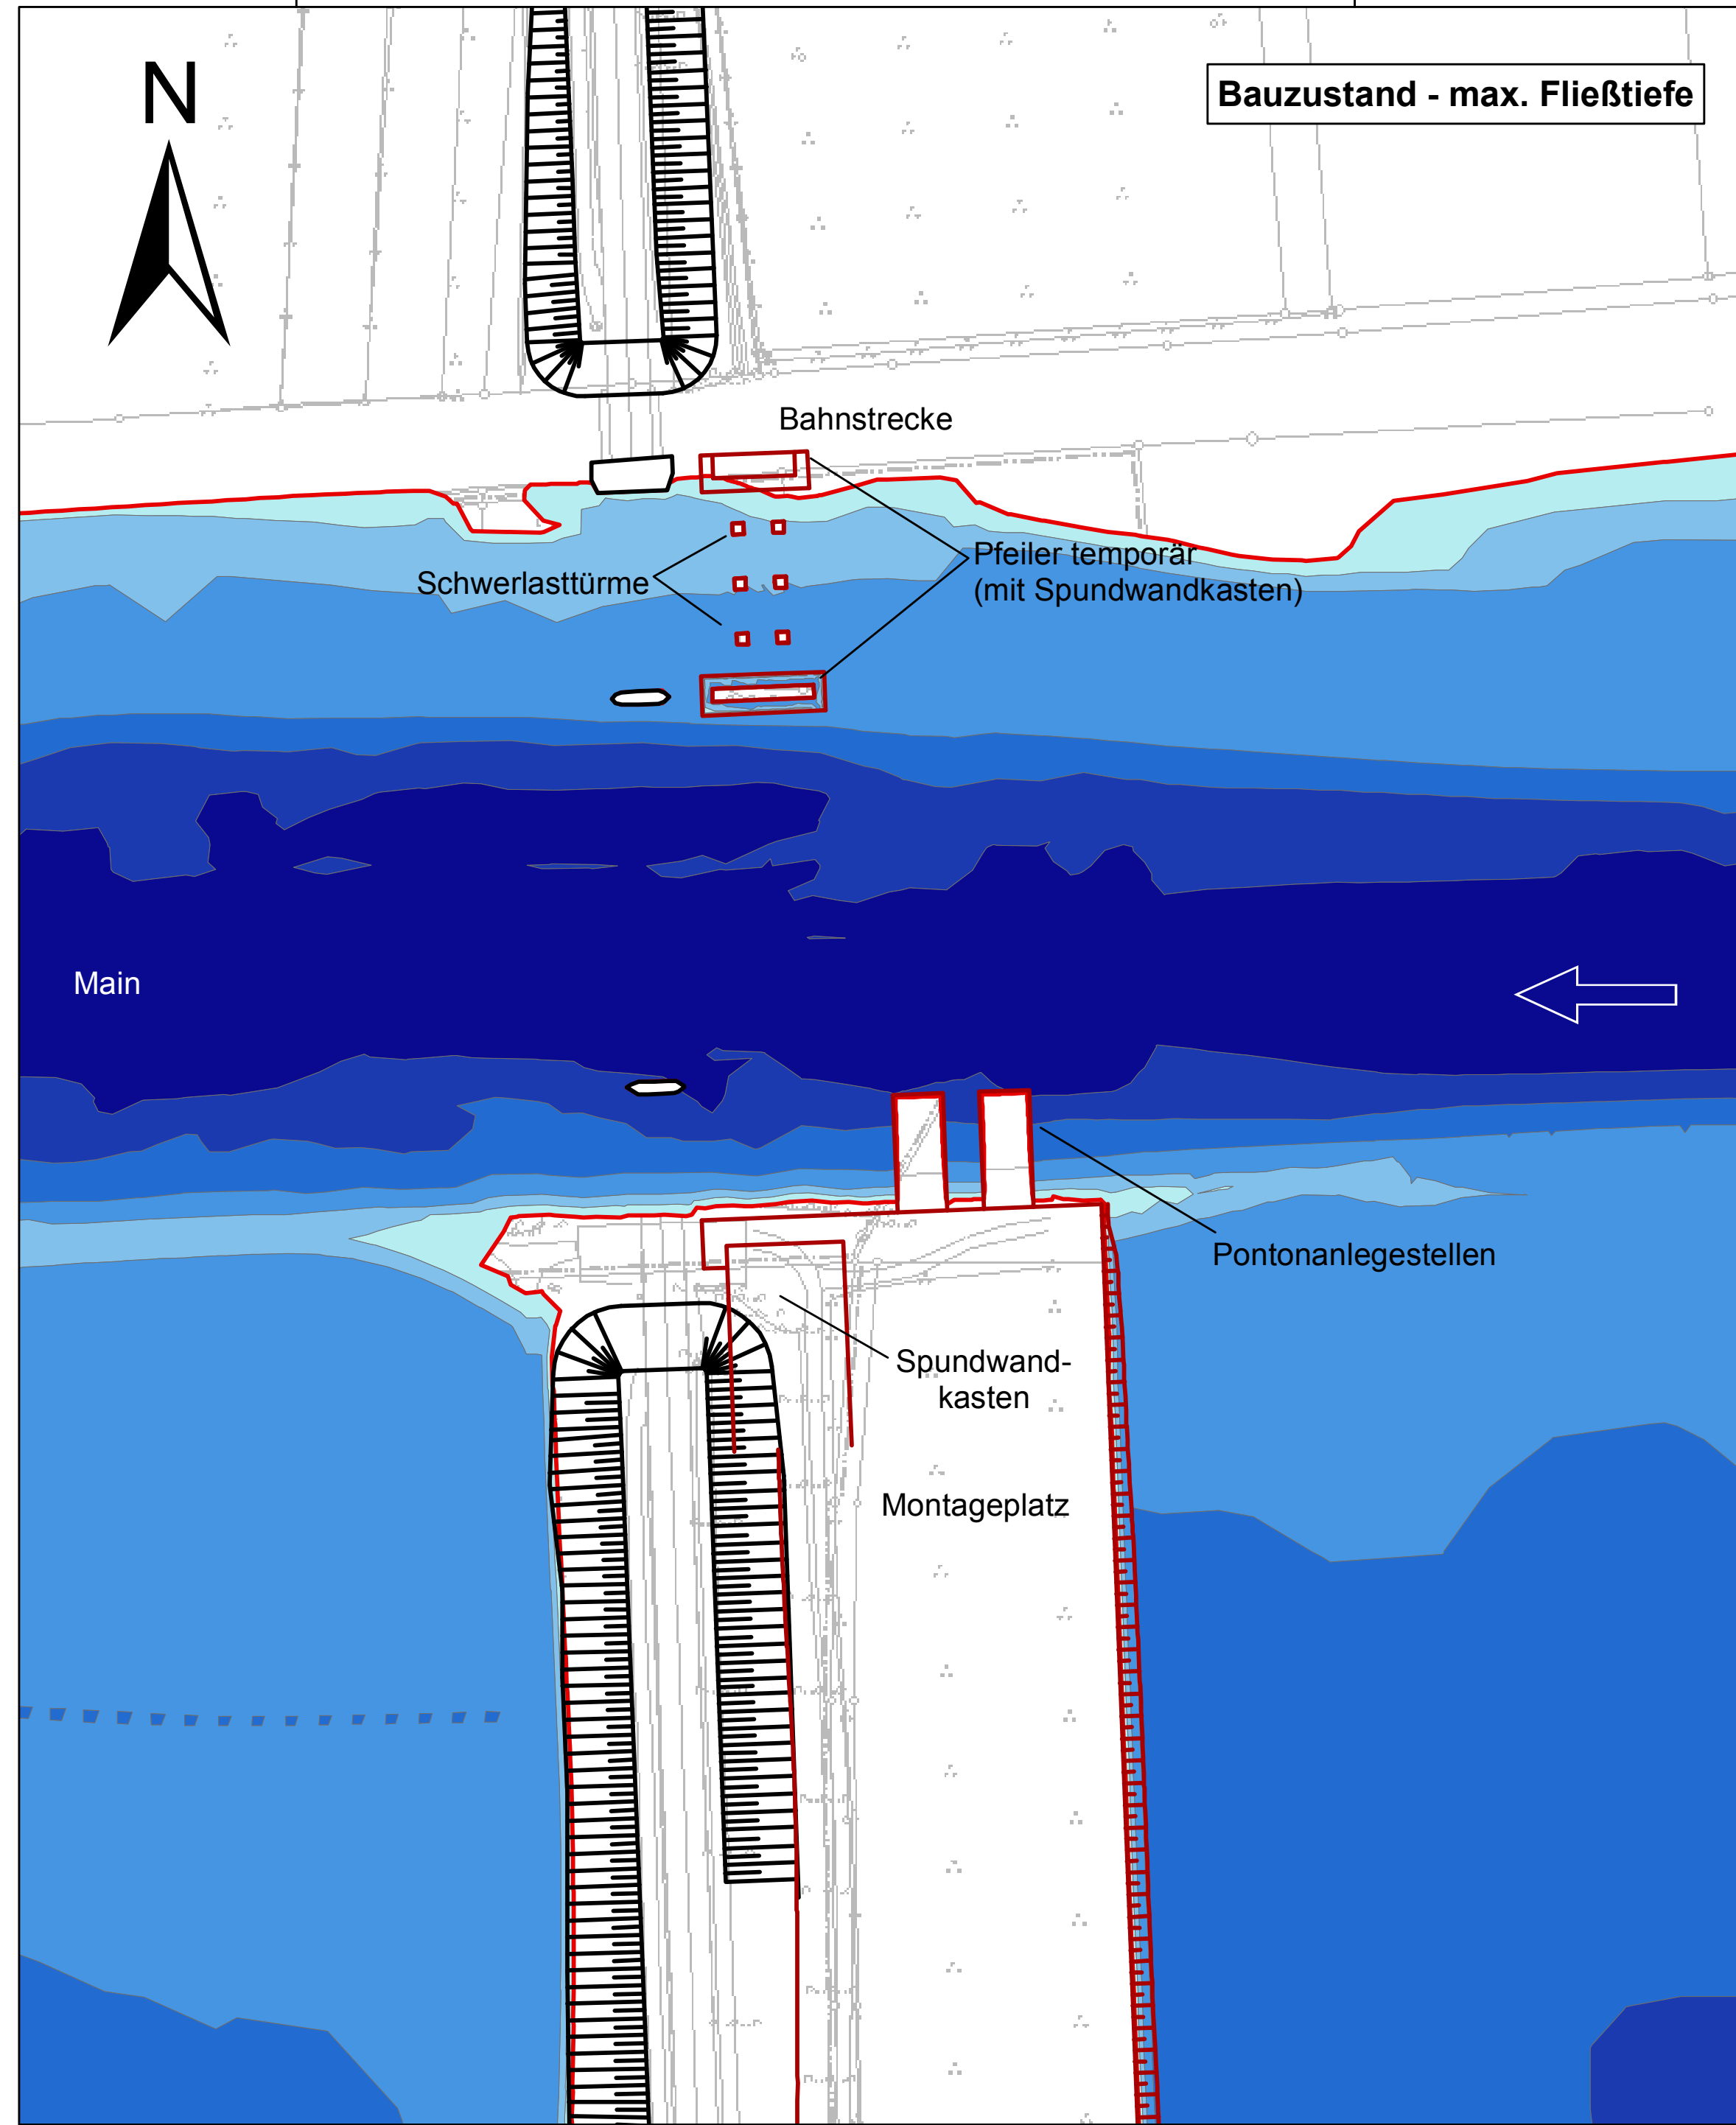


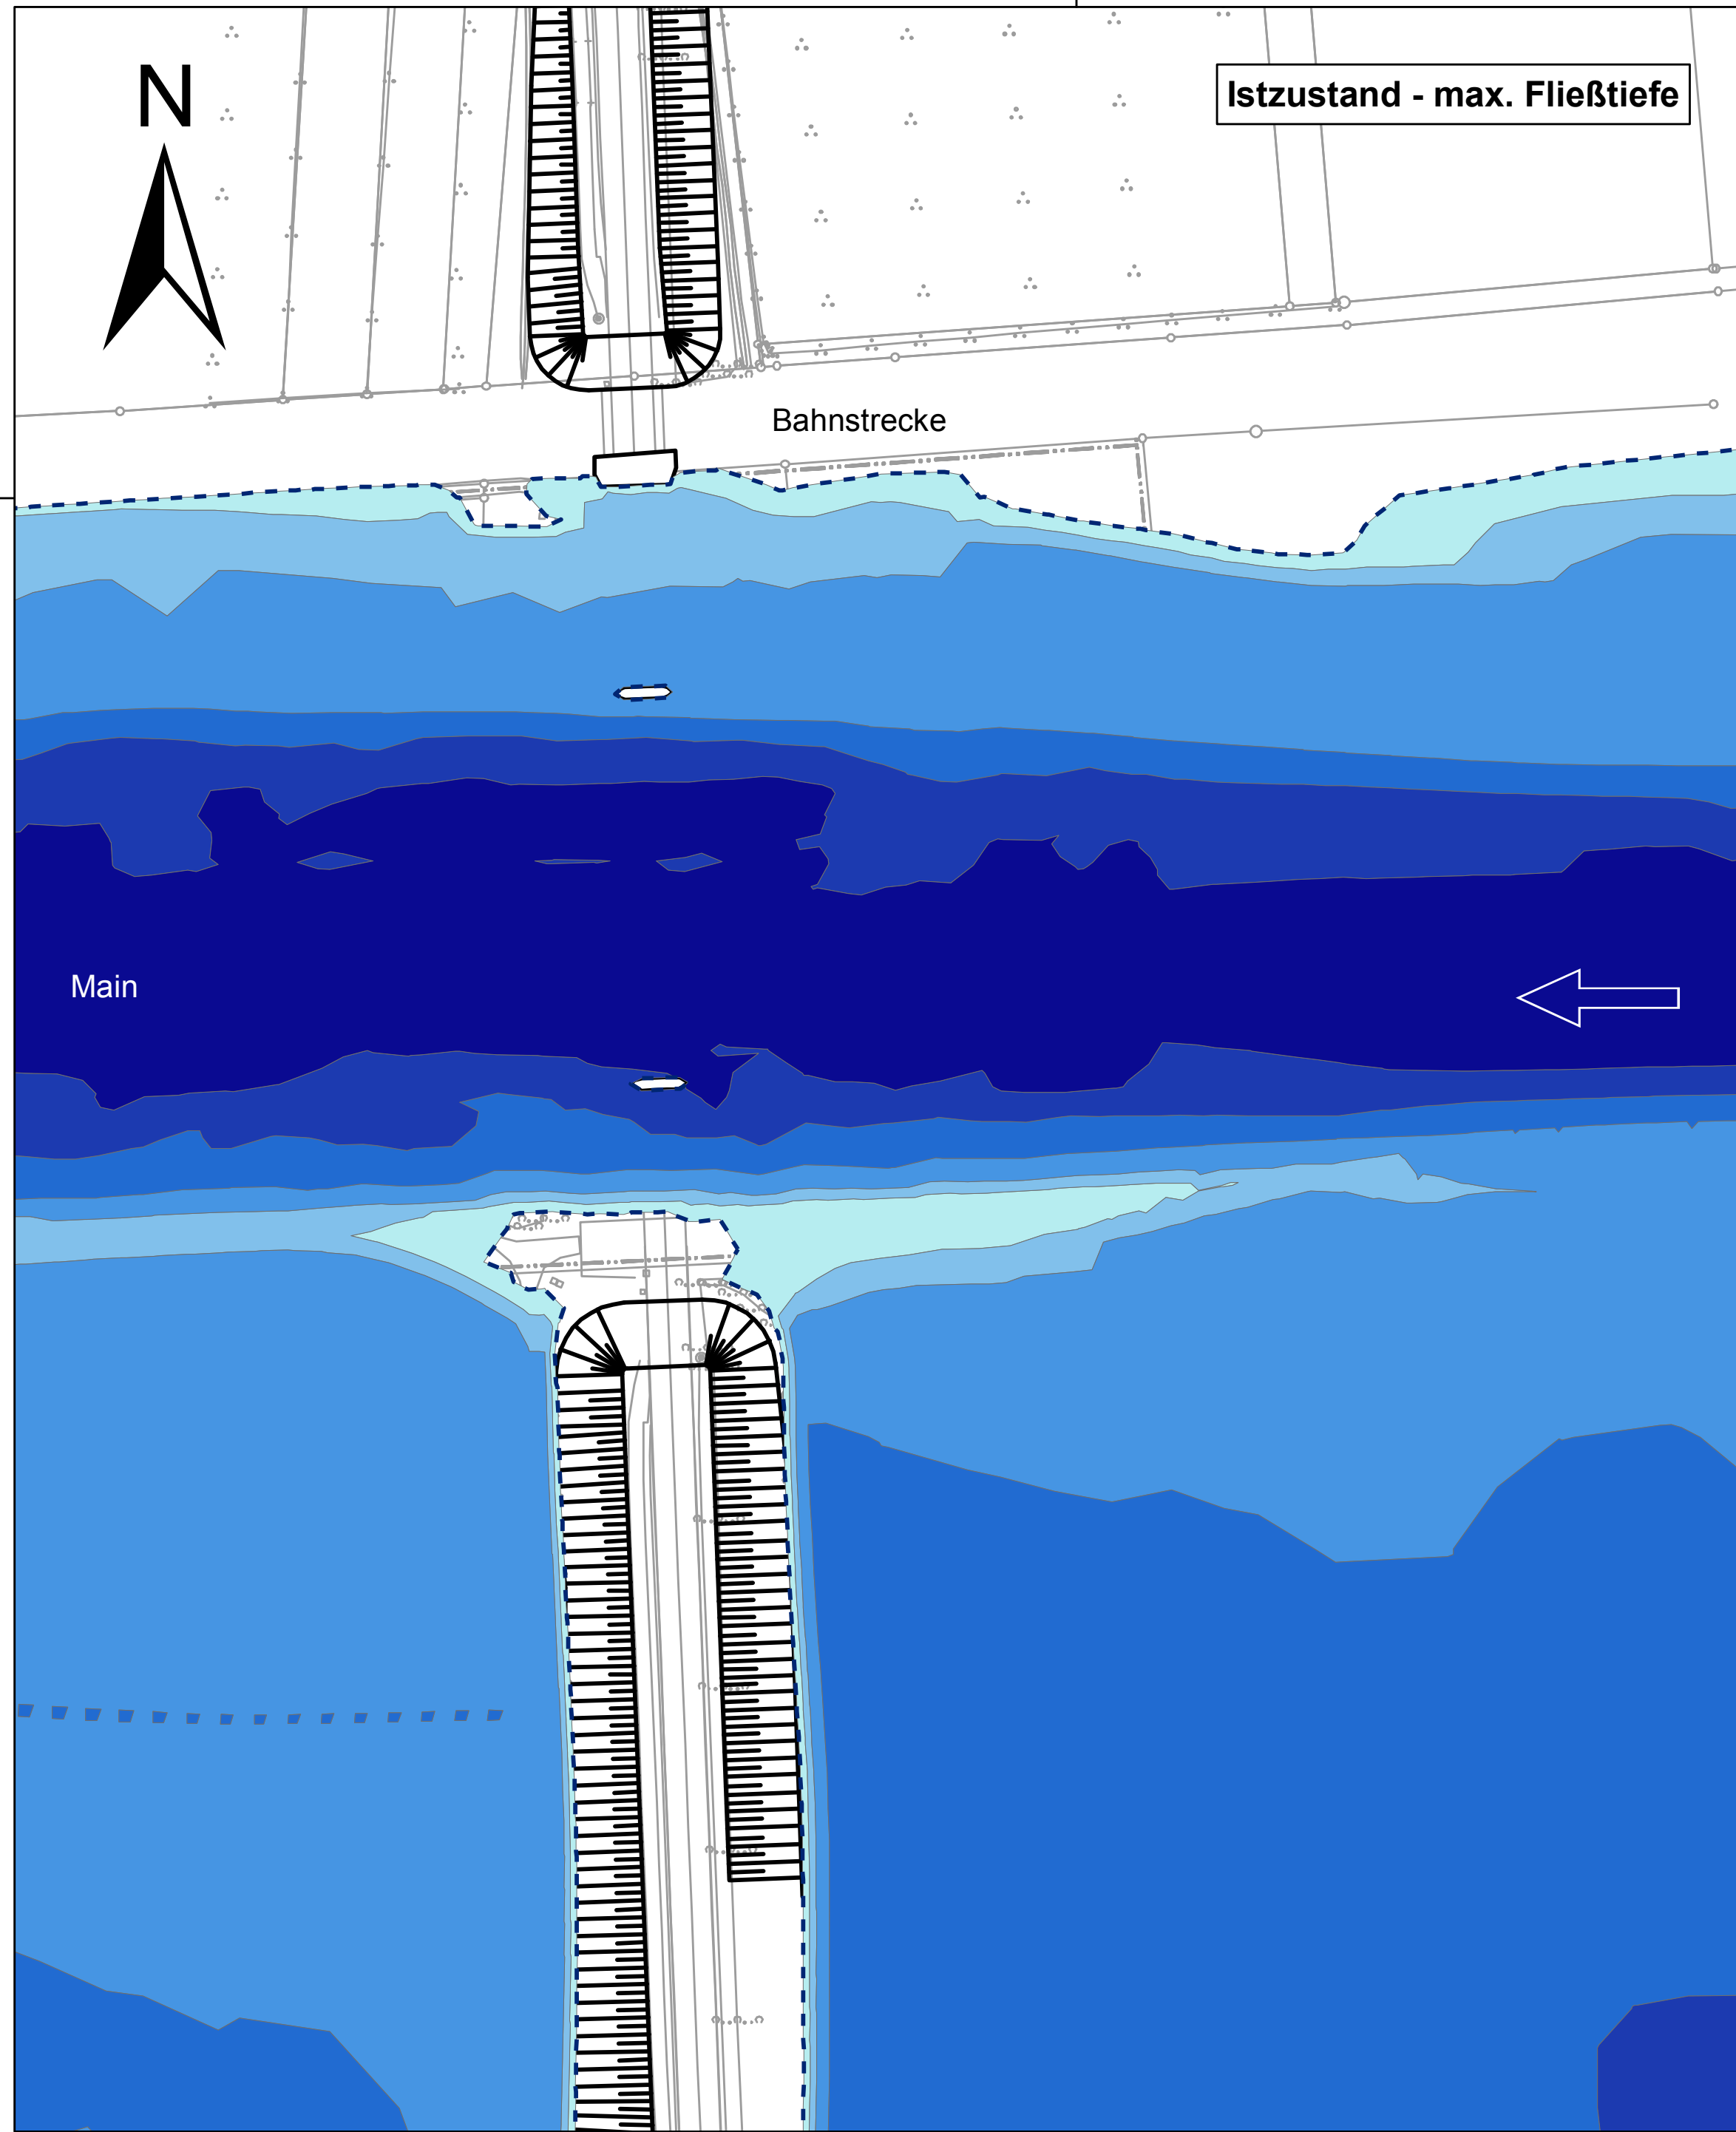

Legende

Fließtiefe

h [m]

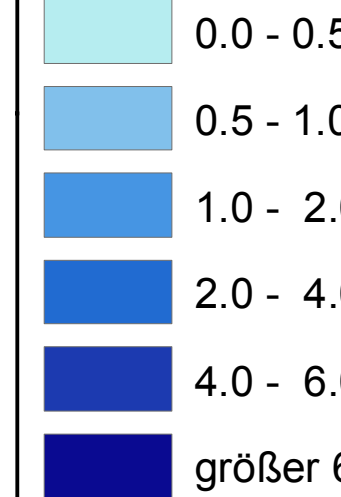

Differenz [m]



Ü-Grenze Istzustand
Ü-Grenze Bauzustand

rot = höherer Wasserspiegel im Bauzustand
grün = geringerer Wasserspiegel im Bauzustand

Kartengrundlage:
- Planung Ingenieurbüro Grassl
Modellgrundlage:
- hydraulisches 2d-Modell Main, WWA Bad Kissingen 2005, überarbeitet 2010

Nr.	Änderungen	geänd. am	Name	gepr. am
Projekt:	St 2426, Abbruch und Neubau Brücke über den Main und die DB bei Horhausen, 2d Wasserspiegellagenberechnung			
Maßstab:		Planinhalt:	Anlage: 1	
1 : 1.000		Wassertiefe bei HQ ₁₀₀ (2.000 m³/s)	Plan-Nr.: 64901 - 101	
Istzustand - Bauzustand - WSP-Differenz			Tag	Name
Auftraggeber:		Entwurfsvorfall:	entw.	24.02.2016
Ingenieurbüro Grassl GmbH		SKI GmbH+Co.KG	gez.	24.02.2016
Machtlfinger Straße 5		80336 München	gepr.	25.02.2016
81379 München		www.ski-ing.de	BamerSol	
(Datum)	(Unterschrift)	(Datum)	(Unterschrift)	