





Schnitt 1-1
M 1:100

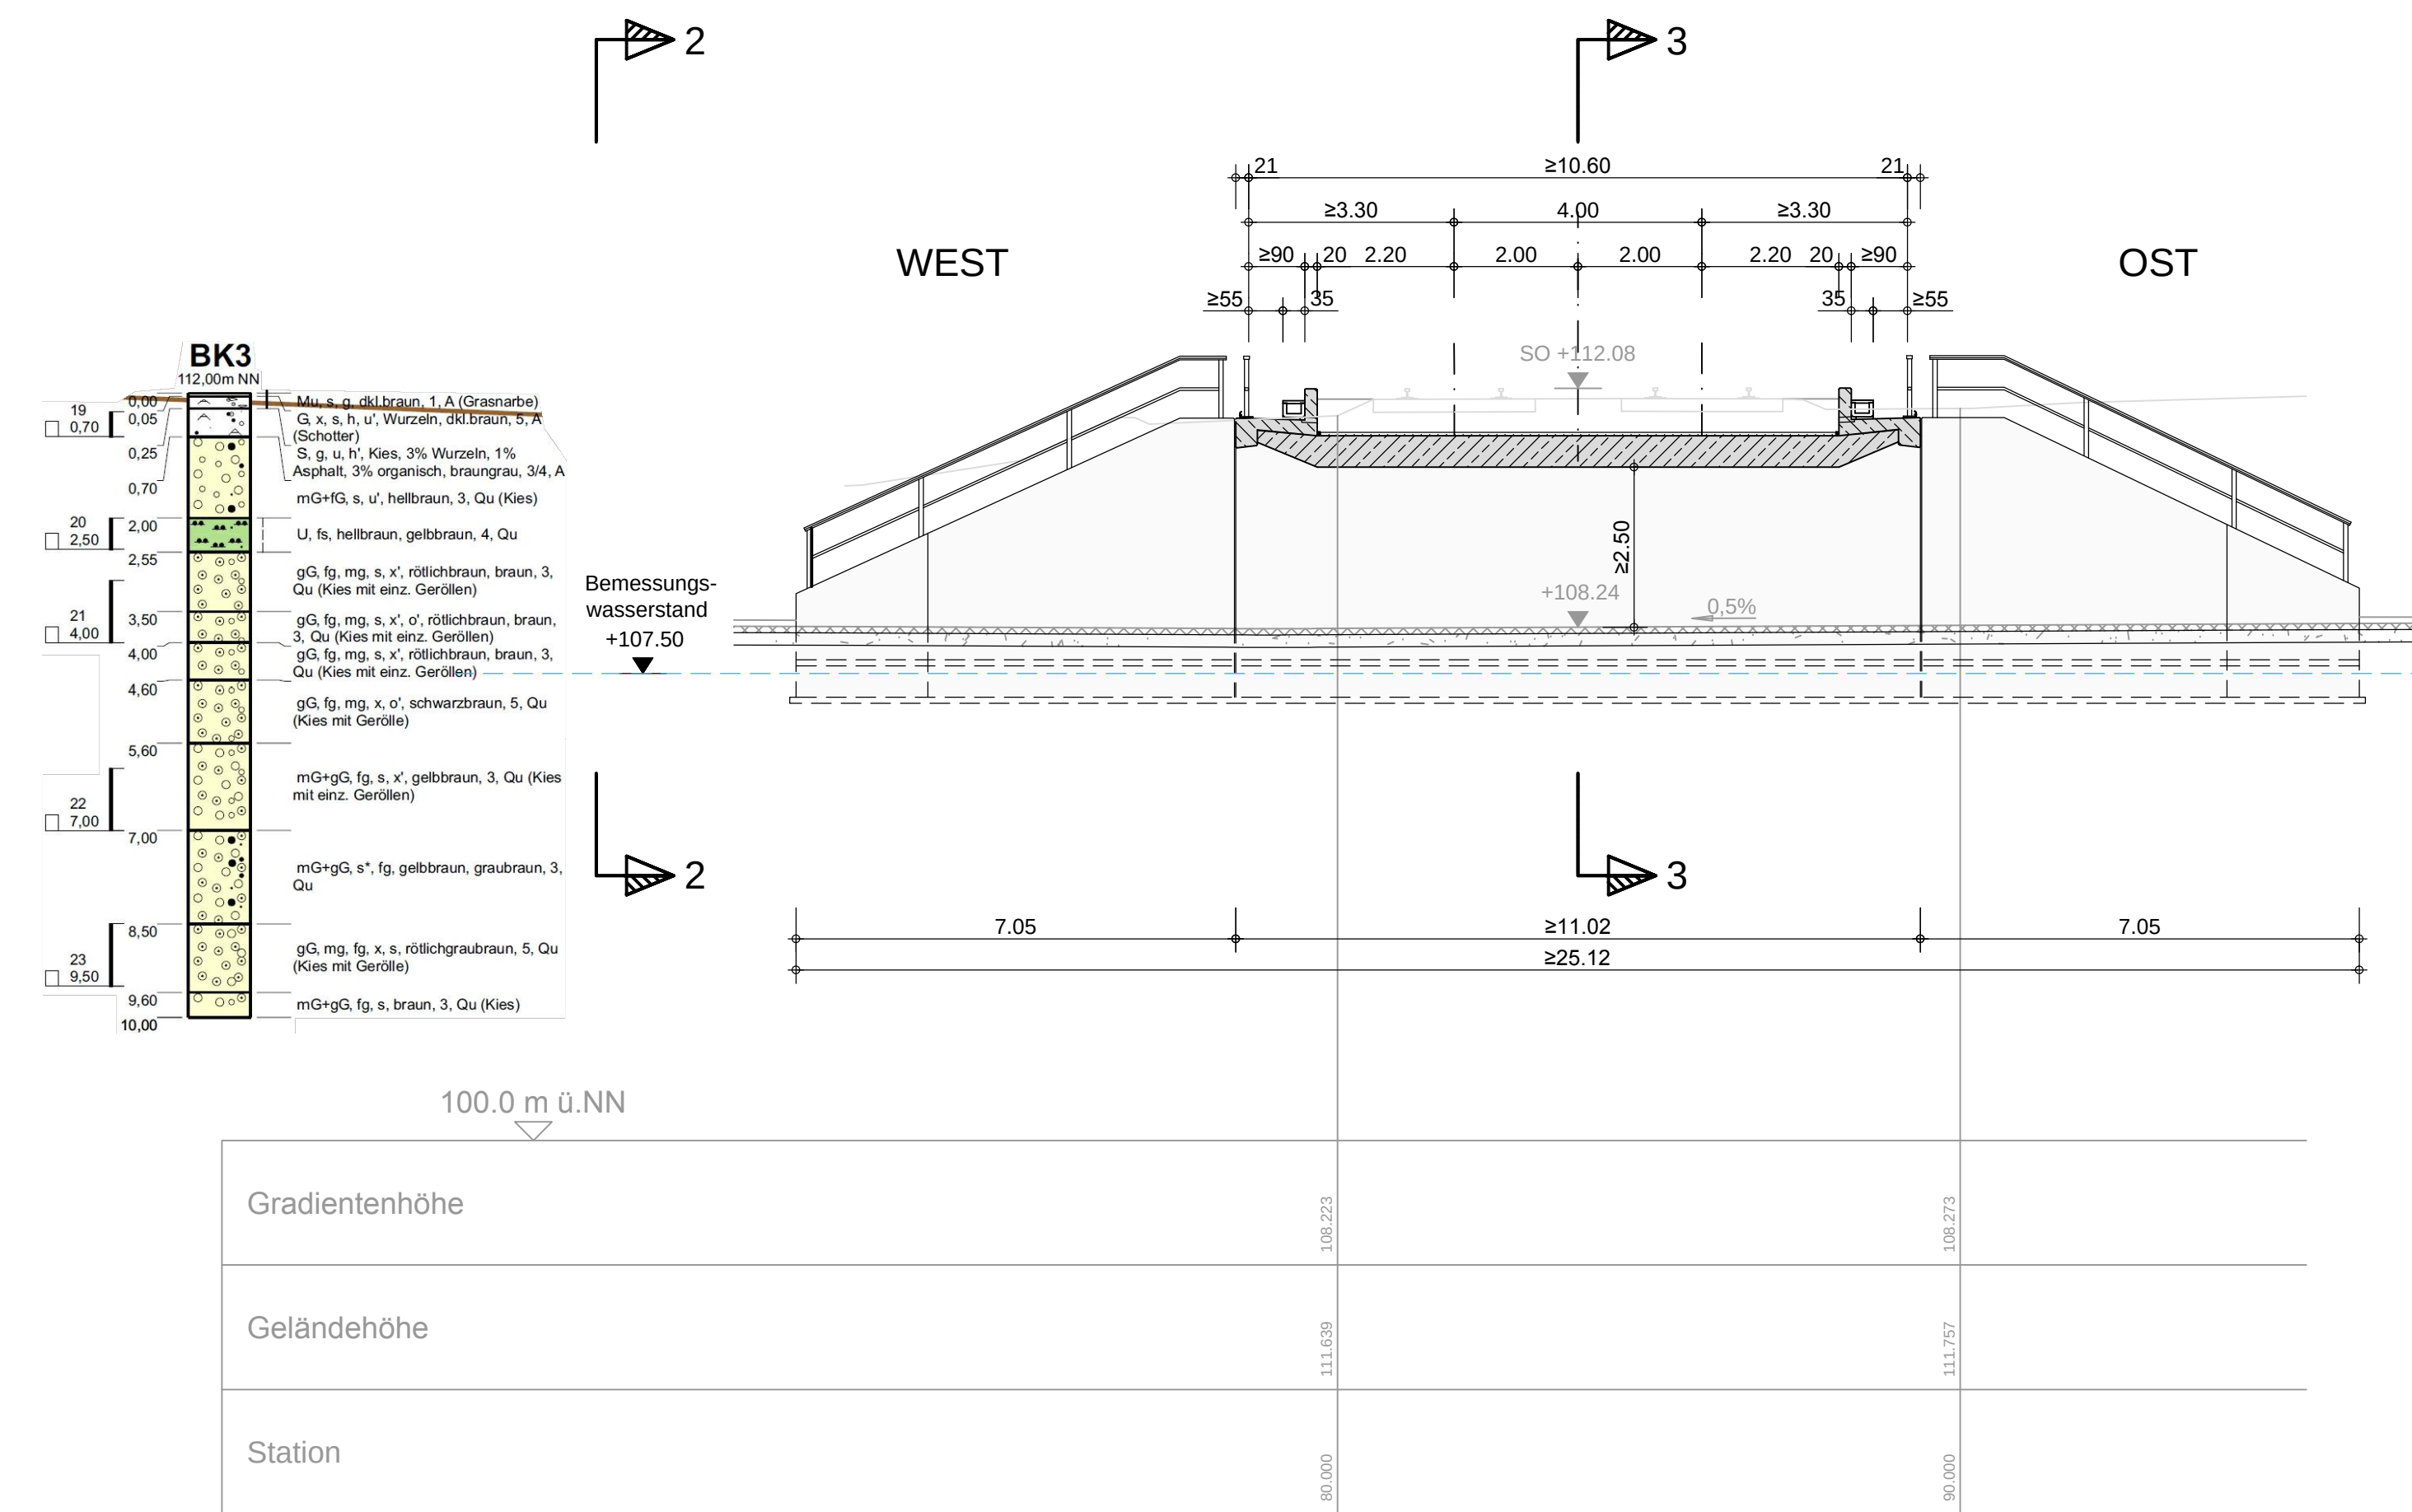

Schnitt 2-2
M 1:100

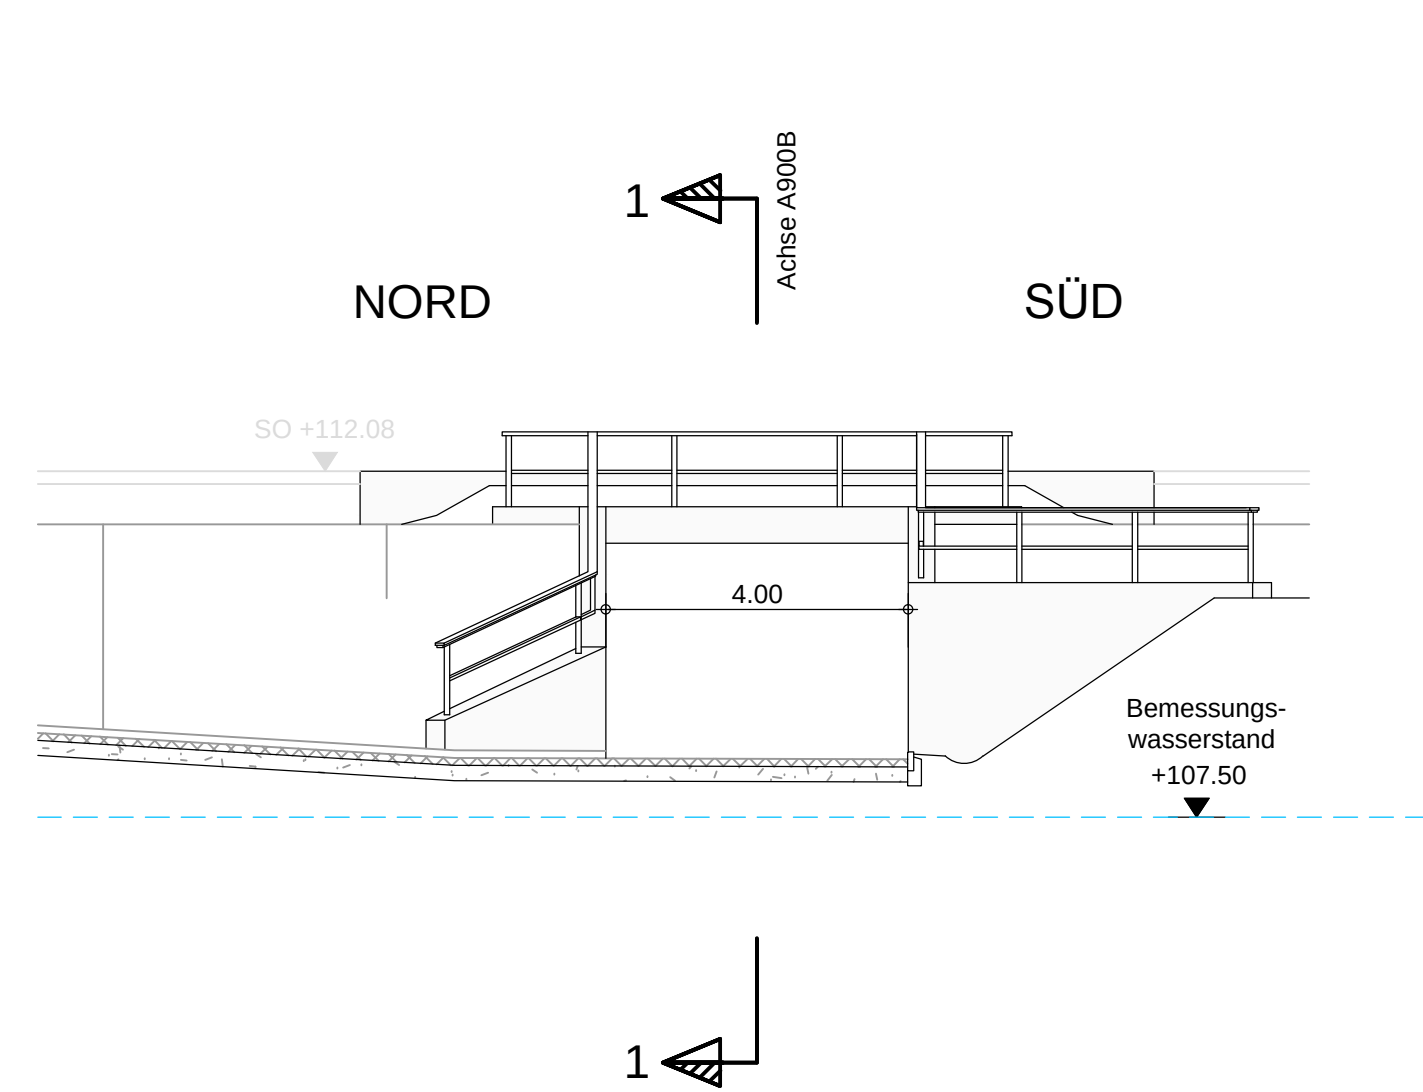

Schnitt 3-3
M 1:100

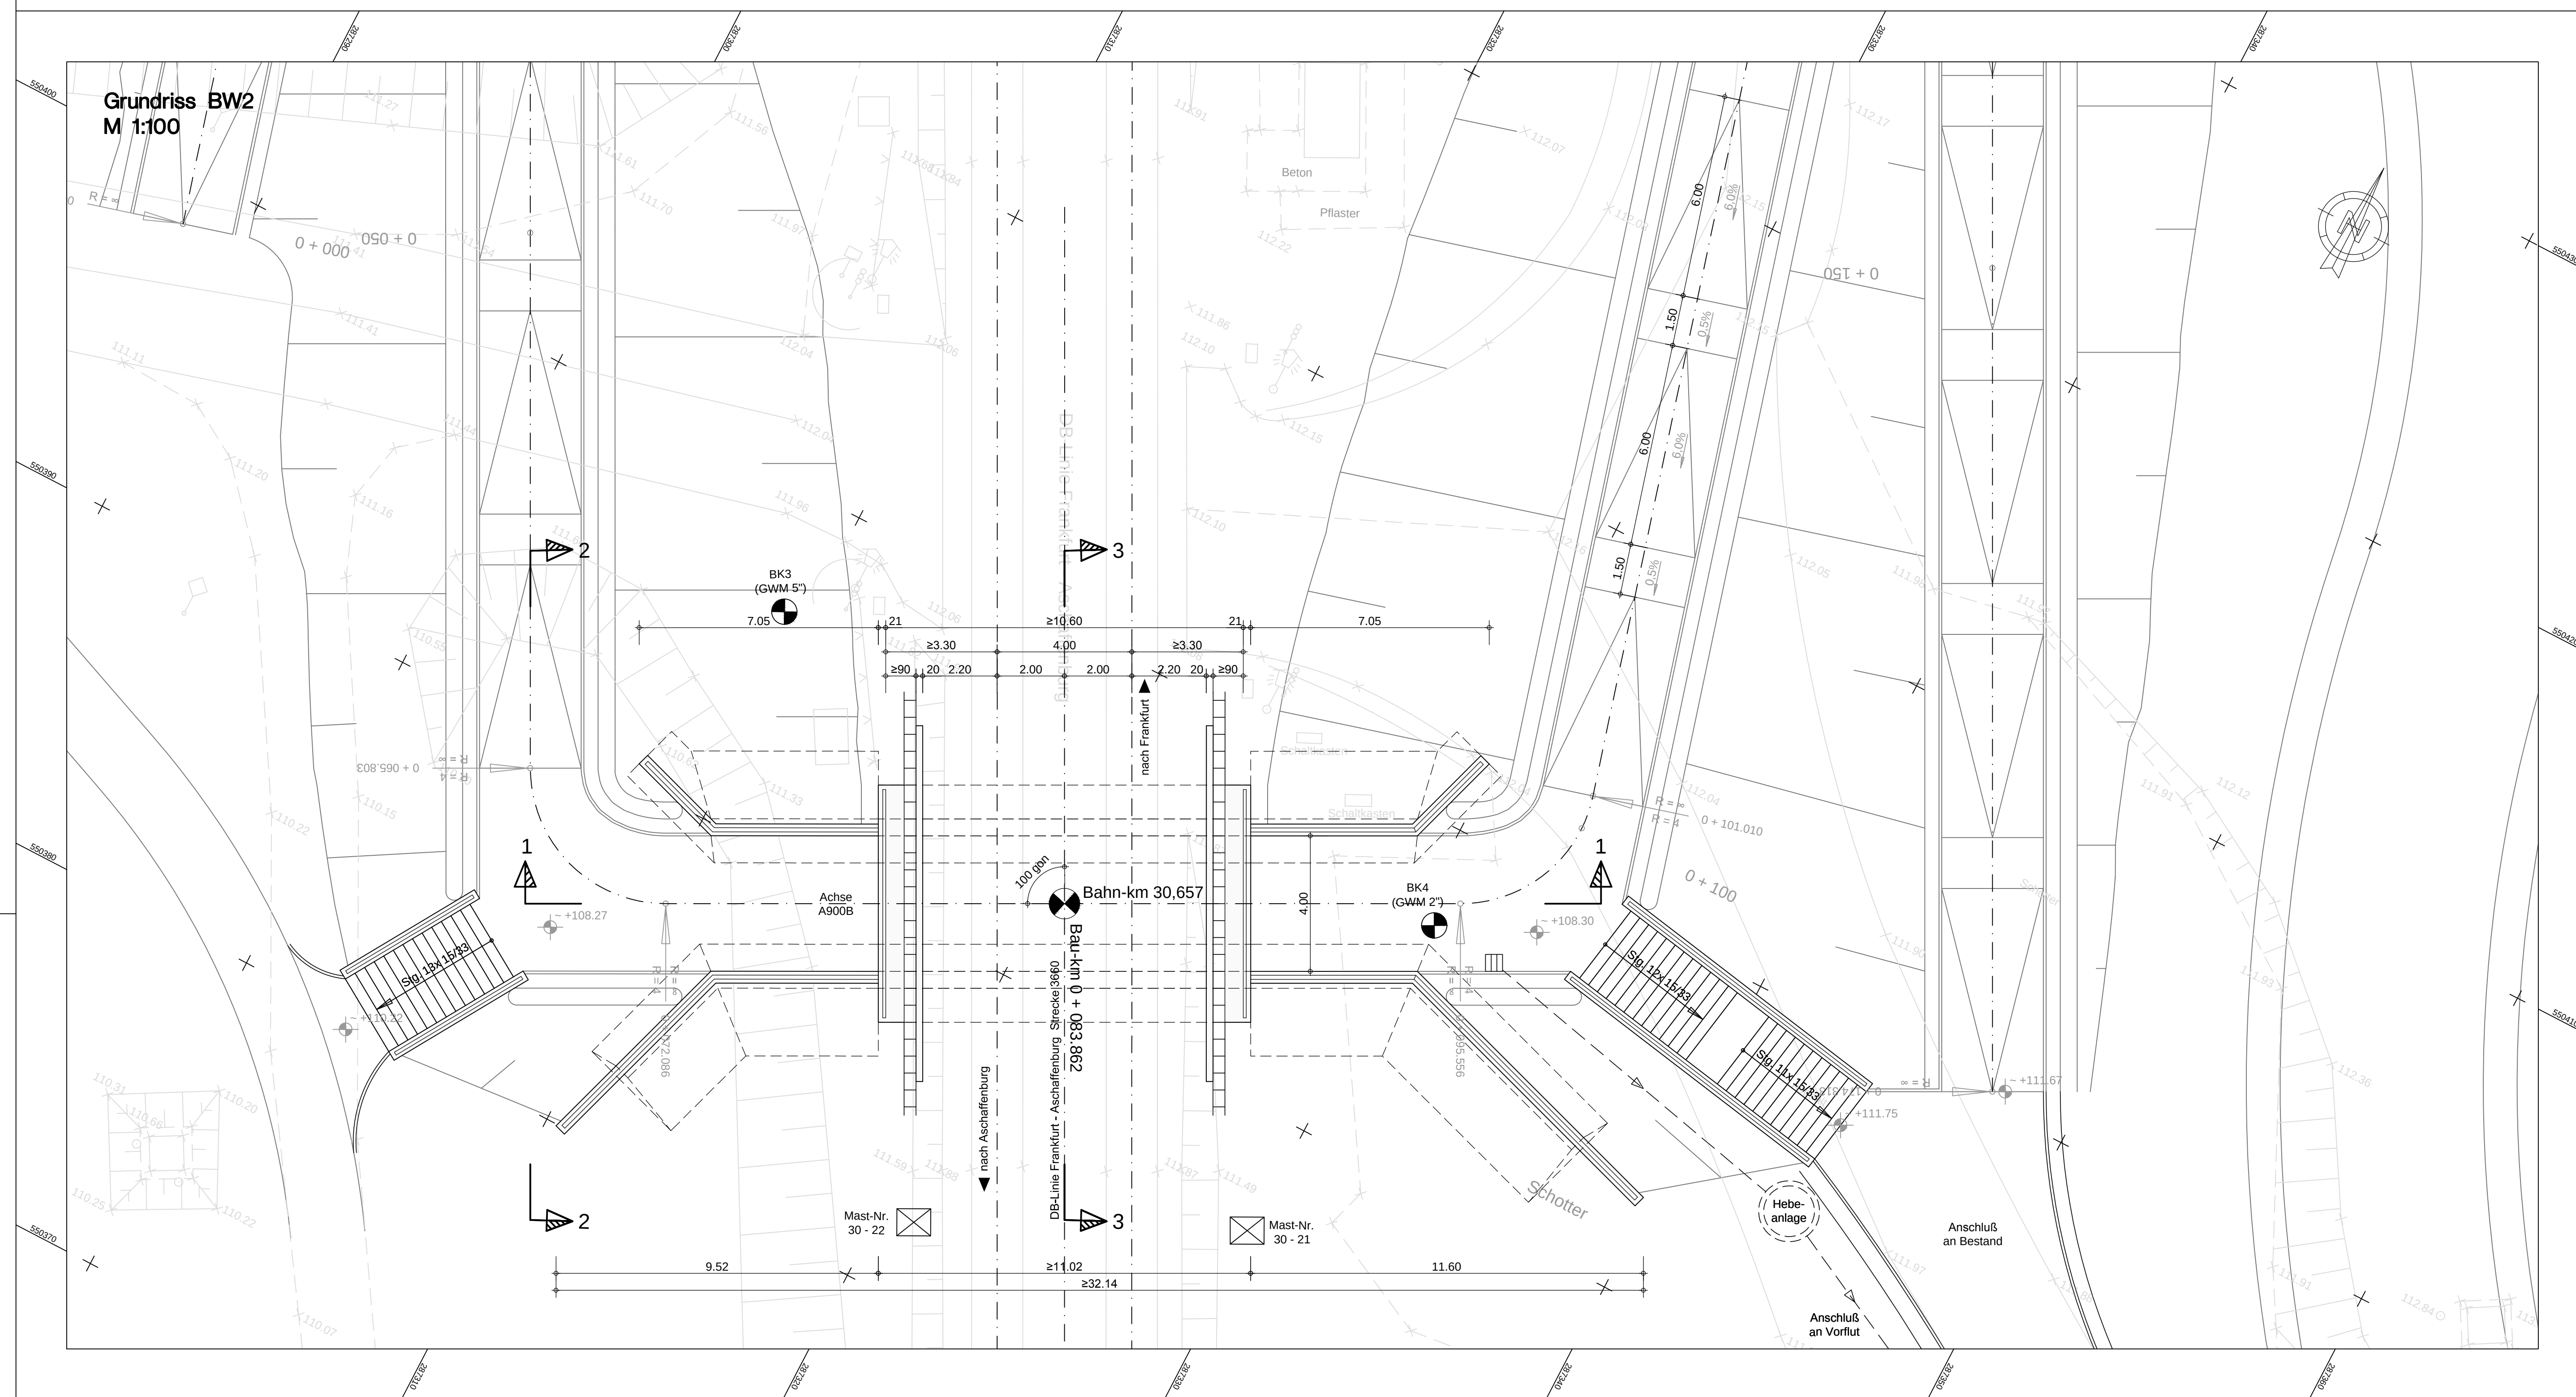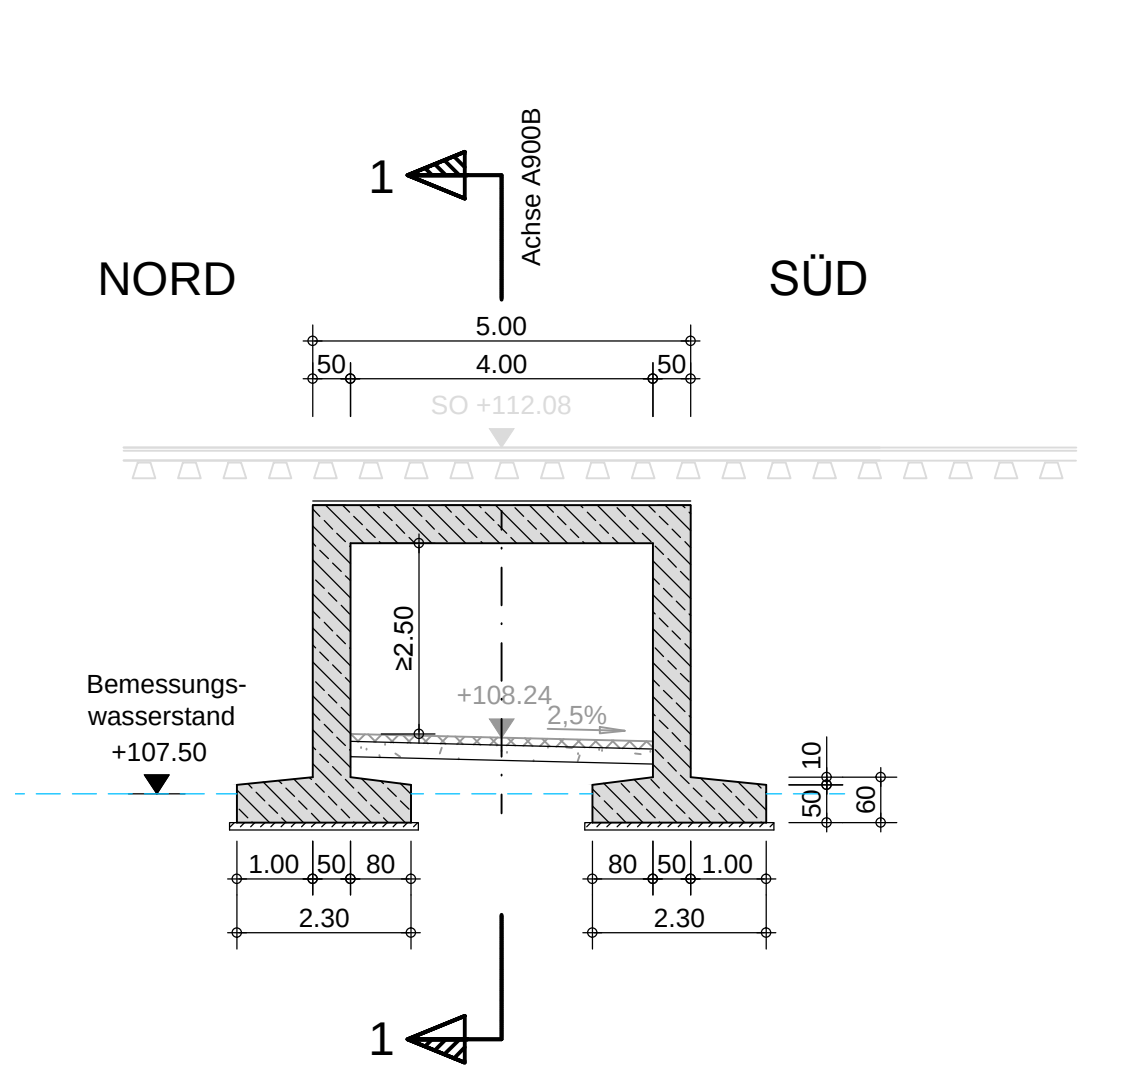

BW 2 Brücke Bahn über Geh- und Radweg in Karlstein Hörsteiner Weg Bahn-km 30,657	
Lichte Weite	4.00 m
Lichte Höhe	≥ 2.50 m
Stützweite	4.50 m
Gesamtlänge	5.00 m
Gesamtbreite	≥ 25.12 m
Kreuzungswinkel	<100 gon
Breite zw. Geländern	≥ 10.60 m

 OBERMEYER PLAN + BERTHOLD GmbH	Weißenburger Str. 20-22 63739 Aschaffenburg Tel. 06021/38667-0		Projekt-Nr.: 16172
			Datum Zeichen
	Bearb.:	31.07.14	Alt
	Gez.:	31.07.14	Mto
	Gepr.:	31.07.14	Knu
Bearbeitet im Auftrag der Gemeinde Karlstein Aschaffenburg im Mai 2014.			

Nr.	Art der Änderung	Datum	Name

 Gemeinde Karlstein Am Oberturm 1, 53791 Karlstein, Tel. 06180/764-0, Fax 06180/764-60, E-Mail: gemeinde@karlstein.de	Unterlage	10
	Blatt Nr.	2
	Datum	Zeichen

PLANFESTSTELLUNG	bearbeitet	
St 3308 Neubau der Ortsumgehung Karlstein	gezeichnet	
	geprüft	
	BW 2 Brücke Bahn über Geh- und Radweg in Karlstein Hörsteiner Weg Bahn-km 30,657 Maßstab 1 : 100	

Aufgestellt: Karlstadt, den 12.08.2014 Gemeinde Karlstett  Winfried Bräuer, Bürgermeister	Gesehen:
---	-----------------

	Plot-Date: AE_P04L0018-BW2.tif	Plot-Date: 31.07.14