


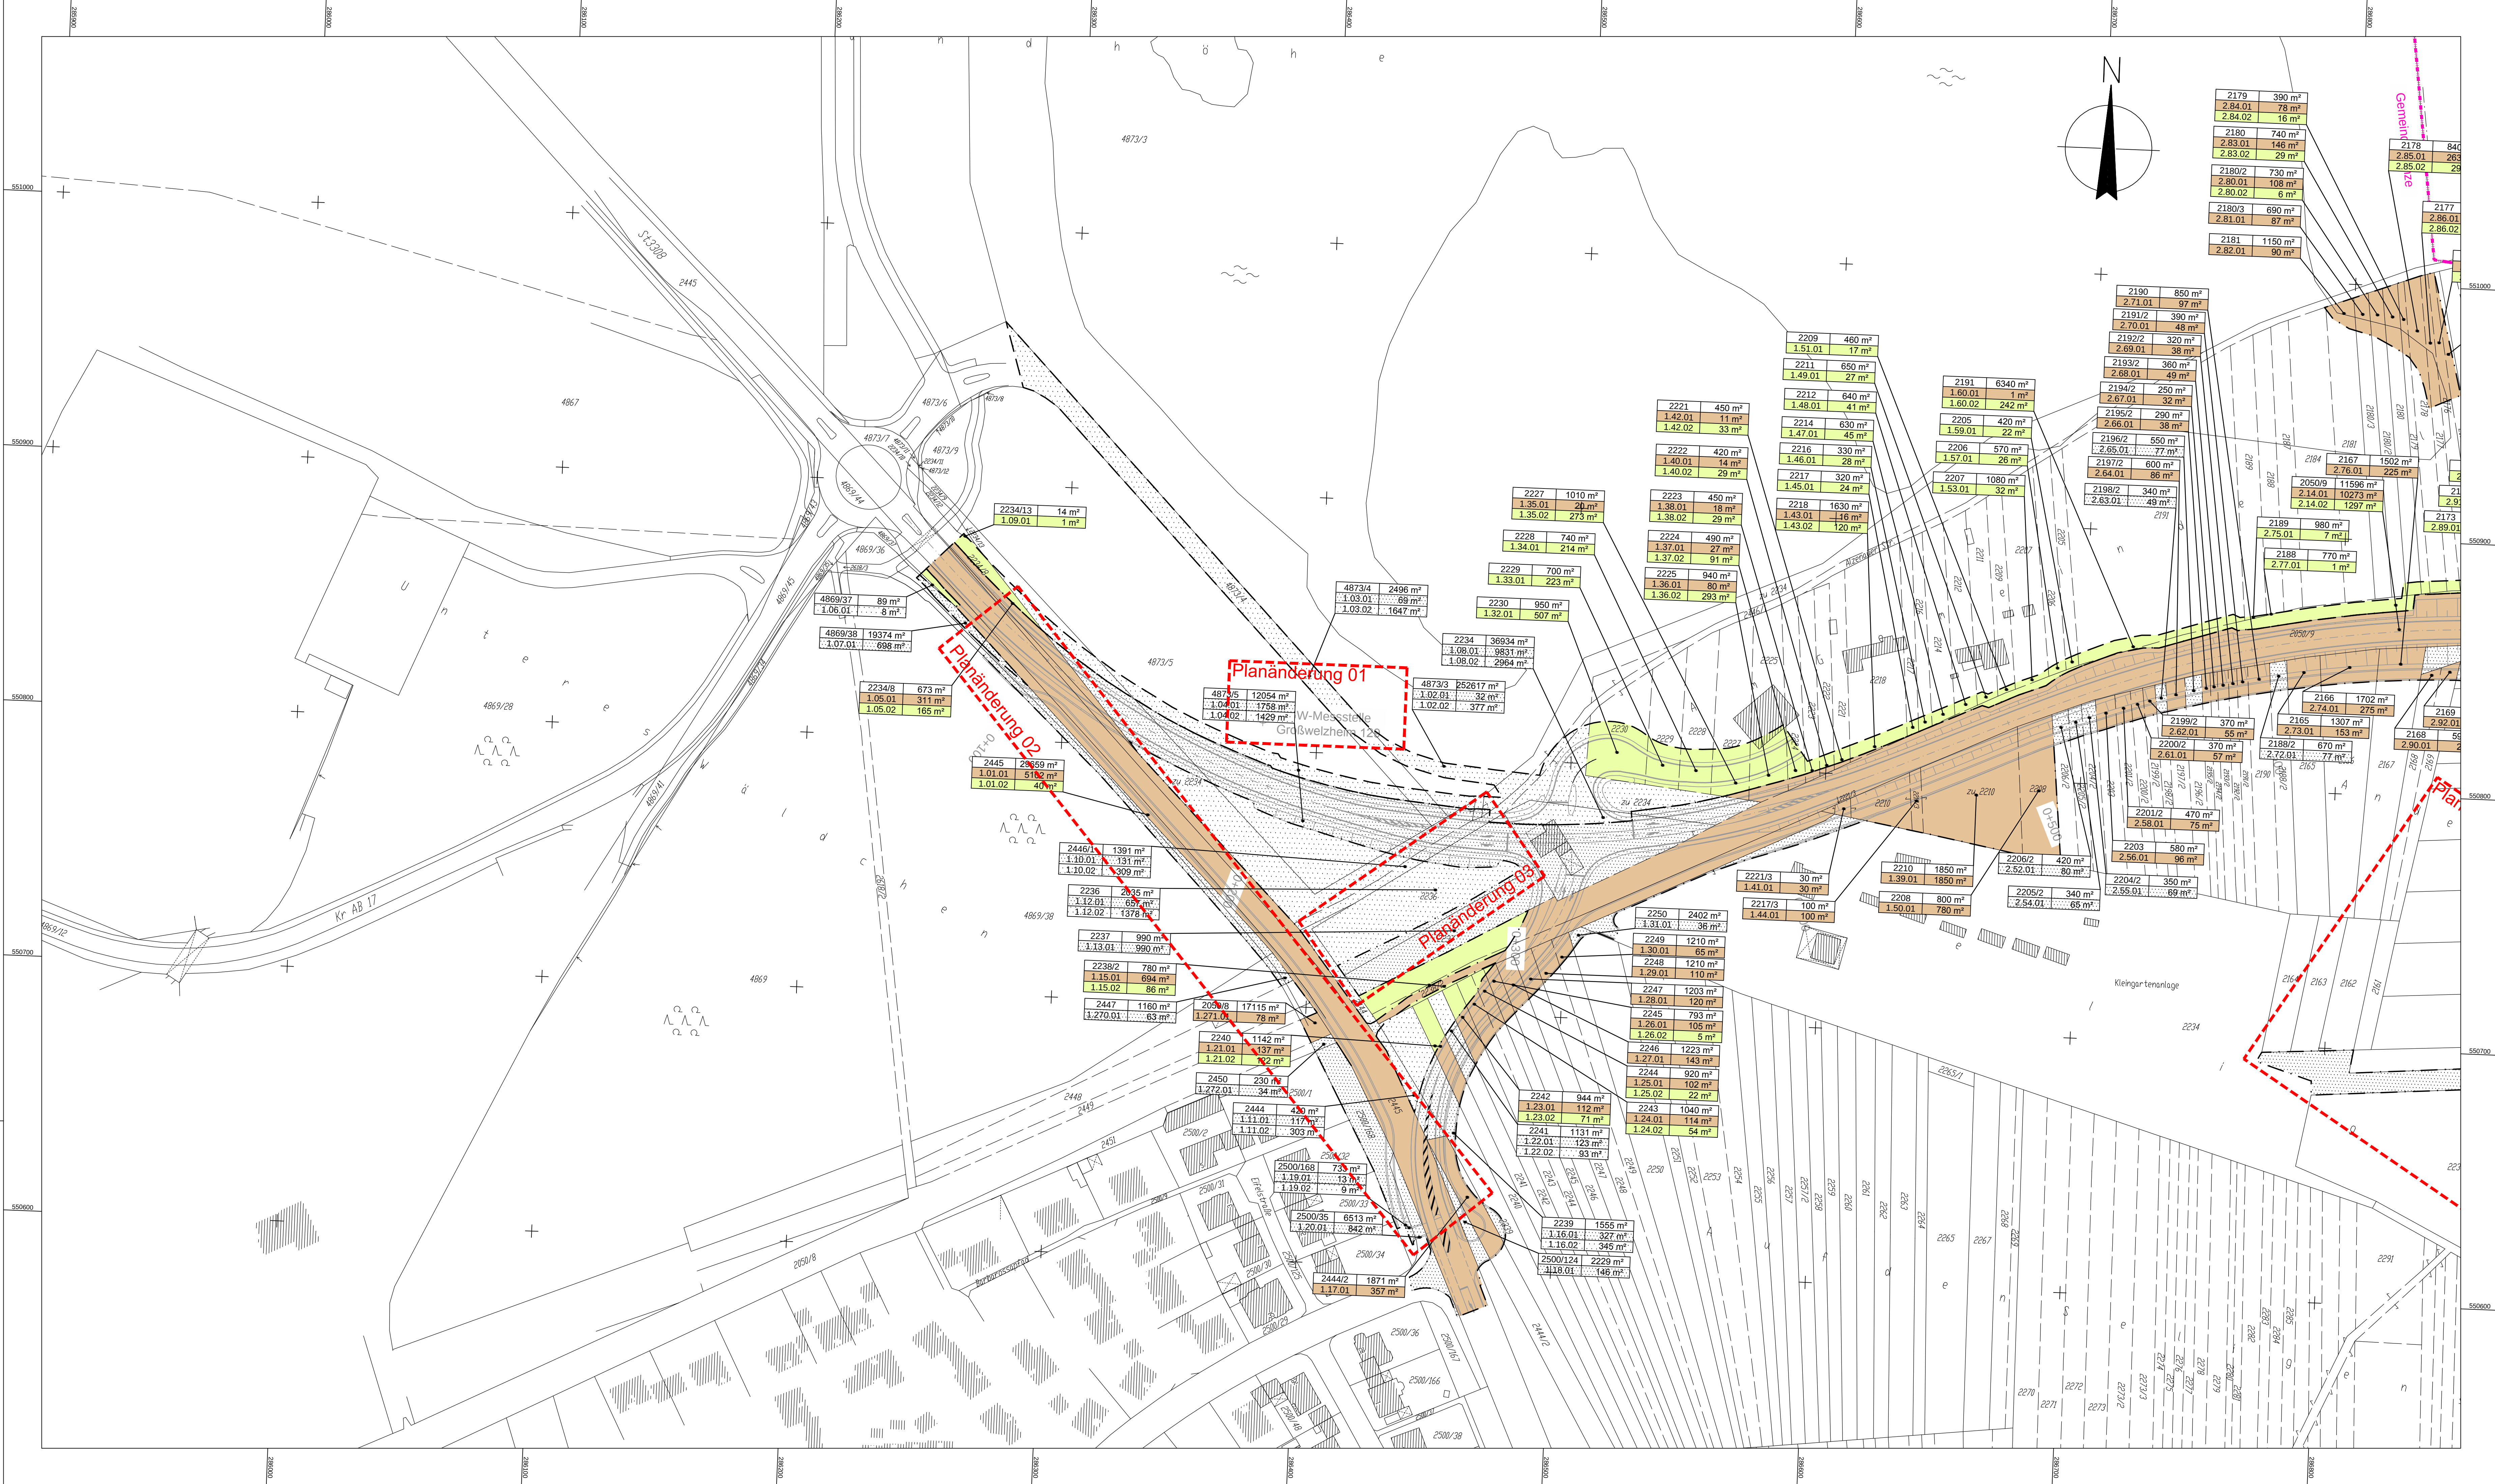

Legende

- Zu erwerbende Fläche
- Vorübergehend in Anspruch zu nehmende Fläche
- Grunderwerb - im Eigentum der Gemeinde Karlstein oder des Freistaat Bayern
- Vorübergehend in Anspruch zu nehmende Fläche - im Eigentum der Gemeinde Karlstein oder des Freistaat Bayern
- Flurstücknummer / Gesamtfläche der Flurstücks
2.32.01 1647 m²
2.32.02 472 m²
GE Fläche; vorüberg. Inanspruchnahme;
laufende Grunderwerbsnr., Plannummer
- Grenze - Zu erwerbende Fläche
- Grenze - Vorübergehend in Anspruch zu nehmende Fläche

Deckplan 14.1 Blatt 1 E
vom 15.07.2016
ersetzt
Grunderwerbsplan 1, Unterlage 14.1 Blatt 1
vom 12.08.2014

	Weißenburger Str. 20-22 63739 Aschaffenburg Tel. 06021/38667-0	Projekt-Nr.: 16172
		Datum Zeichen
Bearbeitet im Auftrag der Gemeinde Karlstein Aschaffenburg, im Mai 2014		Bearb.: 31.07.14 Vr Gex.: 31.07.14 Tax Gepr.: 31.07.14 Kru

Nr.	Art der Änderung	Datum	Name
PL01	Einzeichnen der GW-Messstelle Großweilheim 129	15.07.16	Ske
PL02	Verlegung des Radweges	15.07.16	Ske
PL03	Verlegung der Maßnahme A1 von Fl.-Nr. 2236 nach Fl.-Nr. 3209/1 (Blatt 7N)	15.07.16	JF
a	Ergänzung der GE-Kästchen	15.07.16	Ske

	Gemeinde Karlstein		Unterlage 14.1
	PLANFESTSTELLUNG		Blatt Nr. 1 E
	St 3308 Neubau der Ortsumgehung Karlstein		Datum Zeichen
	bearbeitet gezeichnet geprüft		Grunderwerbsplan 1 Bau-km 0+020 bis 0+600 Maßstab 1:1000
Aufgestellt: 12.08.2014 / 15.07.2016 Karlstein, den Gemeinde Karlstein 		Gezeichnet:	
Plan Datum: E_P54GE001-GE_LF1.08		Plan Datum:	