


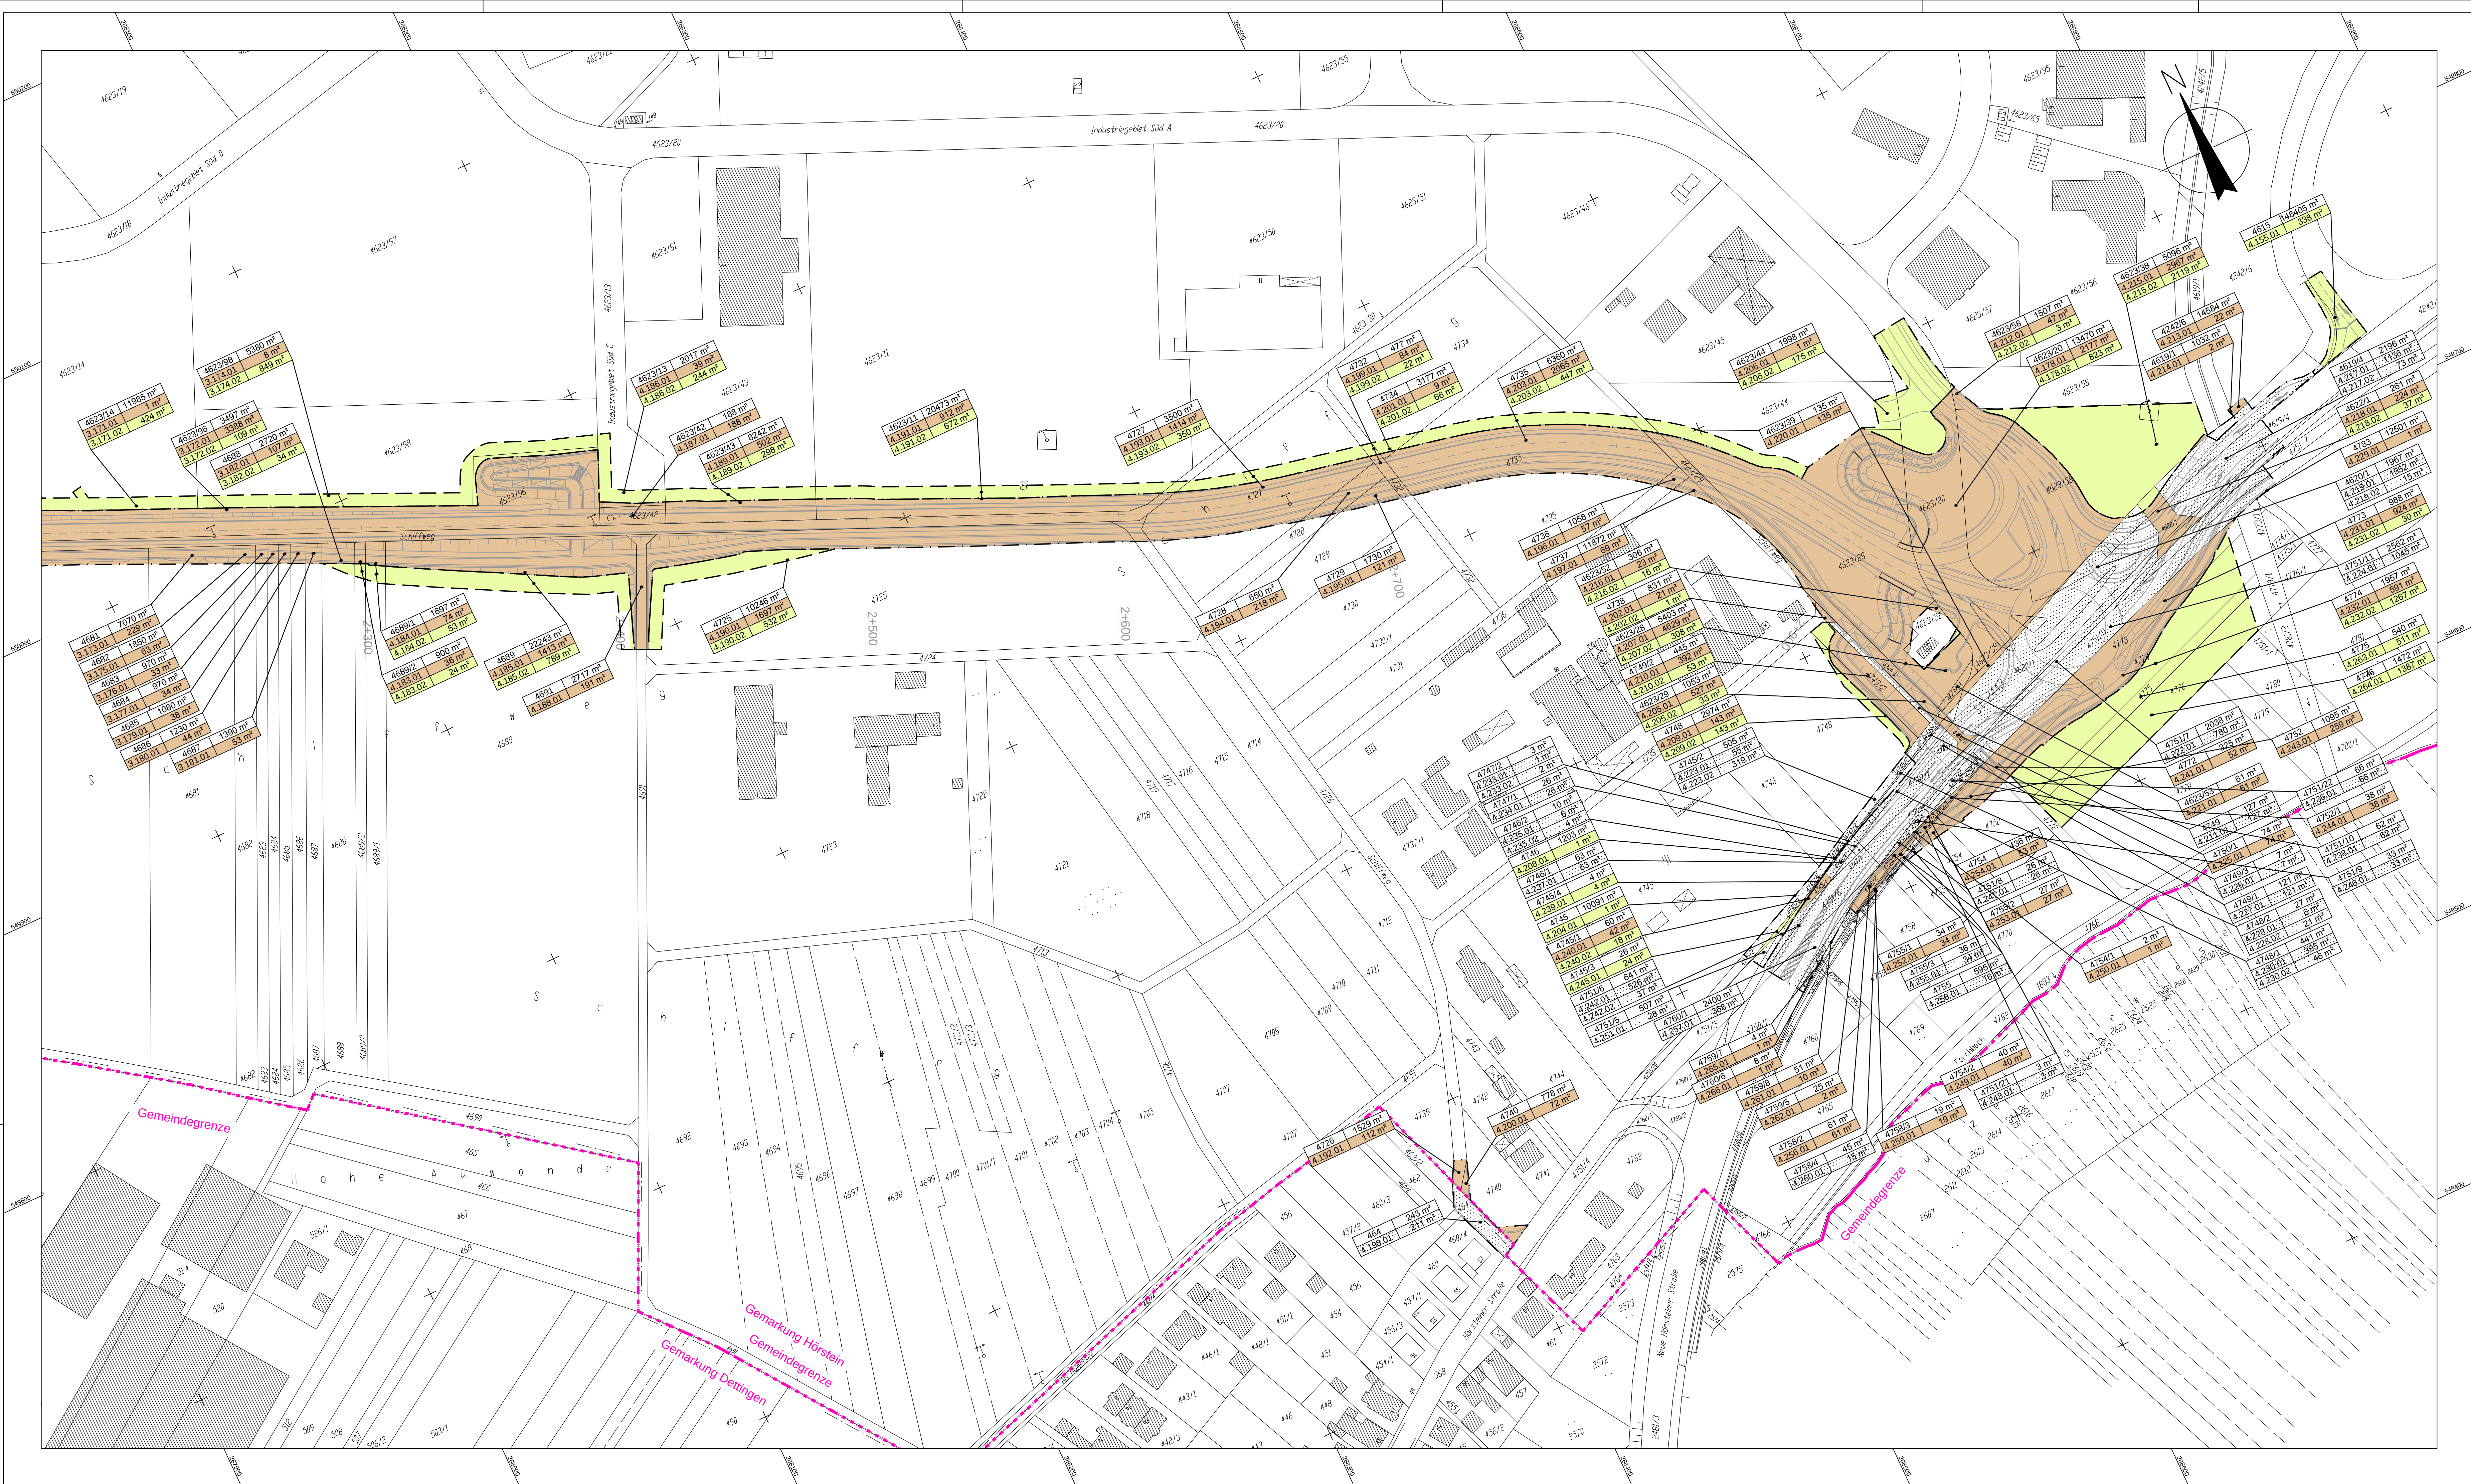

Legende

- Zu erwerbende Fläche
- Vorübergehend in Anspruch zu nehmende Fläche
- Grundwerb - im Eigentum der Gemeinde Karlstein oder des Freistaat Bayern
- Vorübergehend in Anspruch zu nehmende Fläche - im Eigentum der Gemeinde Karlstein oder des Freistaat Bayern
- Flurstücknummer / Gesamtfläche des Flurstücks
- GE Fläche; vorüberg. Inanspruchnahme;
- laufende Grunderwerbsnr.
- Plannummer
- Grenze - Zu erwerbende Fläche
- Grenze - Vorübergehend in Anspruch zu nehmende Fläche

OBERMEYER PLAN- & SERVICE GmbH	Weißenburger Str. 20-22 63739 Aschaffenburg Tel. 0662138667-0		Projekt-Nr.: 16172
	Bearbeitet im Auftrag der Gemeinde Karlstein Aschaffenburg, im Mai 2014		Datum 31.07.14 Vr 31.07.14 Kru

Nr.	Art der Änderung	Datum	Name

Gemeinde Karlstein
Am Oberrain 1, 63739 Karlstein, Tel. 066217810, Fax 0662178110, E-Mail: gemeinde@karlstein.de

PLANFESTSTELLUNG

St 3308
Neubau der
Ortsumgehung Karlstein

Umfeld:	12.08.2014	Gesamt:
Aufgestellt:	12.08.2014	
Karte:	12.08.2014	
Gezeichnet:	12.08.2014	
Geprüft:	12.08.2014	
Maßstab:	1:1000	

Unterlage:	14.1
Blatt Nr.:	4
Datum:	
Zeichen:	

Grunderwerbsplan 4
Bau-km 2+200 bis 2+990

Verfasser: PS4GE001-GE_LPMJR

Projekt-Nr.: 16172