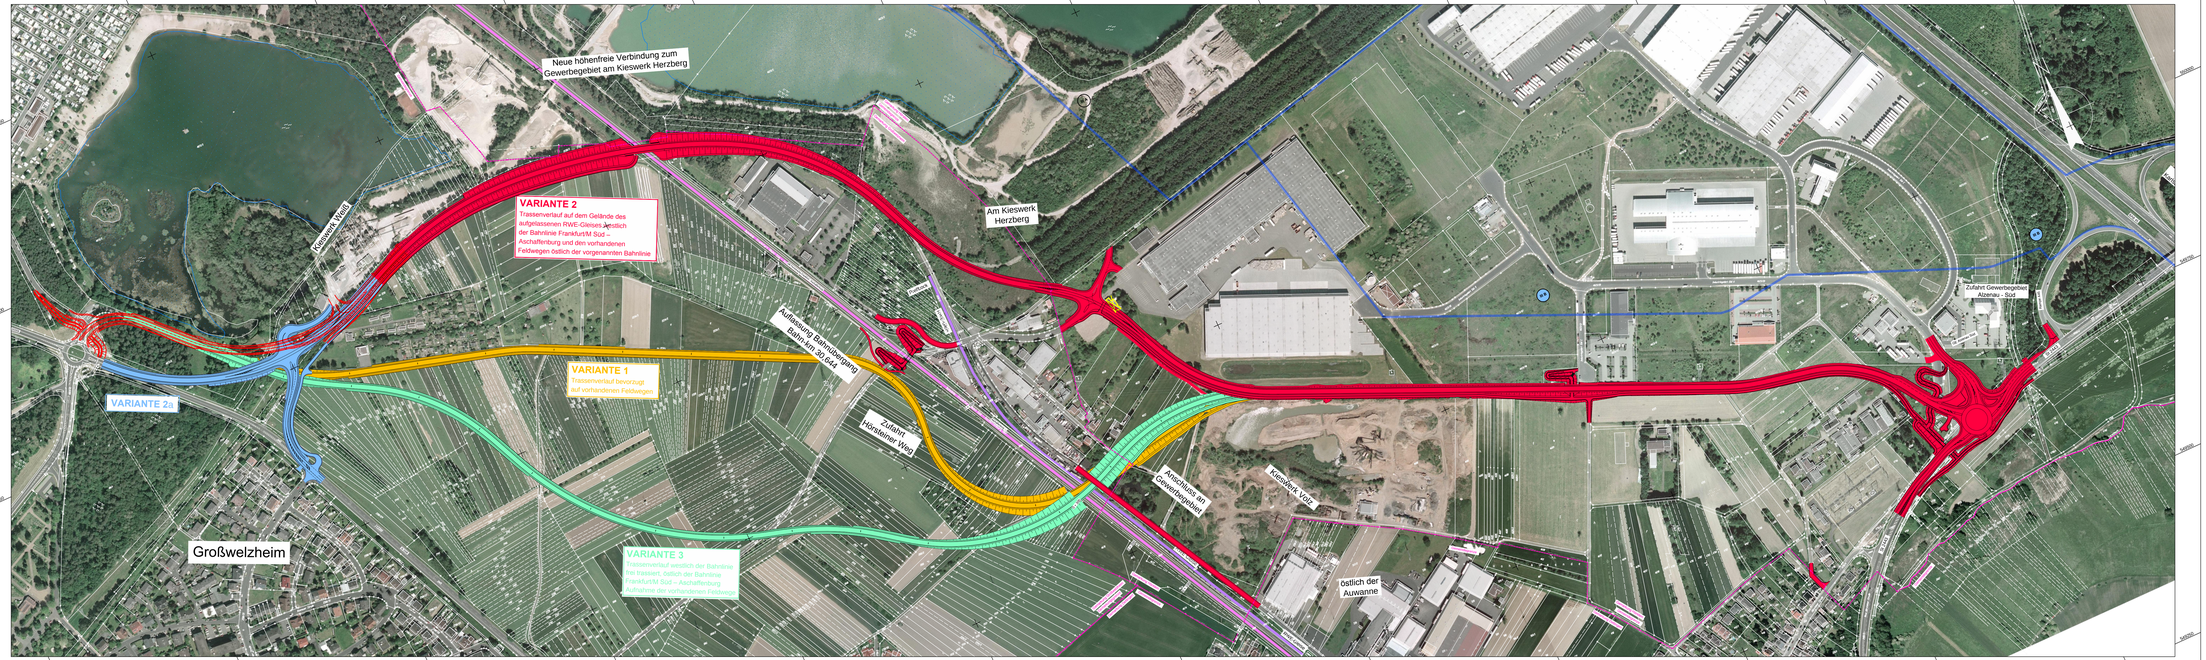

Legende:

- Katastergrenzen
- Gemeindegrenze
- Gemarkungsgrenze
- Wasserschutzzonengrenze
- RWE-Gleistrasse
- DB Fernstrecke
- Variante 1
- Variante 2
- Variante 2a
- Variante 3

OBERMEYER PLANEN + BERATEN GmbH	Weißenburger Str. 25-32, 63739 Aschaffenburg, Tel.:06021/386610	Projekt-Nr.: 16172	
			Datum / Zeichen
		Bearb.:	31.07.14 / Vr
Bearbeitet im Auftrag der Gemeinde Karlstein Aschaffenburg, im Mai 2014		Gez.:	31.07.14 / Kü
		Dept.:	31.07.14 / Kru

Nr.	Art der Änderung	Datum	Name

Gemeinde Karlstein	Unterlage	15.2
	Blatt Nr.	
		Datum / Zeichen
PLANFESTSTELLUNG	bearbeitet	
	gezeichnet	
St 3308 Neubau der Ortsumgehung Karlstein	geprüft	
	Variantenuntersuchung Varianten 1 - 3	
	Maßstab 1 : 2500	

Aufgestellt: Karlstein am Main, 12.08.2014
Gemeinde Karlstein

Wolfgang Fischer, 1. Bürgermeister

Gesehen:

File/Datei: AE_PSA/EBSA_U15.2_Varianten.pdf File/Datum: 31.07.2014

\\nsbwd84\projects\16172\1\cad\Planfest...\AE_Planf...\AE_PSA/EBSA.dwg