


Bau-km 0+280

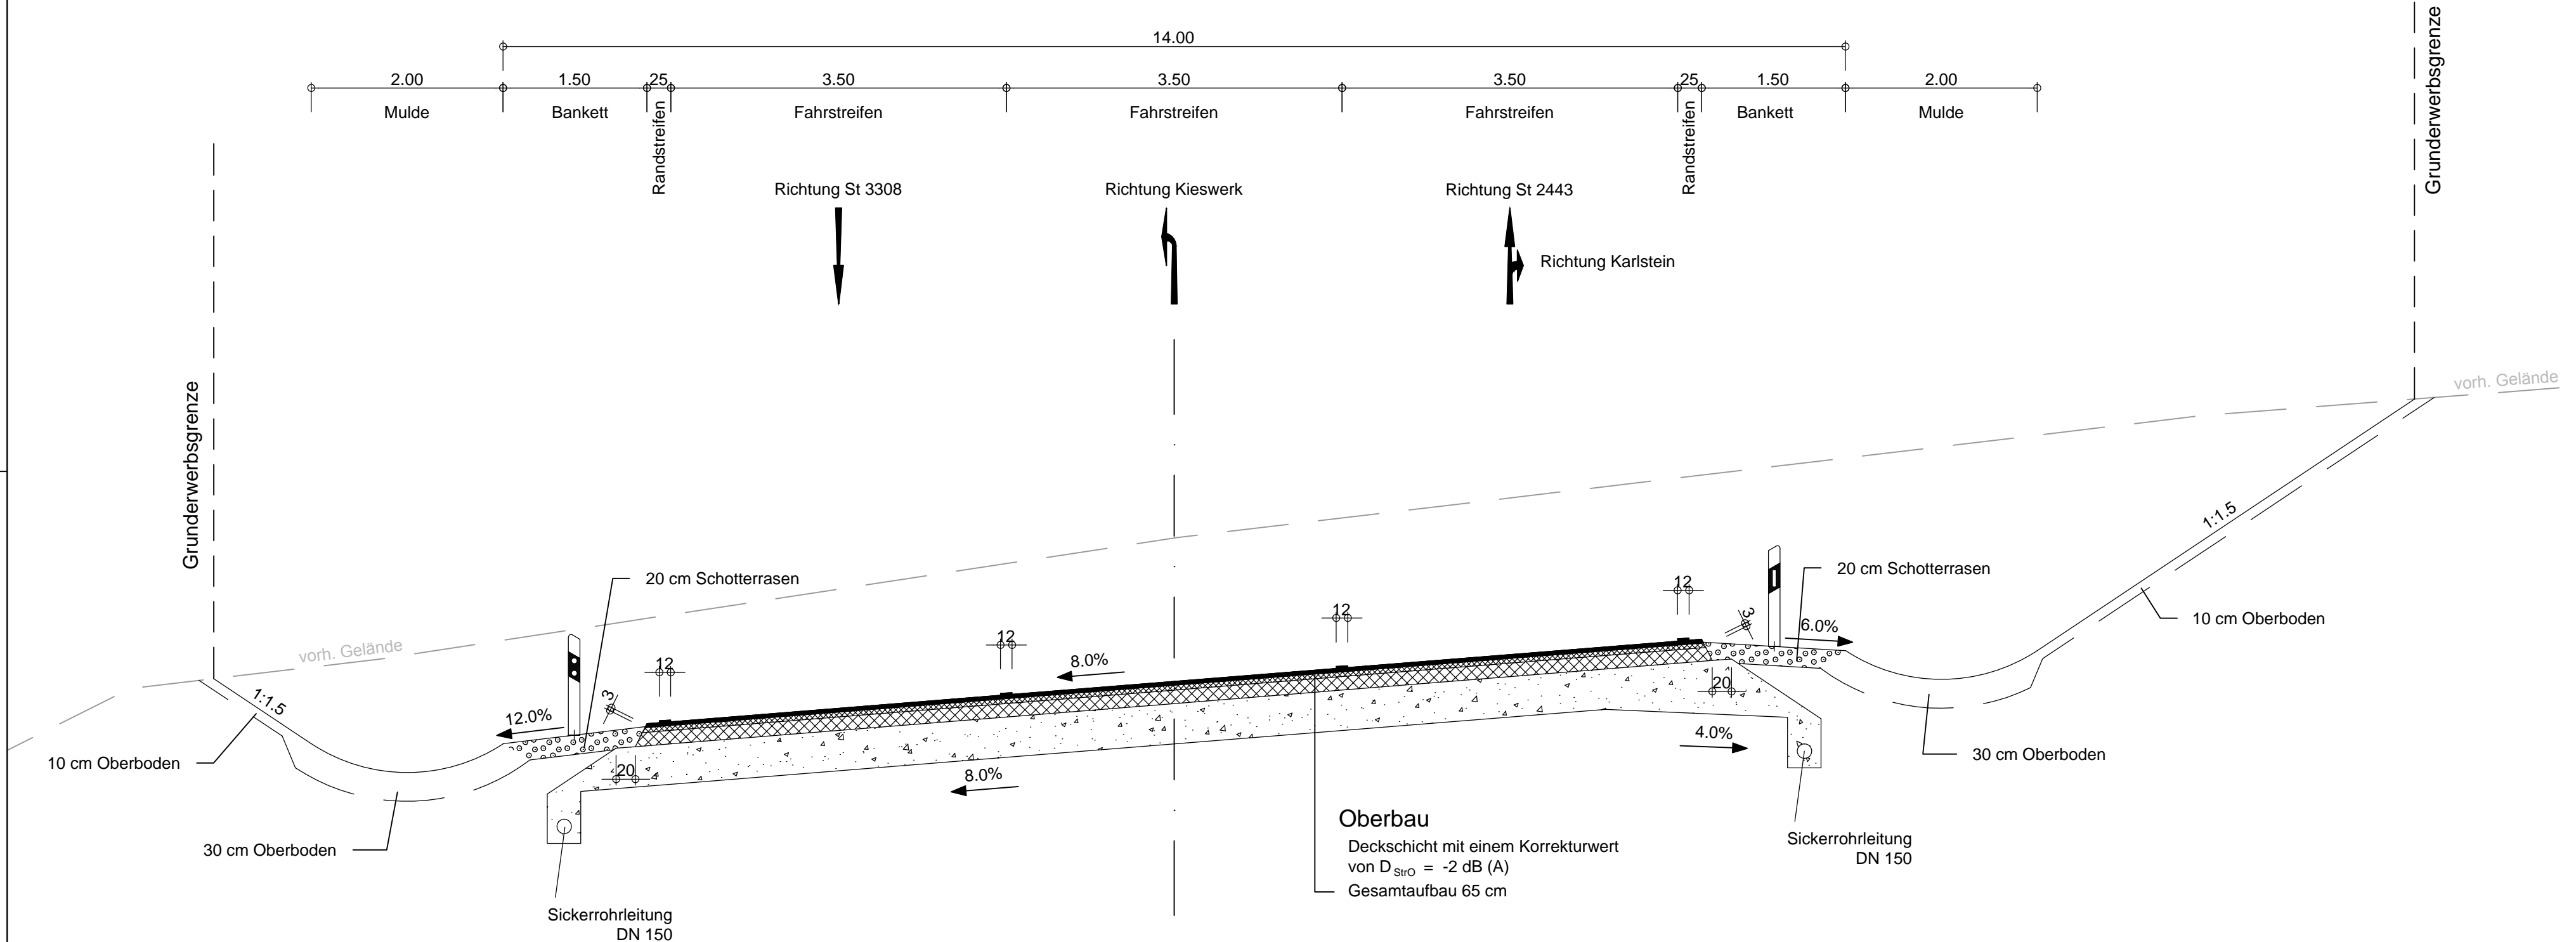

OBERMEYER PLANEN + BERATEN GmbH Weißenburger Str. 20-22 63739 Aschaffenburg Tel.: 06021/38667-0	Projekt-Nr.: 16172	
	Datum	Zeichen
	Bearb.: 31.07.14	Vr
	Gez.: 31.07.14	Ksi
Bearbeitet im Auftrag der Gemeinde Karlstein Aschaffenburg, im Mai 2014		Gepr.: 31.07.14 Kru

Nr.	Art der Änderung	Datum	Name

Gemeinde Karlstein <small>Am Oberborn 1, 63791 Karlstein, Tel. 06188/784-0, Fax 06188/784-50, E-Mail: gemeinde@karlstein.de</small>	Unterlage	6
	Blatt Nr.	2
	Datum	Zeichen
PLANFESTSTELLUNG		bearbeitet gezeichnet geprüft
St 3308 Neubau der Ortsumgehung Karlstein		Regelquerschnitt 2 Bau-km 0+280
Maßstab		1 : 50

Aufgestellt: Karlstein, den Gemeinde Karlstein 12.08.2014 Winfried Brude, 1. Bürgermeister	Gesehen:
Plot-Datei: AE_PS4R0002-RQ 0+280.plt	
Plot-Datum: 31.07.2014	