


Bau-km 0 + 700

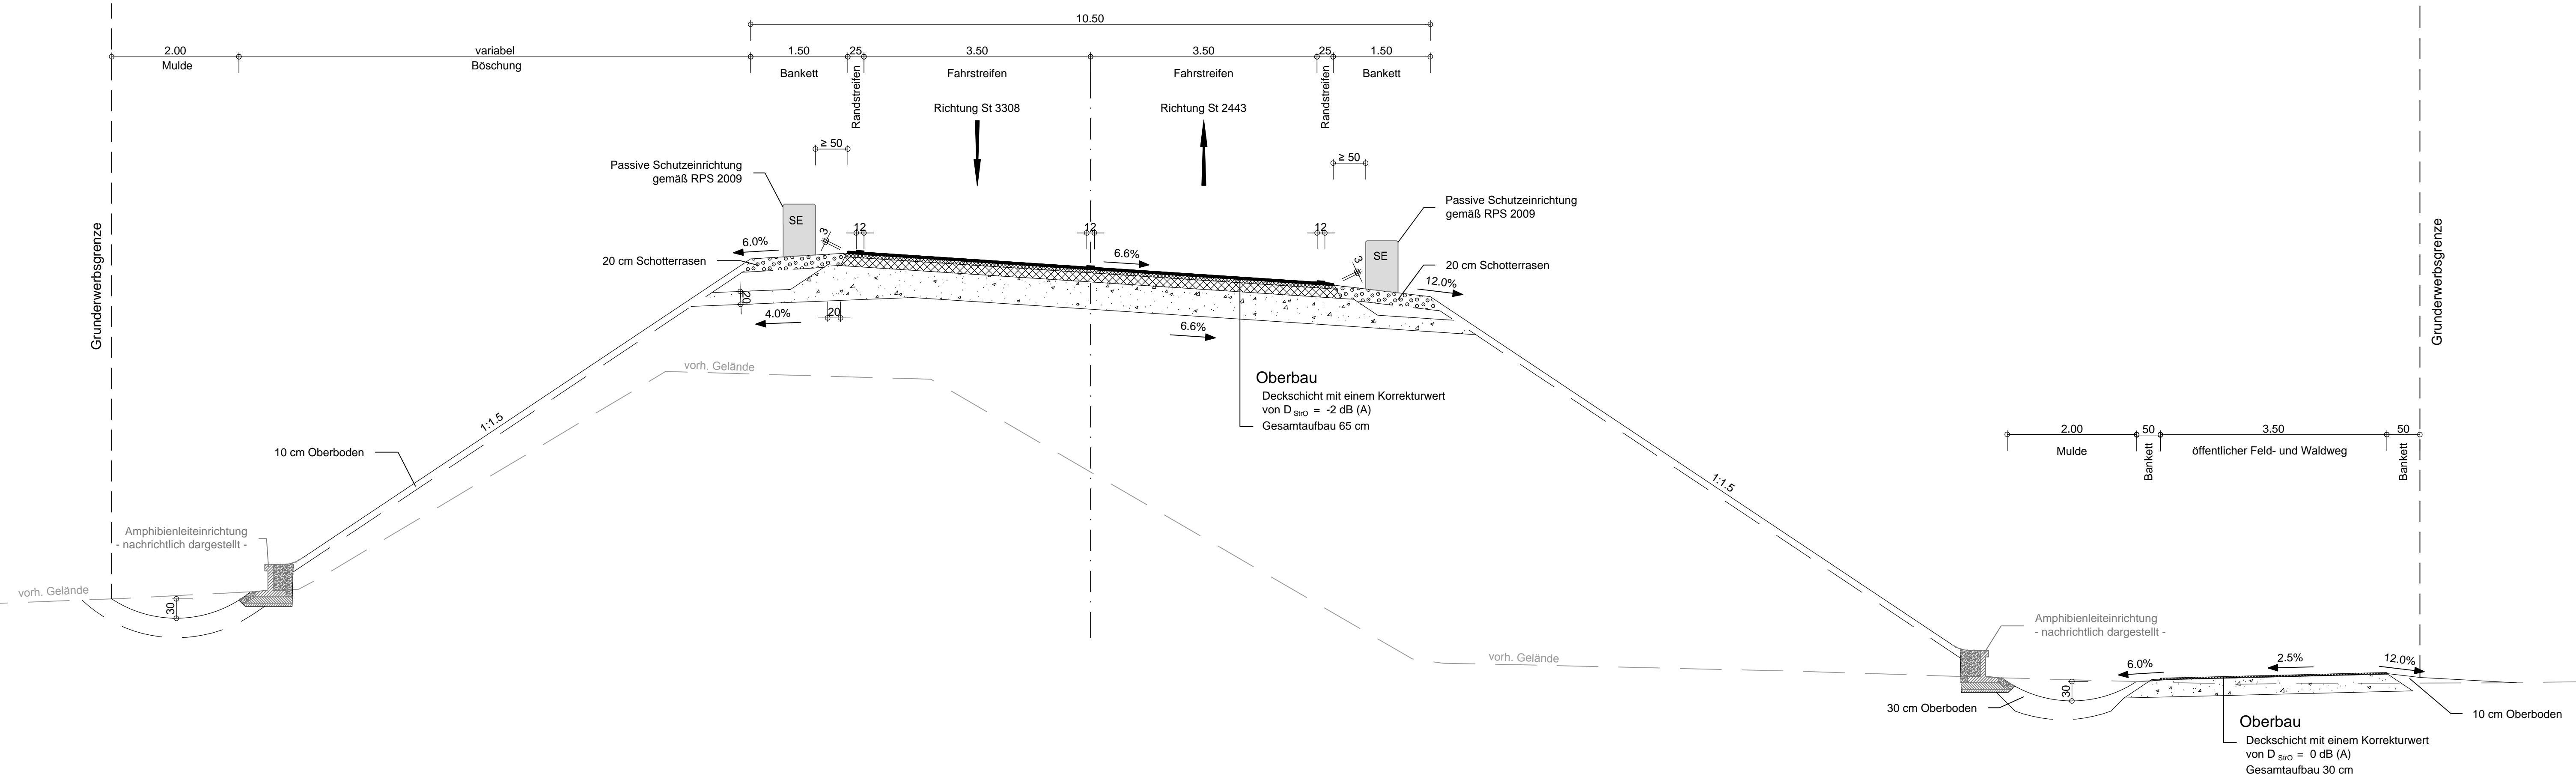

	Weißenburger Str. 20-22 63739 Aschaffenburg Tel.: 06021/38667-0		Projekt-Nr.: 16172
	Bearb.:	31.07.14	Vr
Bearbeitet im Auftrag der Gemeinde Karlstein Aschaffenburg, im Mai 2014		Gez.:	31.07.14 Ksi
		Gepr.:	31.07.14 Kru

Nr.	Art der Änderung	Datum	Name

	Gemeinde Karlstein <small>Am Oberborn 1, 63751 Karlstein, Tel. 06188/794-0, Fax 06188/794-50, E-Mail: gemeinde@karlstein.de</small>		Unterlage	6
			Blatt Nr.	3
			Datum	Zeichen

PLANFESTSTELLUNG		bearbeitet	
St 3308 Neubau der Ortsumgebung Karlstein		gezeichnet	
		geprüft	
		Regelquerschnitt 3 Bau-km 0+700	
		Maßstab 1 : 50	

Aufgestellt: Karlstein, den Gemeinde Karlstein Winfried B r u d e r, Bürgermeister	12.08.2014 Gesehen:
Plot-Date: AE_PS4R0003-RQ 0+700.plt Plot-Datum: 31.07.2014	