Bau-km 1 + 400

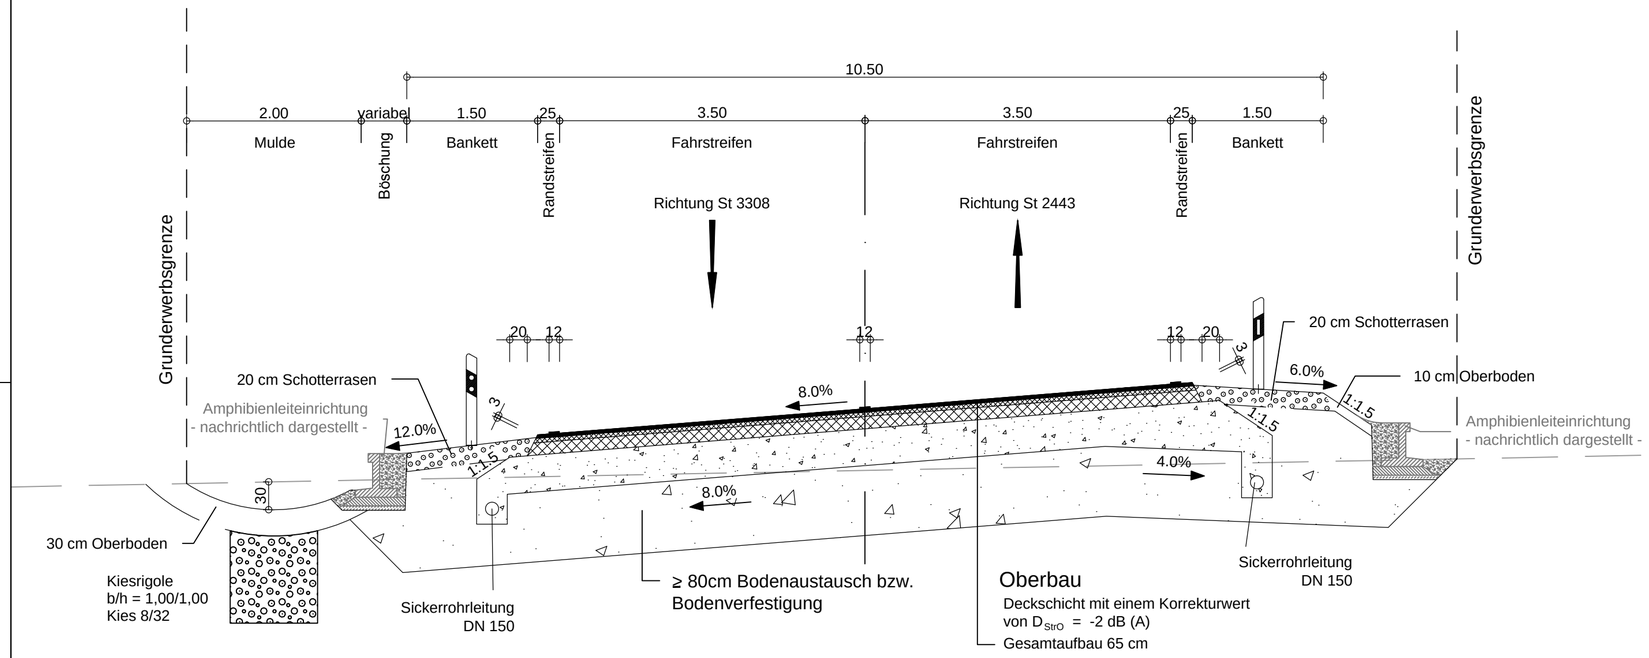

OBERMEYER PLANEN + BERATEN GmbH	Weißenburger Str. 20-22 63739 Aschaffenburg Tel.:06021/38667-0
Bearbeitet im Auftrag der Gemeinde Karlstein Aschaffenburg, im Mai 2014	

	Datum	Zeichen
Projekt-Nr.:	16172	
Bearb.:	31.07.14	Vr
Gez.:	31.07.14	Ksi
Gepr.:	31.07.14	Kru

Nr.	Art der Änderung	Datum	Name

Gemeinde Karlstein

Am Oberborn 1, 63791 Karlstein, Tel. 06188/784-0, Fax 06188/784-50, E-Mail: gemeinde@karlstein.de

Unterlage	6
Blatt Nr.	4
Datum	Zeichen

PLANFESTSTELLUNG

bearbeitet		
gezeichnet		
geprüft		

St 3308
Neubau der
Ortsumgehung Karlstein

Regelquerschnitt 4
Bau-km 1+400

Maßstab 1 : 50

Aufgestellt:
Karlstein, den 12.08.2014
Gemeinde Karlstein

Winfried B r u d e r, 1. Bürgermeister

Gesehen:

Plot-Datei: AE_PS4R0004-RQ 1+400.plt Plot-Datum: 31.07.2014

\\asbwd04\projects\16172\1\cad\Planfest...\AE_Planf...\AE_PS4R0004.dwg

erzeugt mit ProVI®