


St 2443
Bau-km 0 + 255

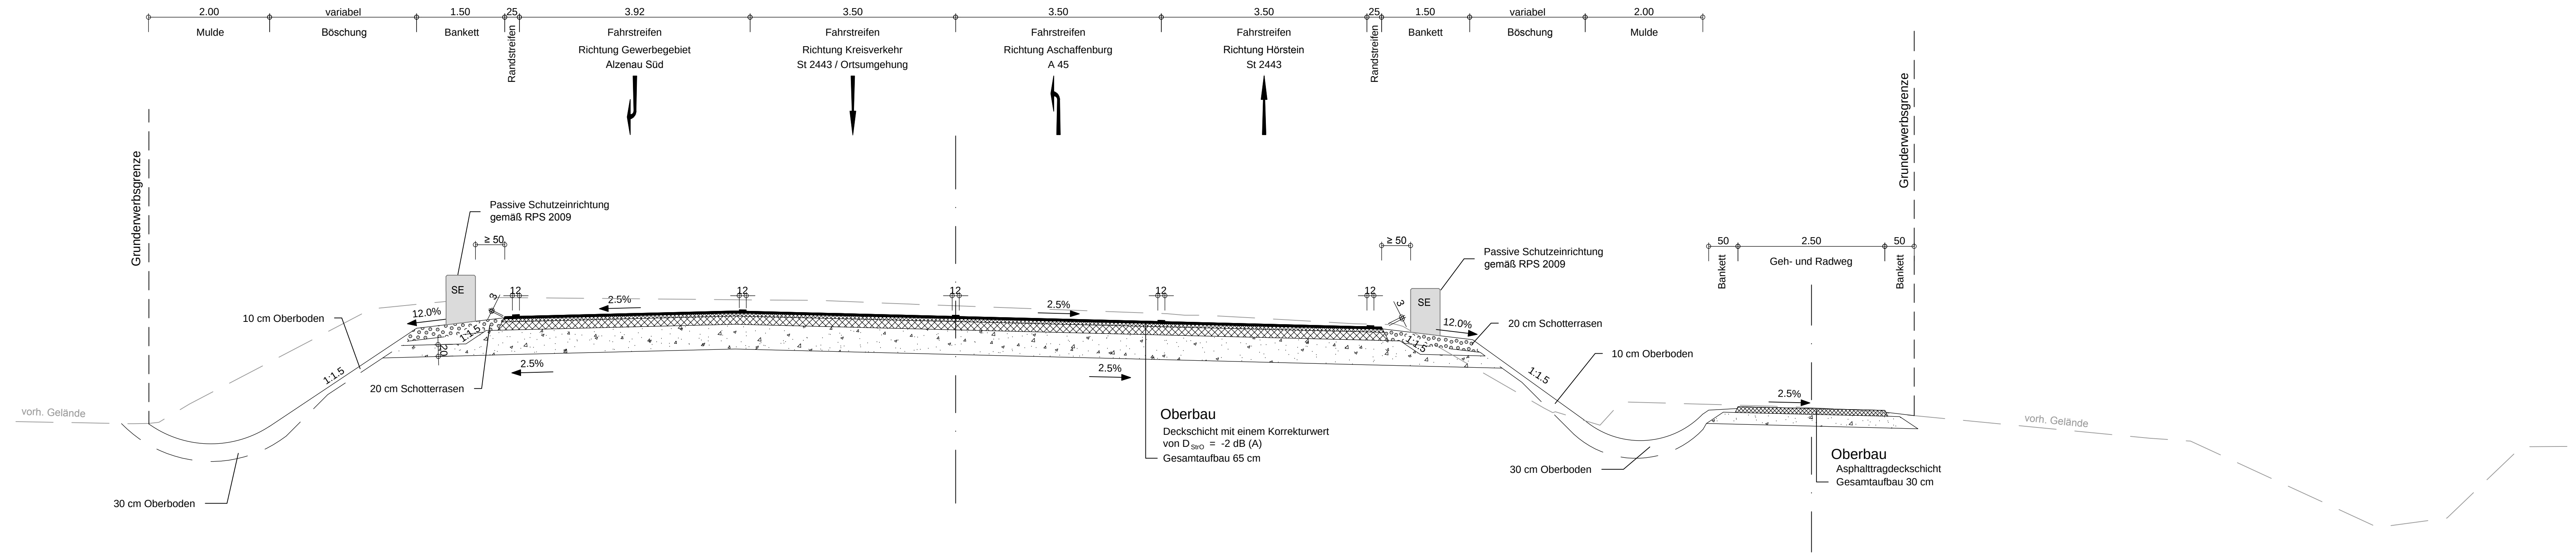

	Weißburger Str. 20-22 63739 Aschaffenburg Tel.: 06021/38667-0		Projekt-Nr.: 16172	
			Datum	Zeichen
			Bearb.: 31.07.14	Vr
	Bearbeitet im Auftrag der Gemeinde Karlstein Aschaffenburg, im Mai 2014		Gez.: 31.07.14	Ksi
Gepr.: 31.07.14			Kru	

Nr.	Art der Änderung	Datum	Name

		Unterlage	6
Gemeinde Karlstein Am Oberborn 1, 63791 Karlstein, Tel. 06188/784-0, Fax 06188/784-50, E-Mail: gemeinde@karlstein.de		Blatt Nr.	8
		Datum	Zeichen
PLANFESTSTELLUNG		bearbeitet	
St 3308 Neubau der Ortsumgehung Karlstein		gezeichnet	
		geprüft	
		Regelquerschnitt 8 St 2443 Bau-km 0+255	
		Maßstab 1 : 50	
Aufgestellt: Karlstein, den Gemeinde Karlstein Winfried Brudek, 1. Bürgermeister		Gesehen:	
		Plot-Datei: AE_PS4R0011A-RQ_0+255.plt Plot-Datum: 31.07.2014	