
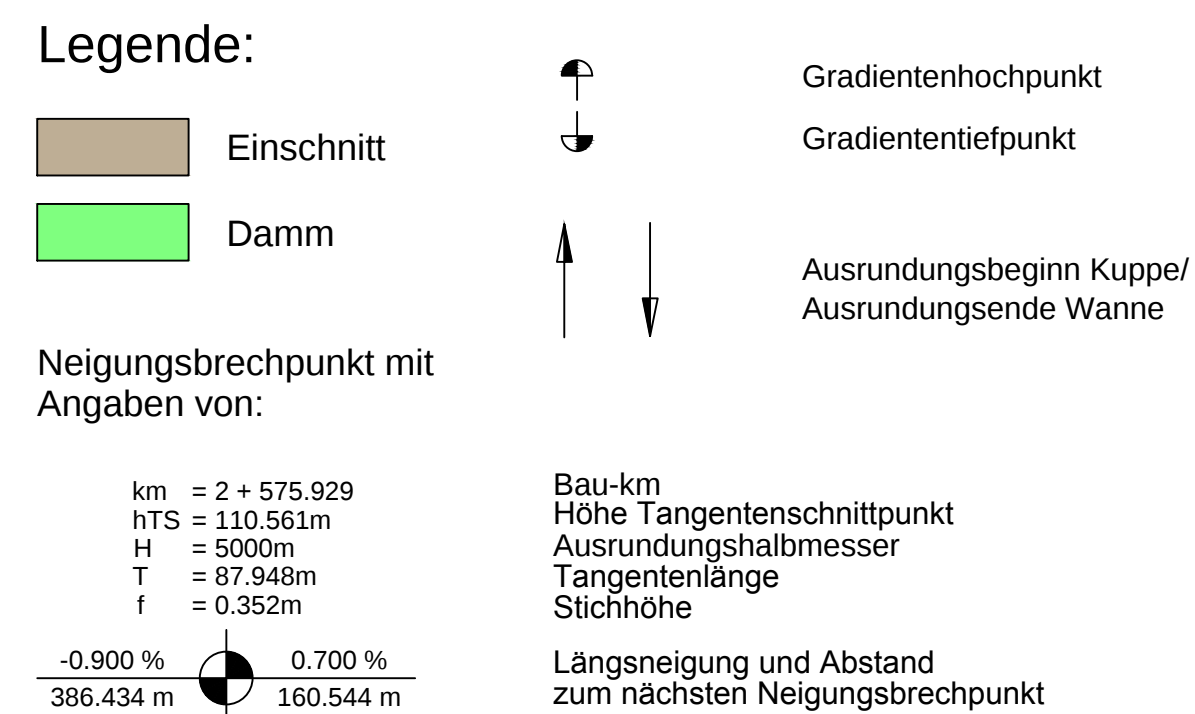
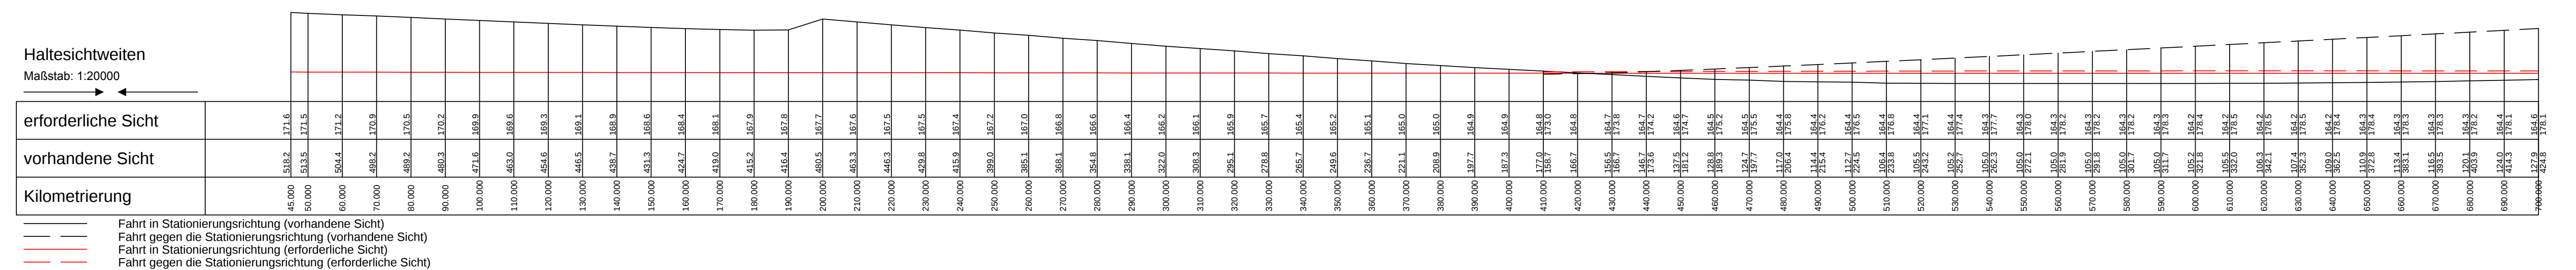
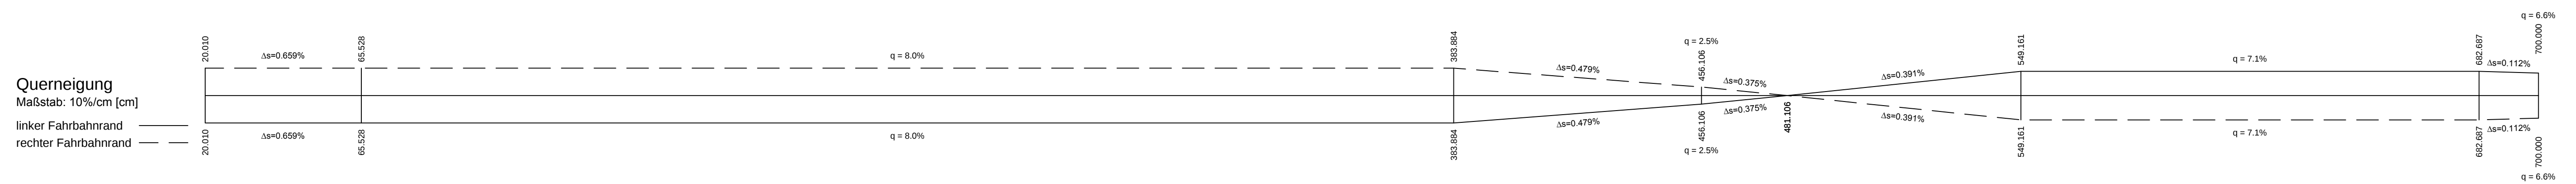
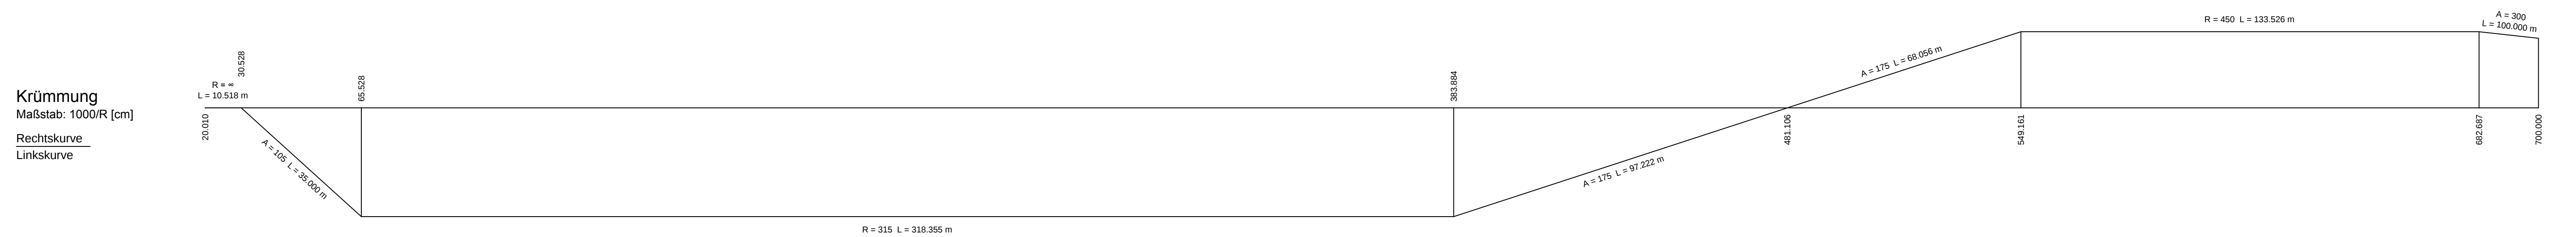


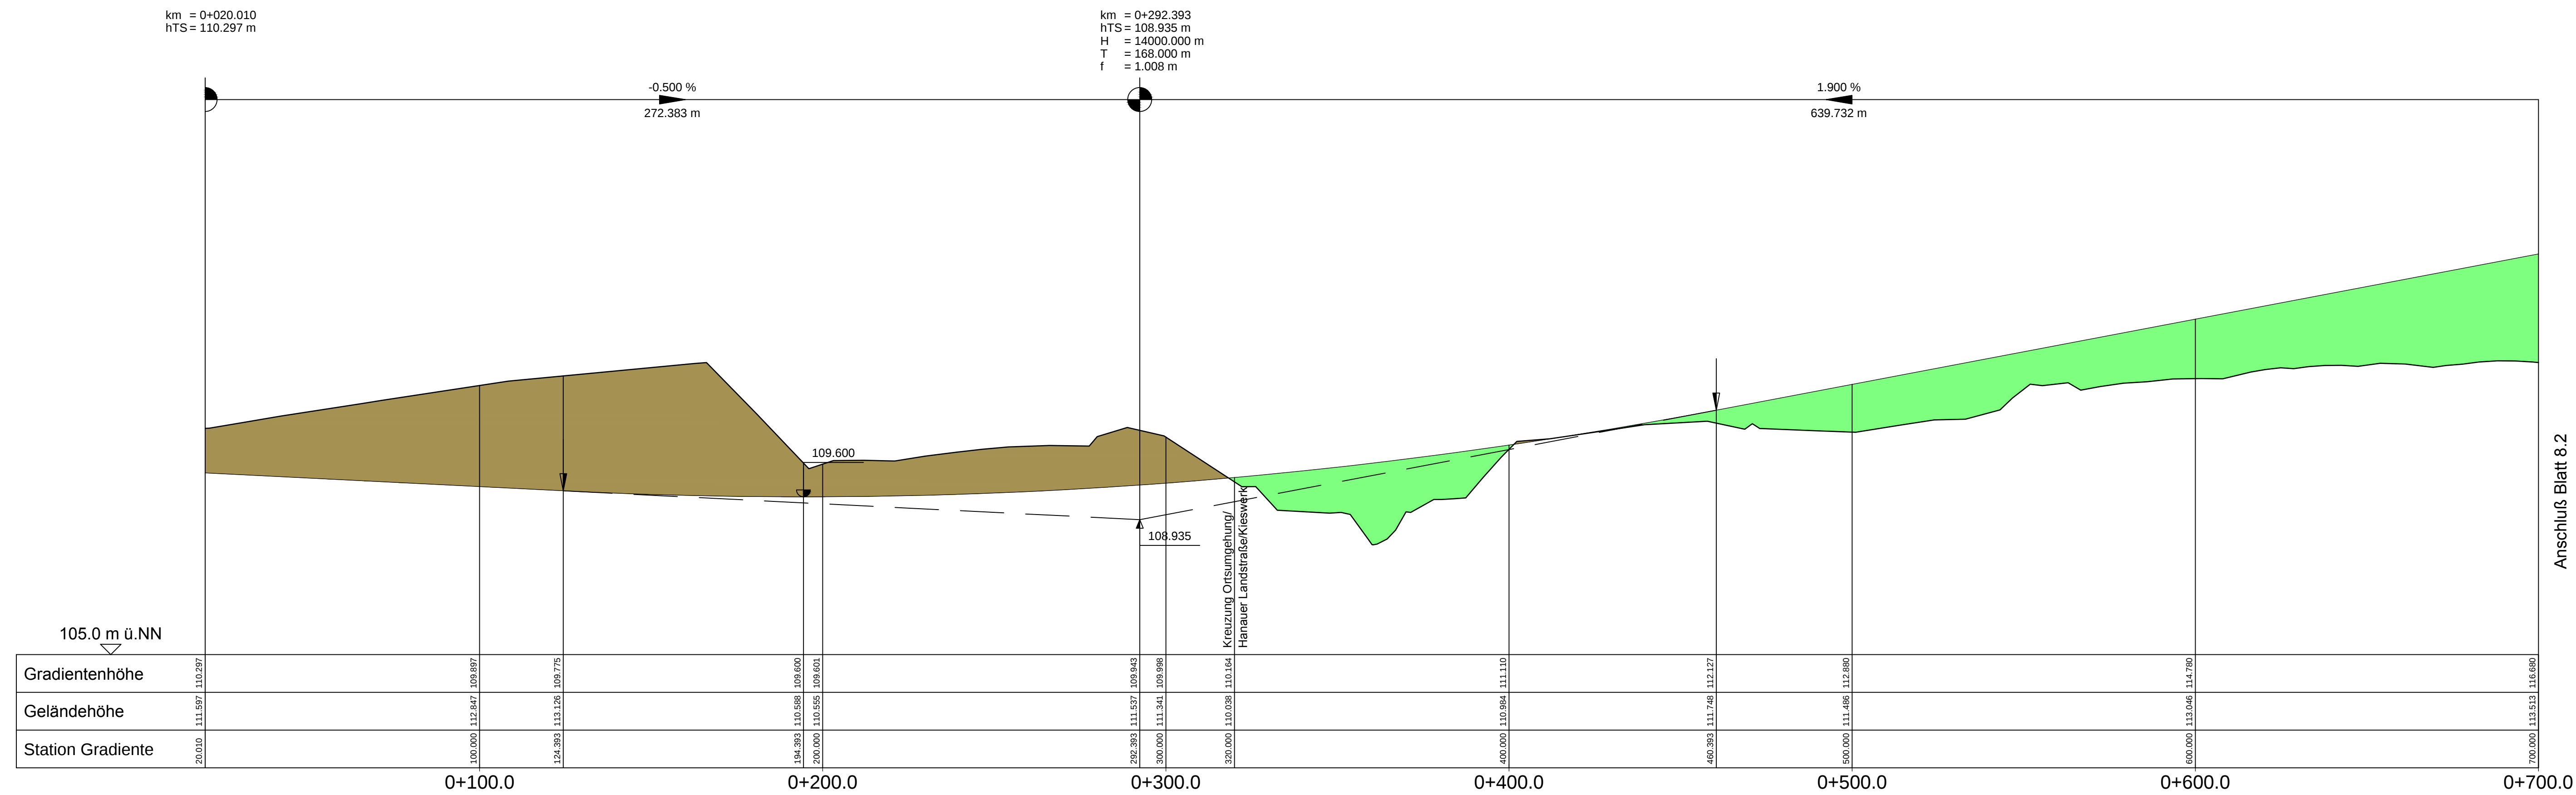

 Weißenburg Str. 20-22 63739 Aschaffenburg Tel.: 06021/38667-0	Projekte-Nr.: 16172		
		Datum	Zeichen
	Bearb.:	31.07.14	Vr
	Gez.:	31.07.14	Ksi
Bearbeitet im Auftrag der Gemeinde Karlstein Aschaffenburg, im Mai 2014	Gepr.:	31.07.14	Kru

Nr.	Art der Änderung	Datum	Name

	Gemeinde Karlstein Am Oberrain 1, 12711 Karlstein, Tel. 030267014, Fax 030267014-50, E-Mail: gemeinde@karlstein.de		Umrissgröße: 8
			Blatt Nr.: 1
			Datum: Zeichen:
PLANFESTSTELLUNG			
St 3308 Neubau der Ortsumgehung Karlstein			bearbeitet
			gezeichnet
			geprüft
			Höhenplan 1 Bau-km 0+000 bis 0+700
			Maßstab 1 : 1000/ 100

Aufgestellt: 12.08.2014 Kartstein, den Gemeindef. Kartstein  Winfried Bruns, 1. Bürgermeister	Gelesen:
	Pro Dorn: AB, PS490002, HP3-01
	Pro Dorn: 31.07.2014