


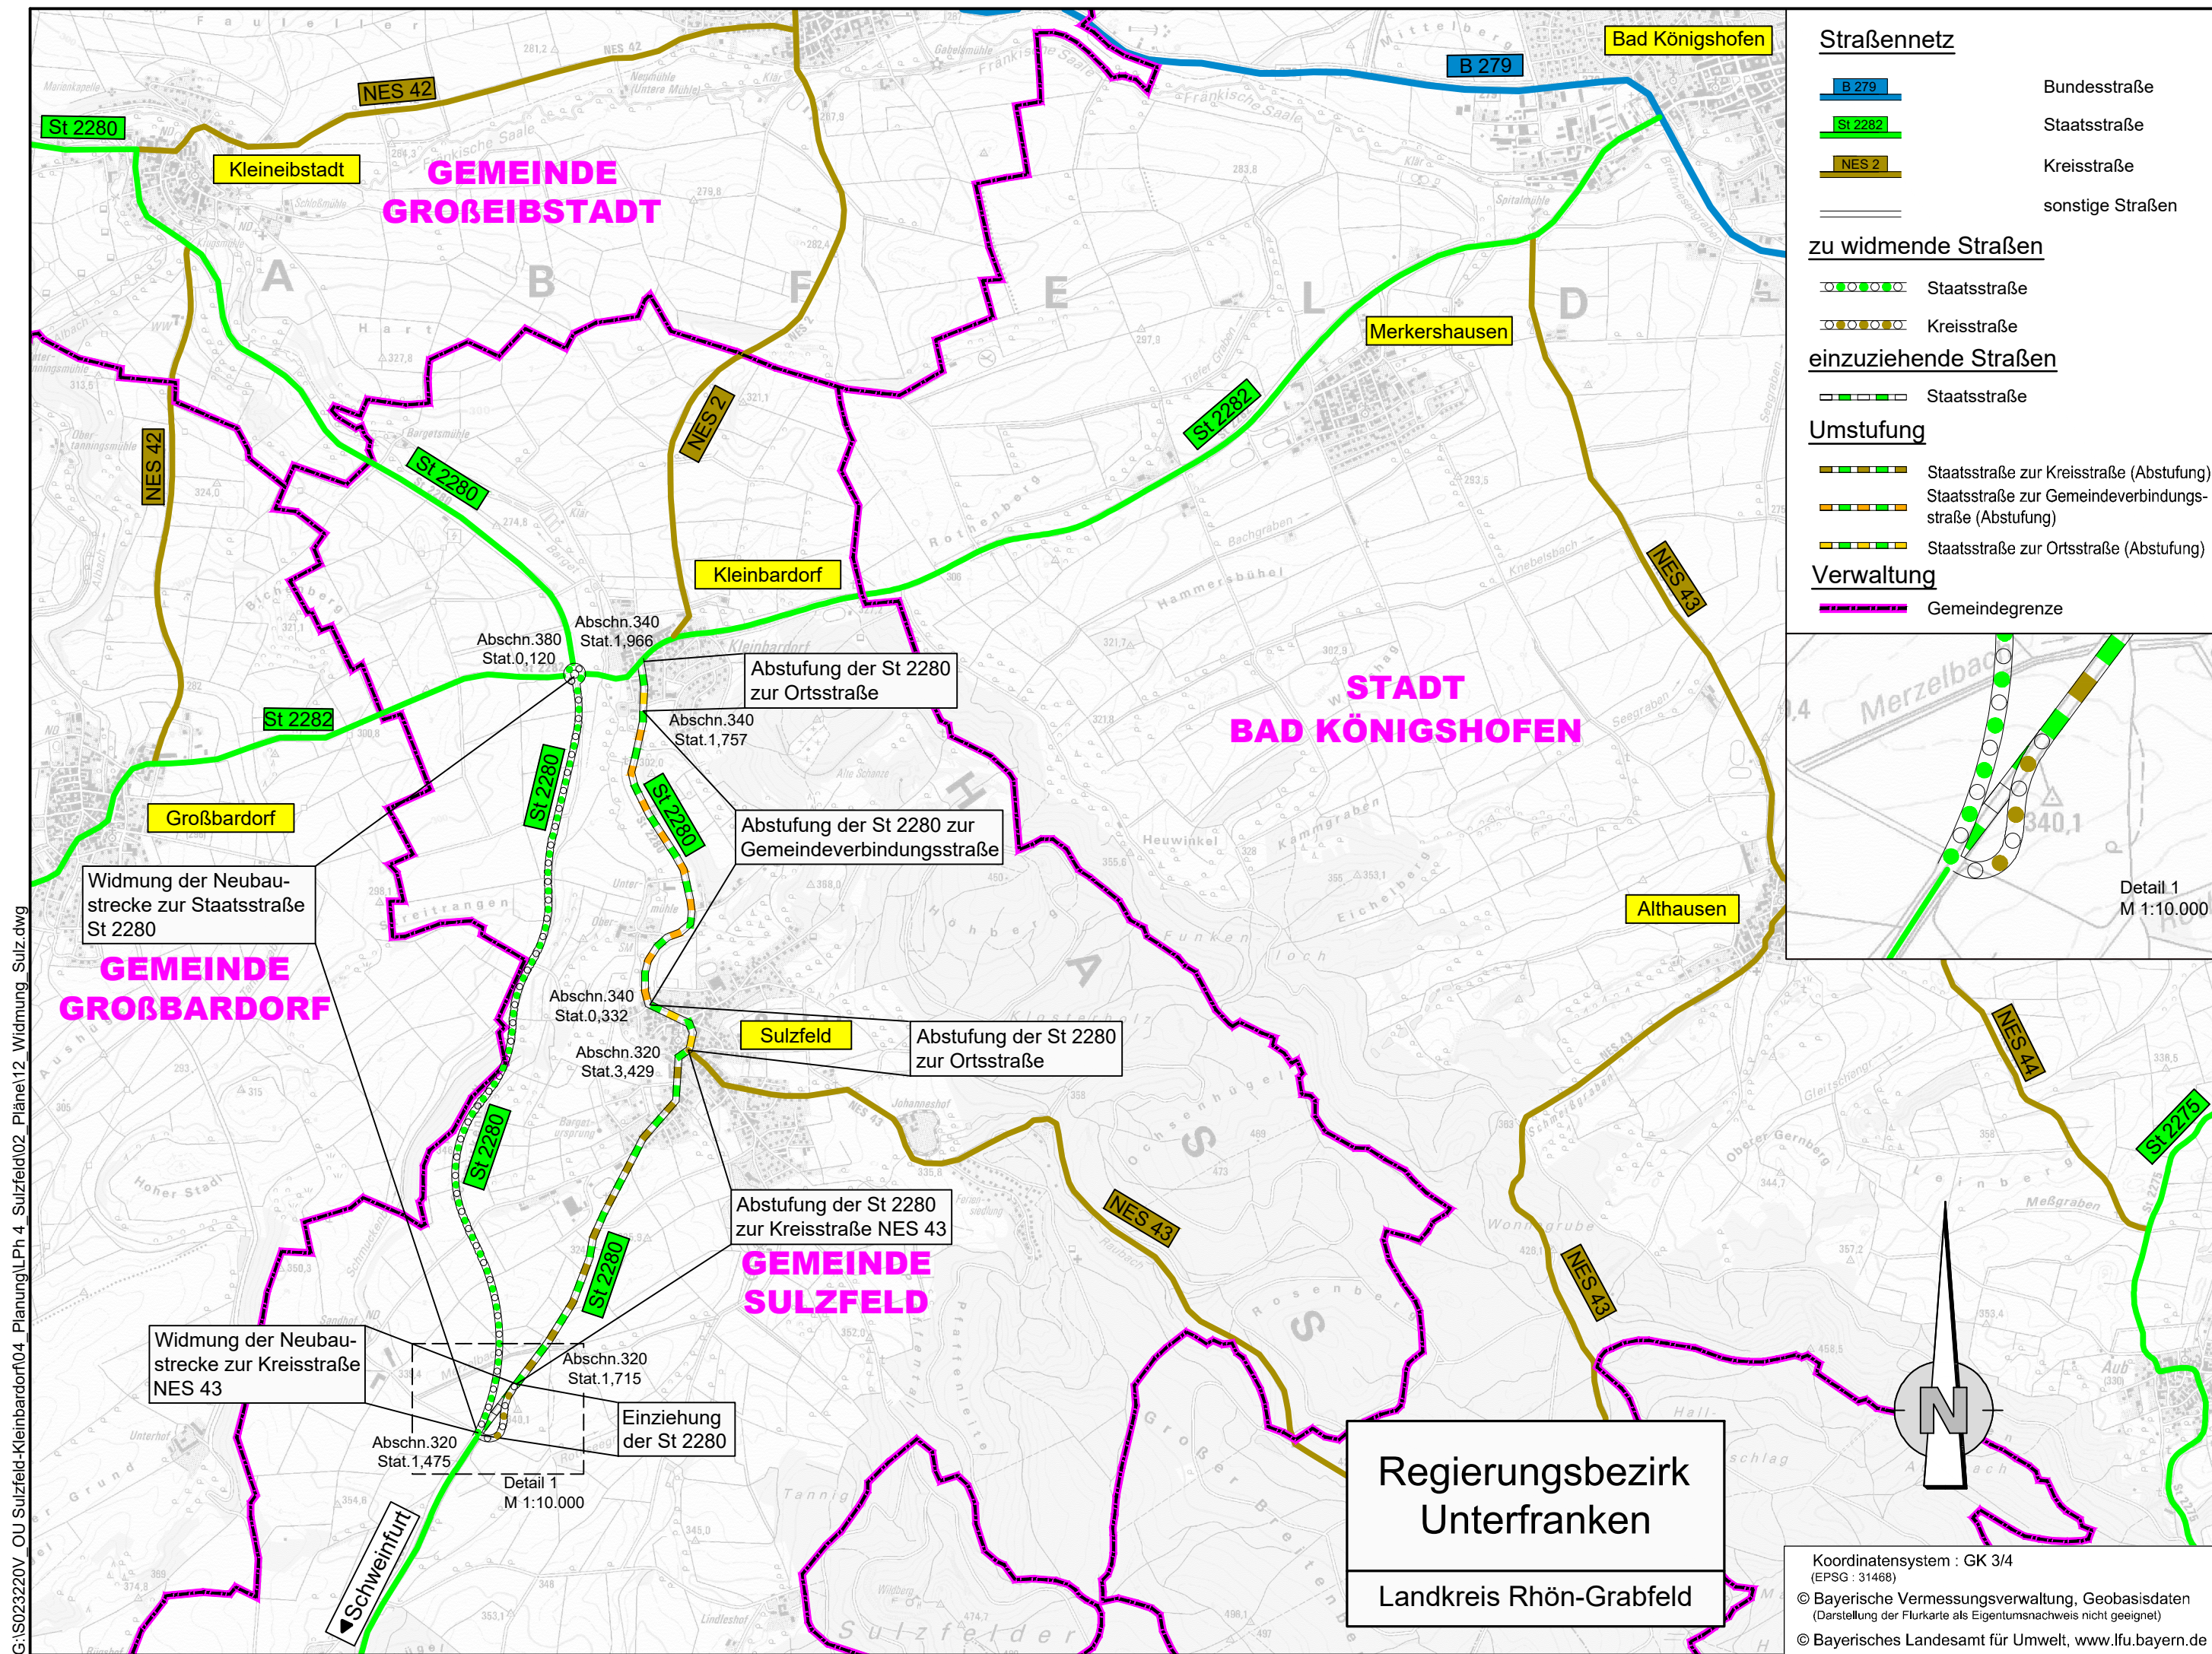

Entwurfsbearbeitung	S.02.3220V	Datum	Zeichen
SRP Schneider+Partner	bearbeitet	Dez 2020	HeC/Gro
	gezeichnet	Dez 2020	BS /SchC
	geprüft	Dez 2020	Gro
	geprüft	14.12.2020 ppa.	

FREISTAAT BAYERN STAATLICHES BAUAMT SCHWEINFURT	bearbeitet:		
Mainberger Straße 14 97422 Schweinfurt Tel. 09721/203-0 Fax 09721/203-402 E-MAIL poststelle@stbasw.bayern.de	gezeichnet:		
	geprüft:	16.12.2020	
	PSP Nr.:		
	Projekt:		

Nr.	Art der Änderung	Datum	Zeichen

FESTSTELLUNGSENTWURF

Straßenbauverwaltung Freistaat Bayern, Staatliches Bauamt Schweinfurt	Unterlage / Blatt-Nr.: 12 Widmung/Umstufung/ Einziehung St 2280 Bau-km 0+000 bis 3+740 Maßstab: 1: 25.000
St 2280 / von Abschnitt 320 / Station 1,305 / bis Abschnitt 380 / Station 0,120 PROJIS-Nr.: -----	

St 2280, Stadtlauringen - Saal an der Saale (B 279) Ortsumgehung Sulzfeld

aufgestellt: Staatliches Bauamt Schweinfurt, den 11.01.2021. Dr.-Ing. Fuchs, Ltd. Baudirektor	