



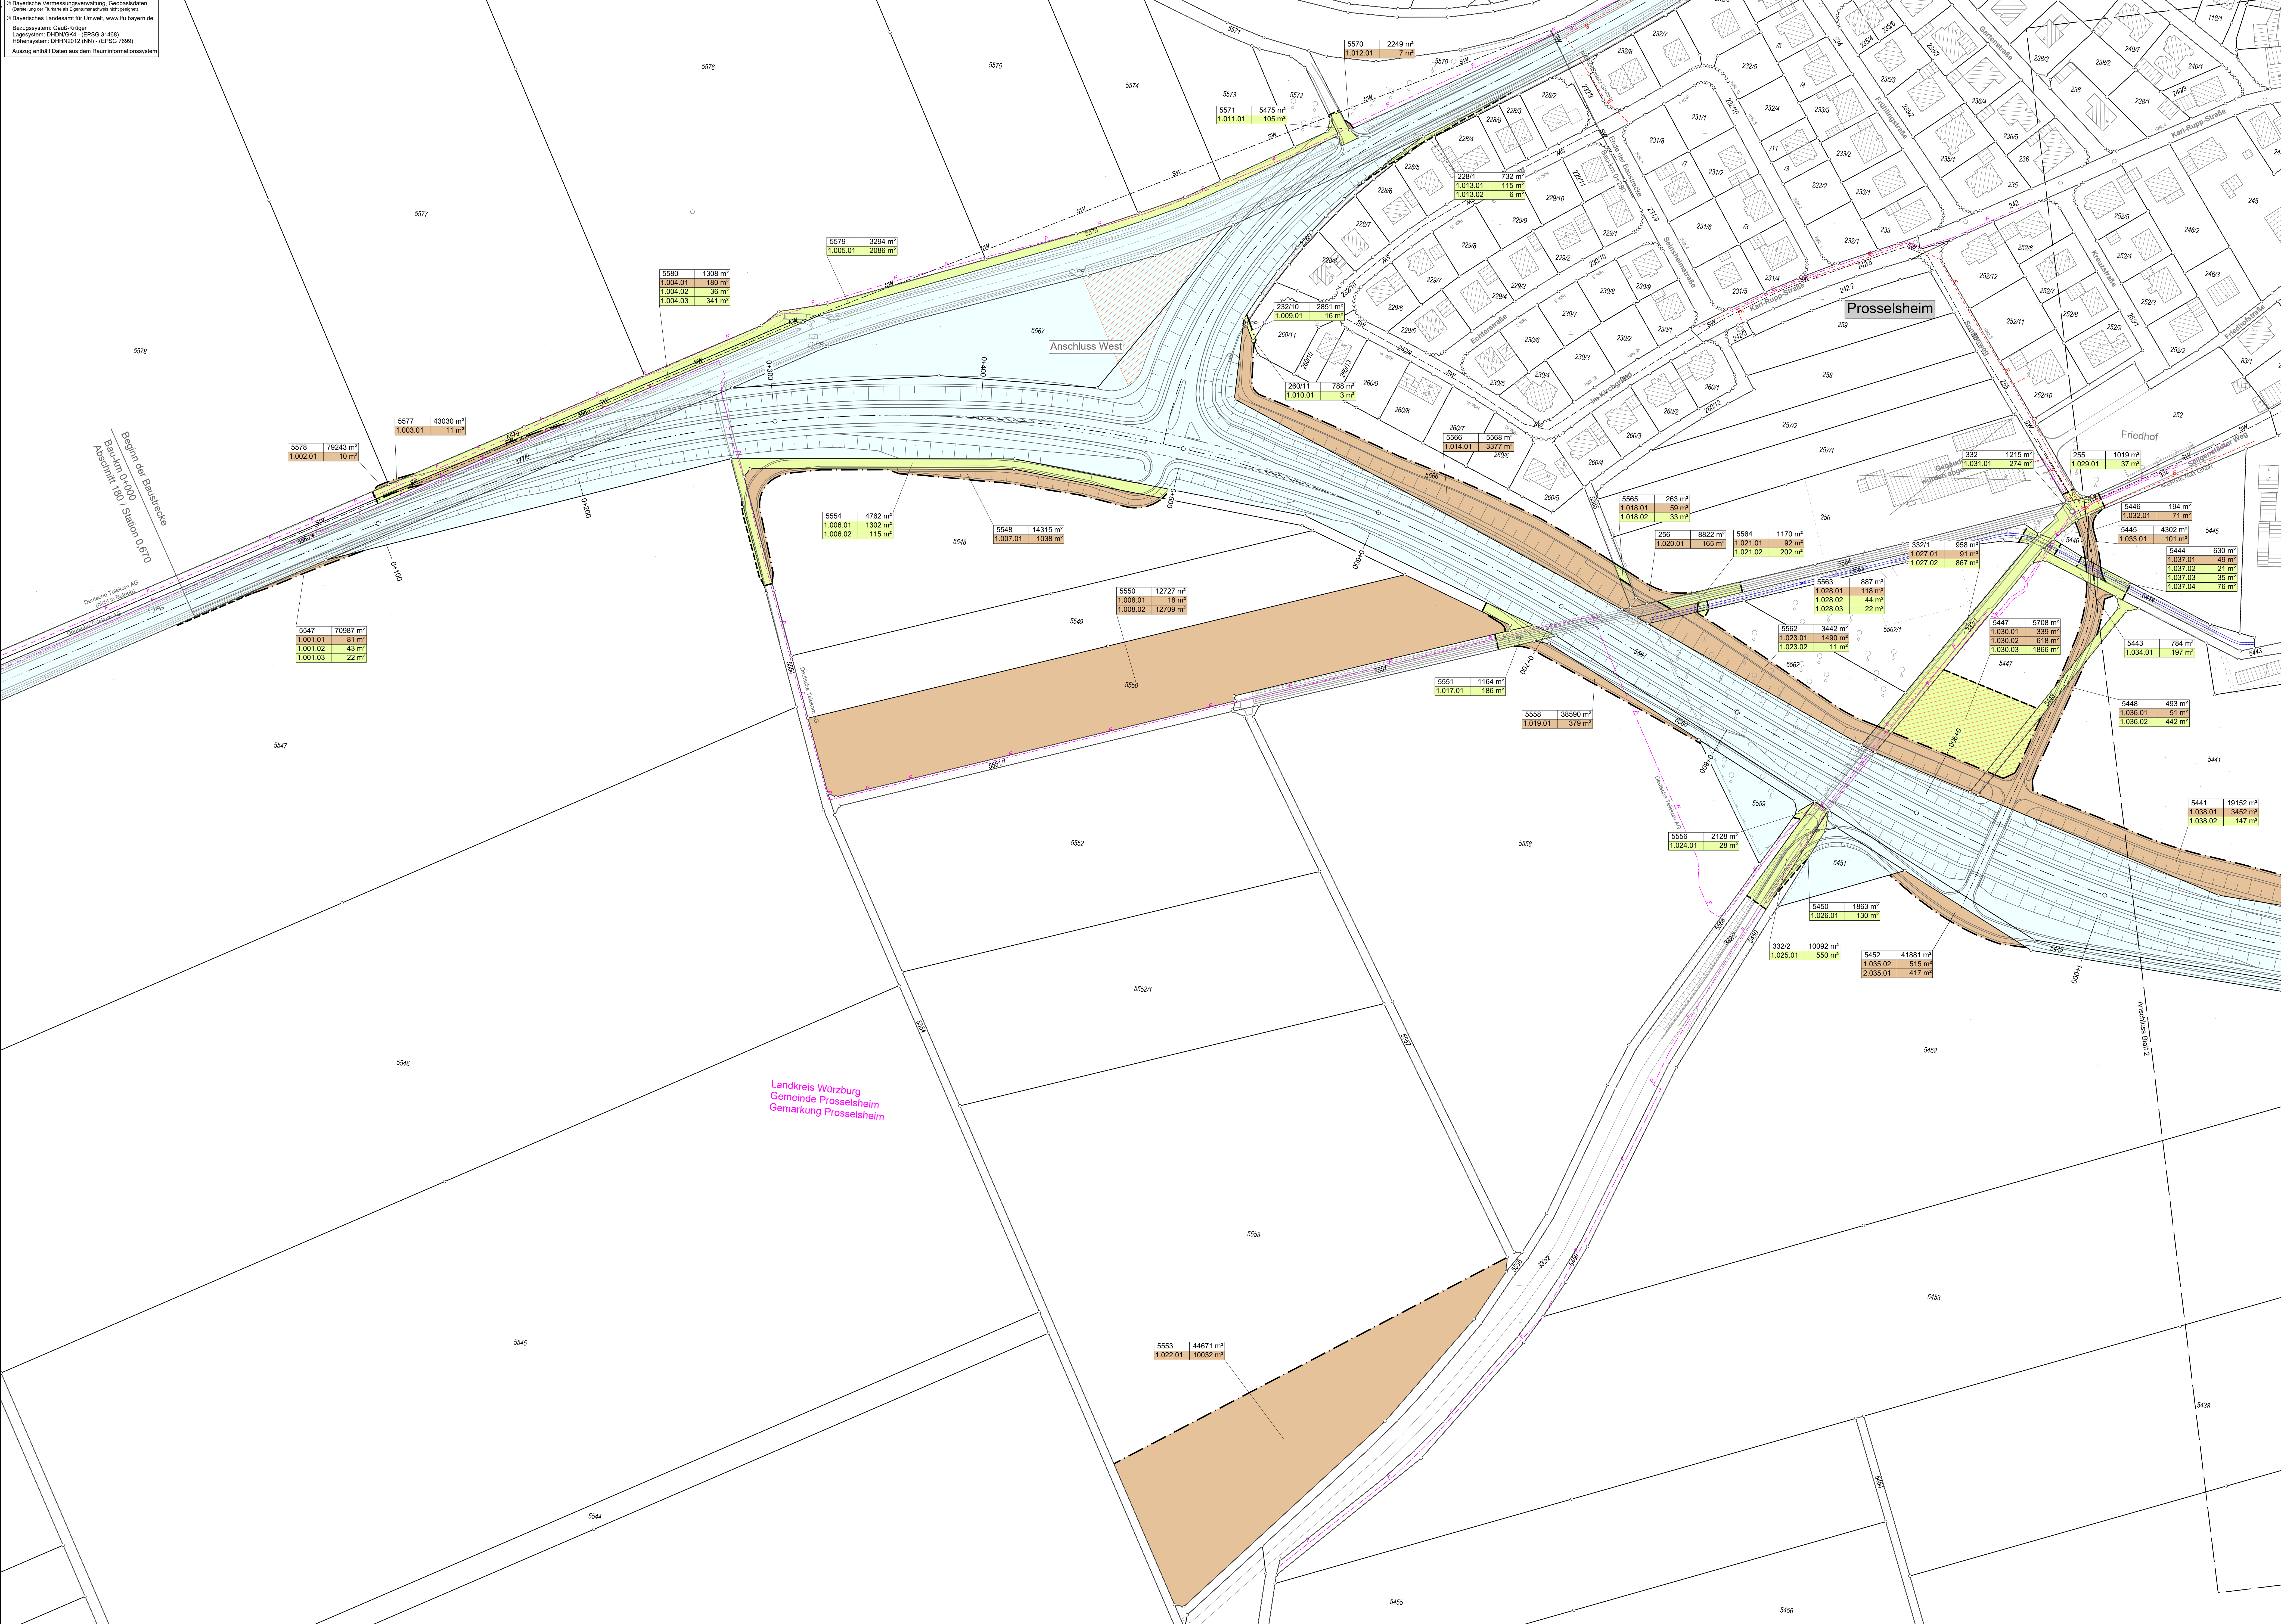

Zeichenerklärung			
	zu erwerbende Fläche		Zusammengehörigkeitslinie
	vorbereitend in Anspruch zu nehmende Fläche		Gemarkungsgrenze
	dauernd zu belastende Fläche		Flurgrenze mit Grenzstein
	Fläche im Eigentum des Freistaates Bayern		Flurstücksnummer
			temporäre Bauführen
	1763 2 664 m² 2.030.1 234 m²		Flurstück / Größe des Flurstücks Rd. Nr. im Grundverzeichnisse / Größe der Teilfläche 2 Nr. des Grundverzeichnisses 30 Rd. Nr. des betroffenen Grundstückes 1 Teilfläche eines Grundstückes

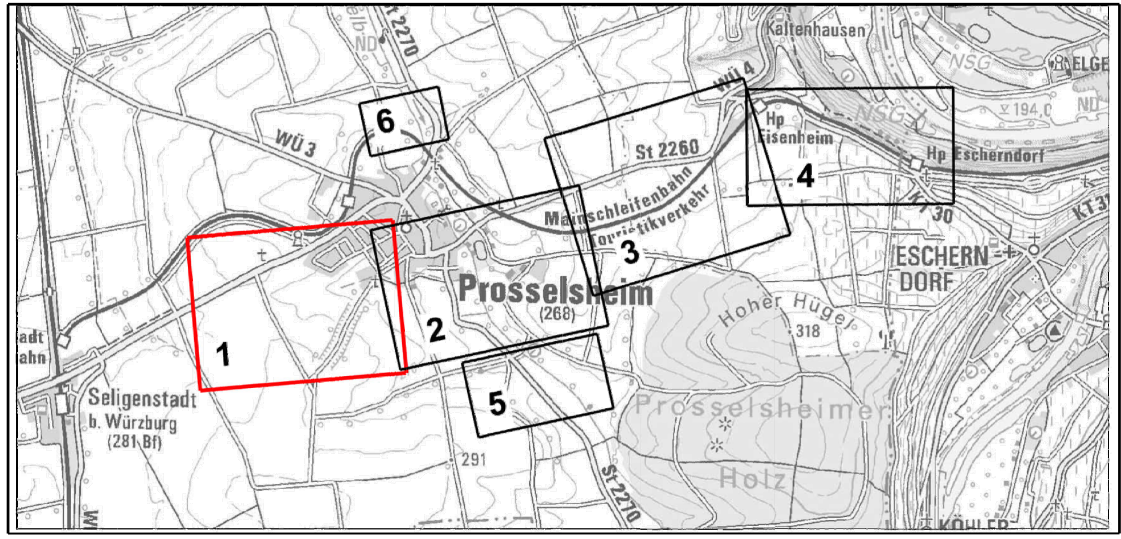

Staatliches Bauamt Würzburg			bearbeitet: Nov. 2022	Kohn
Weidenburgstraße 6			gezeichnet: Nov. 2022	Hofner
97082 Würzburg			geprüft: Nov. 2022	Stor
Tel.: 0931/392-01, Fax: 0931/392-2777, E-Mail: poststelle@stbauamt.wuerzburg.bayern.de			PSP-Nr.:	
			Projekt: St 2060: Ortsumgehung Prosselsheim	
			Pl.-Grundverzeichn. 2022-12-01	

Nr.	Art der Änderung	Datum	Zeichen

FESTSTELLUNGSENTWURF

Straßenbauverwaltung Freistaat Bayern		Unterlage / Blatt-Nr.: 10.1 / 1
Staatliches Bauamt Würzburg		Grundverwerksplan
Straße / Abschn.-Nr. / Station: St 2250 / 150 / 0,671		Maßstab: 1 : 1 000
PROJUS-Nr.:		

St. 2250 / 150 / 0,671 - nach - Volkach
Ortsumgehung Prosselsheim und Verlegung östlich Prosselsheim
Bau-km 0+000 bis 1+050

aufgestellt: Staatliches Bauamt Würzburg	
gezeichnet: Staatliches Bauamt Würzburg	
geprüft: Staatliches Bauamt Würzburg	
am 28.02.2023	

Wird ersetzt durch Planänderung vom 05.05.2023