


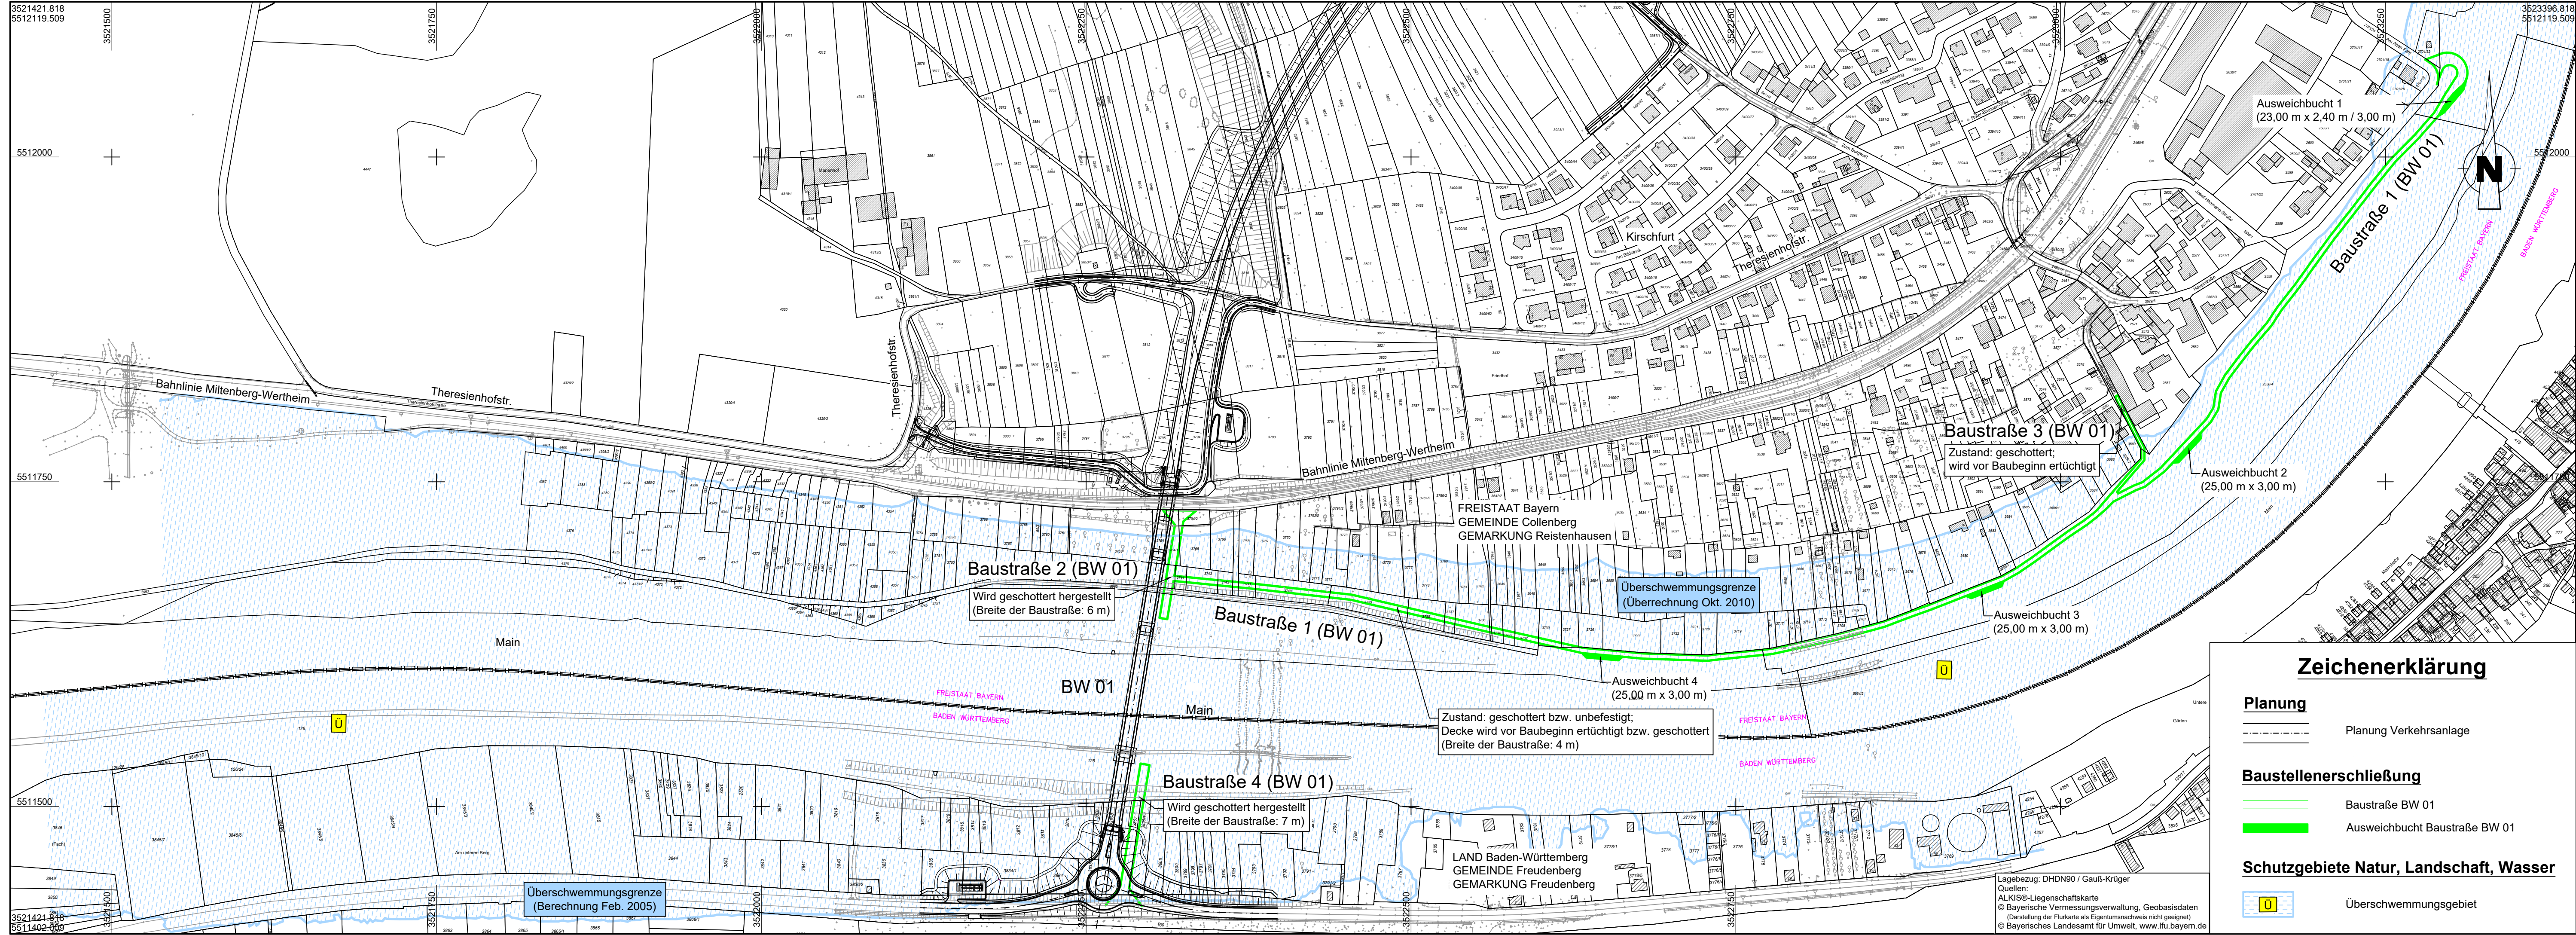

Bearbeitung	Datum	Zeichen
Durth Roos	bearbeitet: 29.08.2025	MH
Consulting GmbH	gezeichnet: 29.08.2025	MH
Julius-Reiber-Straße 15, 64293 Darmstadt	geprüft: 29.08.2025	

Staatliches Bauamt Aschaffenburg	bearbeitet:	
	gezeichnet:	
	geprüft:	
Cornelienstraße 1 63739 Aschaffenburg	PSP Nr.:	
Tel.: 06021/393-11, Fax: 06021/393-283, E-Mail: poststelle@staab.bayern.de	Projekt:	
	Dati:	
	Blattgröße:	Plot-Datum:

Nr.	Art der Änderung	Datum	Zeichen

FESTSTELLUNGSENTWURF

Straßenbauverwaltung Freistaat Bayern	Unterlage / Blatt-Nr.: 16.2
Staatliches Bauamt Aschaffenburg	Lageplan Baustellenerschließung BW 01
Straße / Abschn.-Nr. / Station: St 2315 / 100 / 0,000 bis 1,000	Maßstab: 1 : 2.500
PROJIS-Nr.:	

St 2315 / L 2310
Verlegung bei Collenberg (OT Kirschfurt)
mit Neubau einer Mainbrücke

aufgestellt: Staatliches Bauamt Aschaffenburg	
 Schwaab, Ltd. Baudirektor Aschaffenburg, den 08.09.2025	

Zeichenerklärung

Planung

Planung Verkehrsanlage

Baustellenerschließung

Baustraße BW 01

Ausweichbucht Baustraße BW 01

Schutzgebiete Natur, Landschaft, Wasser



Überschwemmungsgebiet

Lagebezug: DHDN90 / Gauß-Krüger
Quellen:
ALKIS®-Liegenchaftskarte
© Bayerische Vermessungsverwaltung, Geobasisdaten
(Darstellung der Flurkarte als Eigentumsnachweis nicht geeignet)
© Bayerisches Landesamt für Umwelt, www.lfu.bayern.de