


Querschnitte
M 1:500

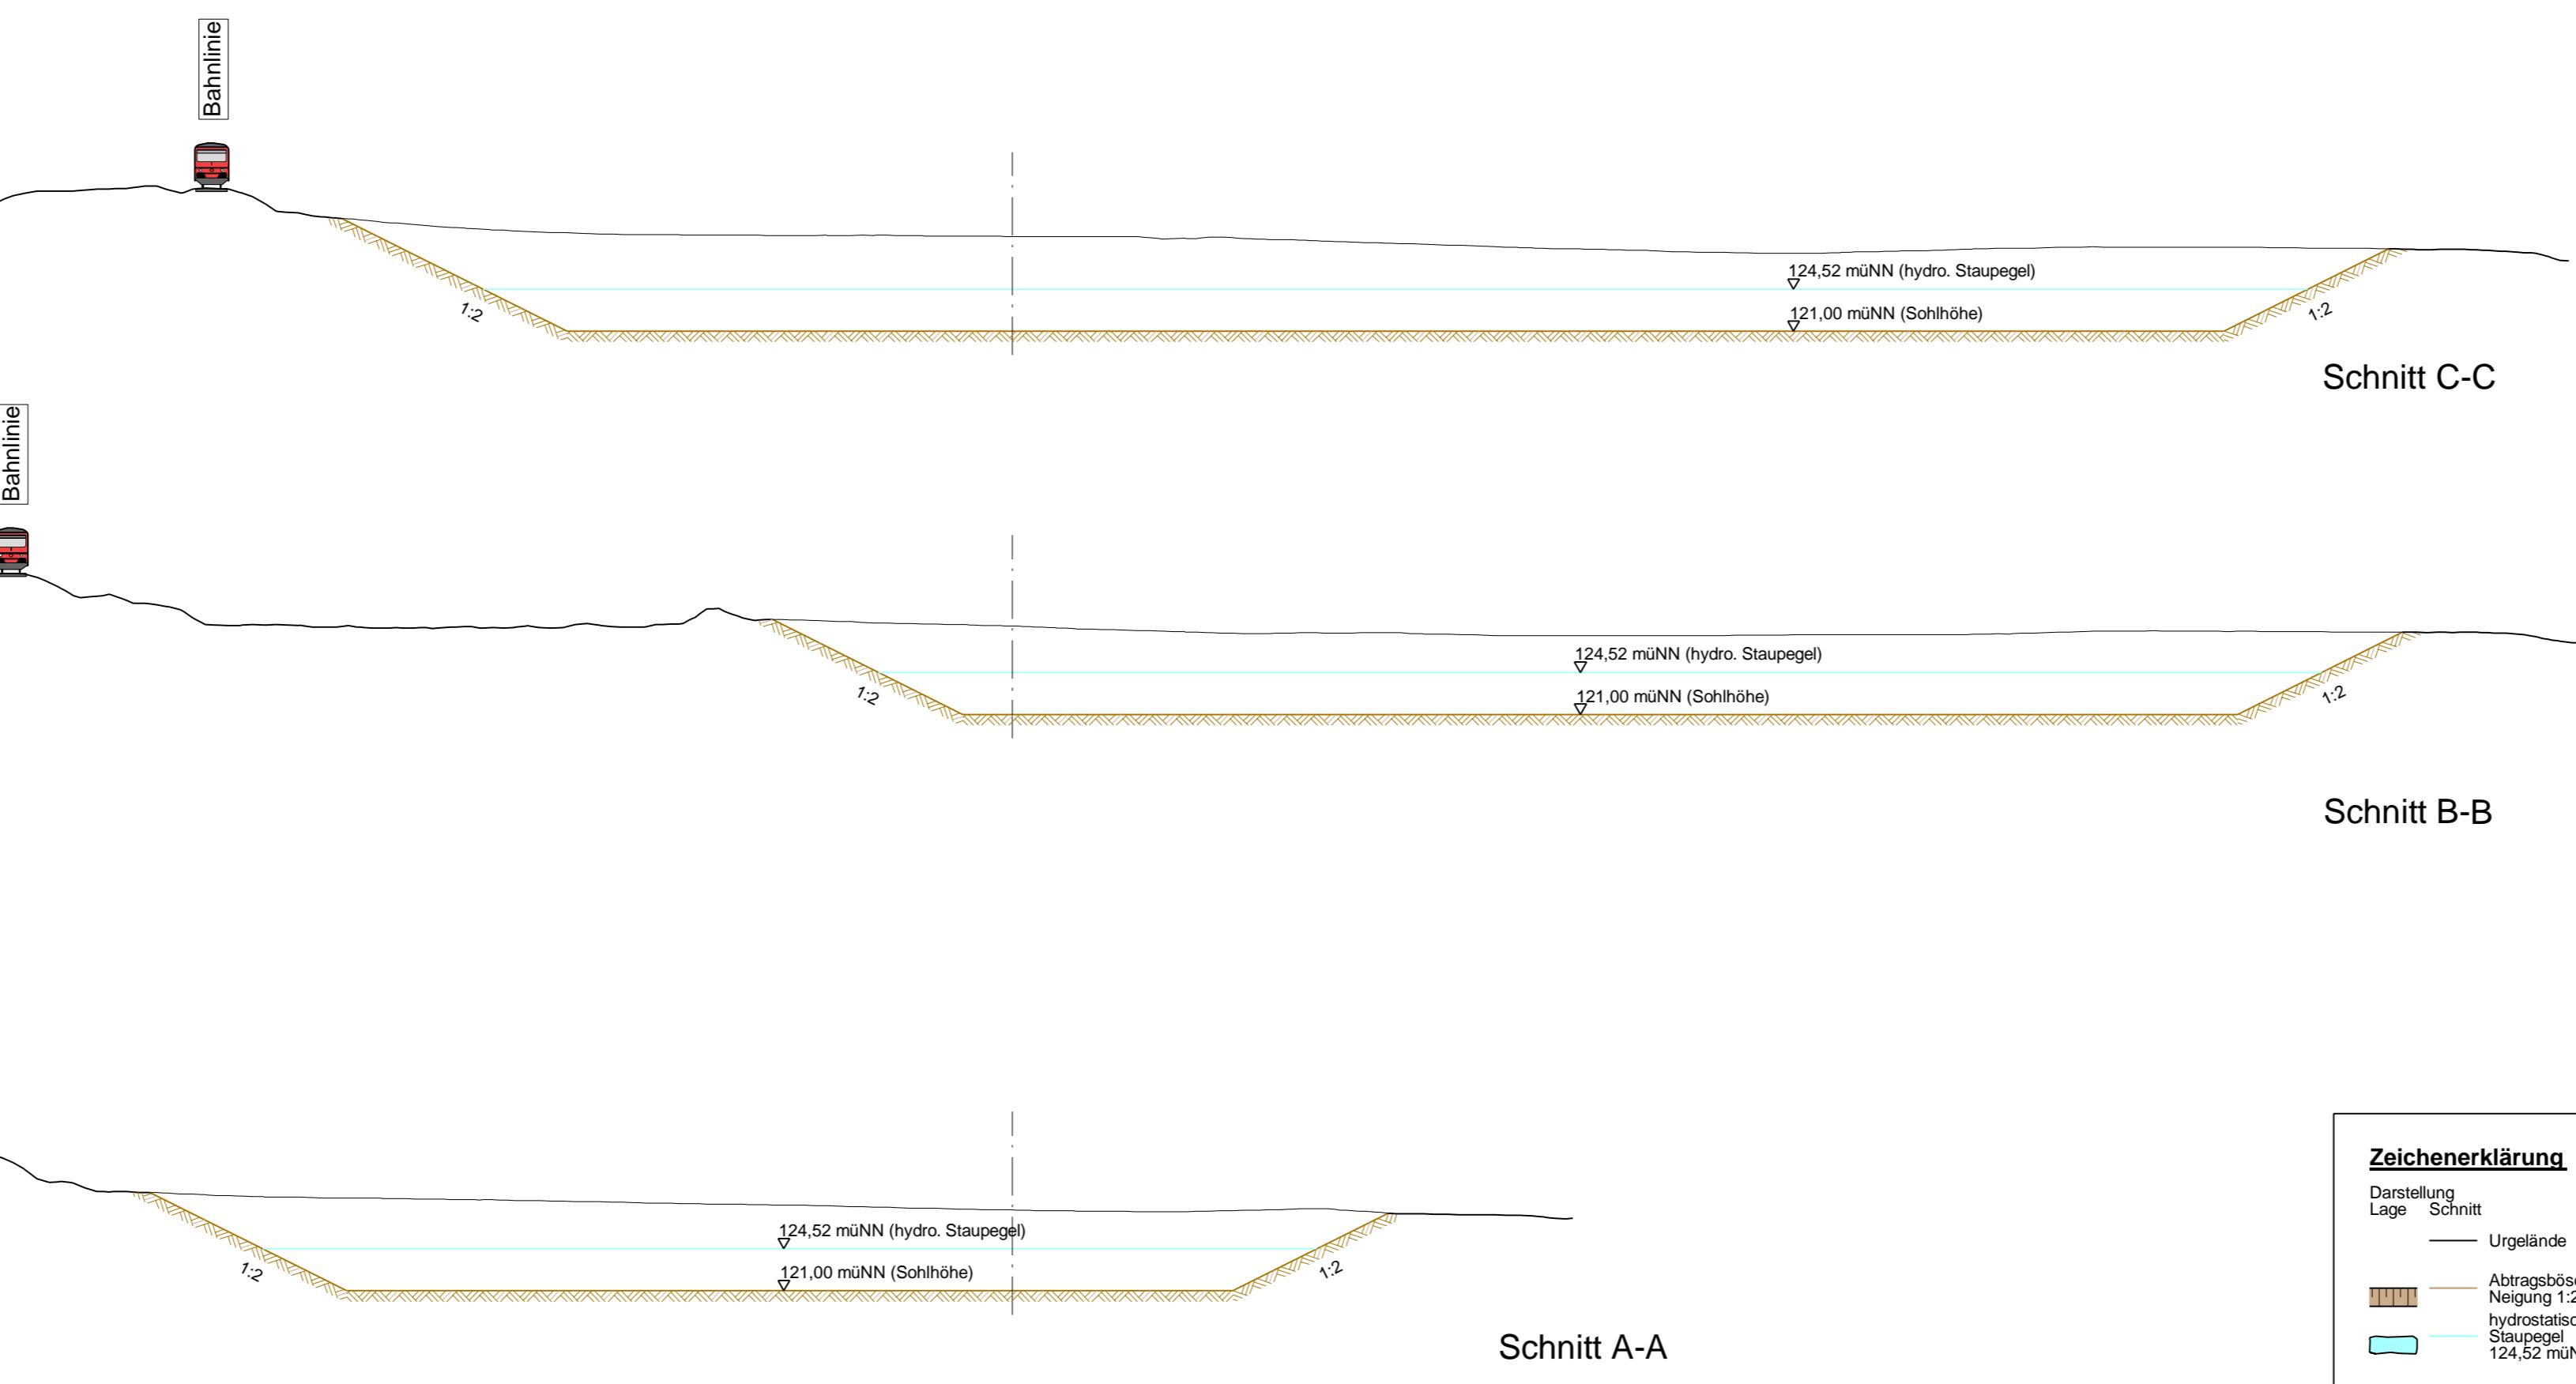

Staatliches Bauamt Aschaffenburg	
	bearbeitet: Ok. 2018 M. Müller
gezeichnet: Ok. 2018 J. Hofmann	geprüft: Ok. 2018 A. Zinke
SP-Nr.:	Projekt:
Telefon: 06021/393-1, Fax: 06021/393-23, E-Mail: poststelle@staab.bayern.de	Blatt: 297 Blattgröße: 297 mm x 88 mm Plätzchen: 21.2024

Nr.	Art der Änderung	Datum	Zichen

FESTSTELLUNGSENTWURF

Straßenbauverwaltung Freistaat Bayern
Unterlage / Blatt-Nr.: 185.2
Querschnitte
Retentionssäcke
Kirschföhrtal
PROJIS-Nr.:
Maßstab: 1:500 / 1:2.500

St 235 / L 2310
Verlegung bei Colberg (O T Kirschföhrtal)
mit Neubau einer Münzbrücke

aufgestellt:
Staatliches Bauamt Aschaffenburg
Schwab, Lfd. Baudirektor
Aschaffenburg, den 08.9.2025

© Bayerische Vermessungsverwaltung, Geobasisdaten
(Detaillierung der Flurkarte abhängig von der jeweiligen Flurkarte)
© Bayerisches Landesamt für Umwelt, www.bayern.de