



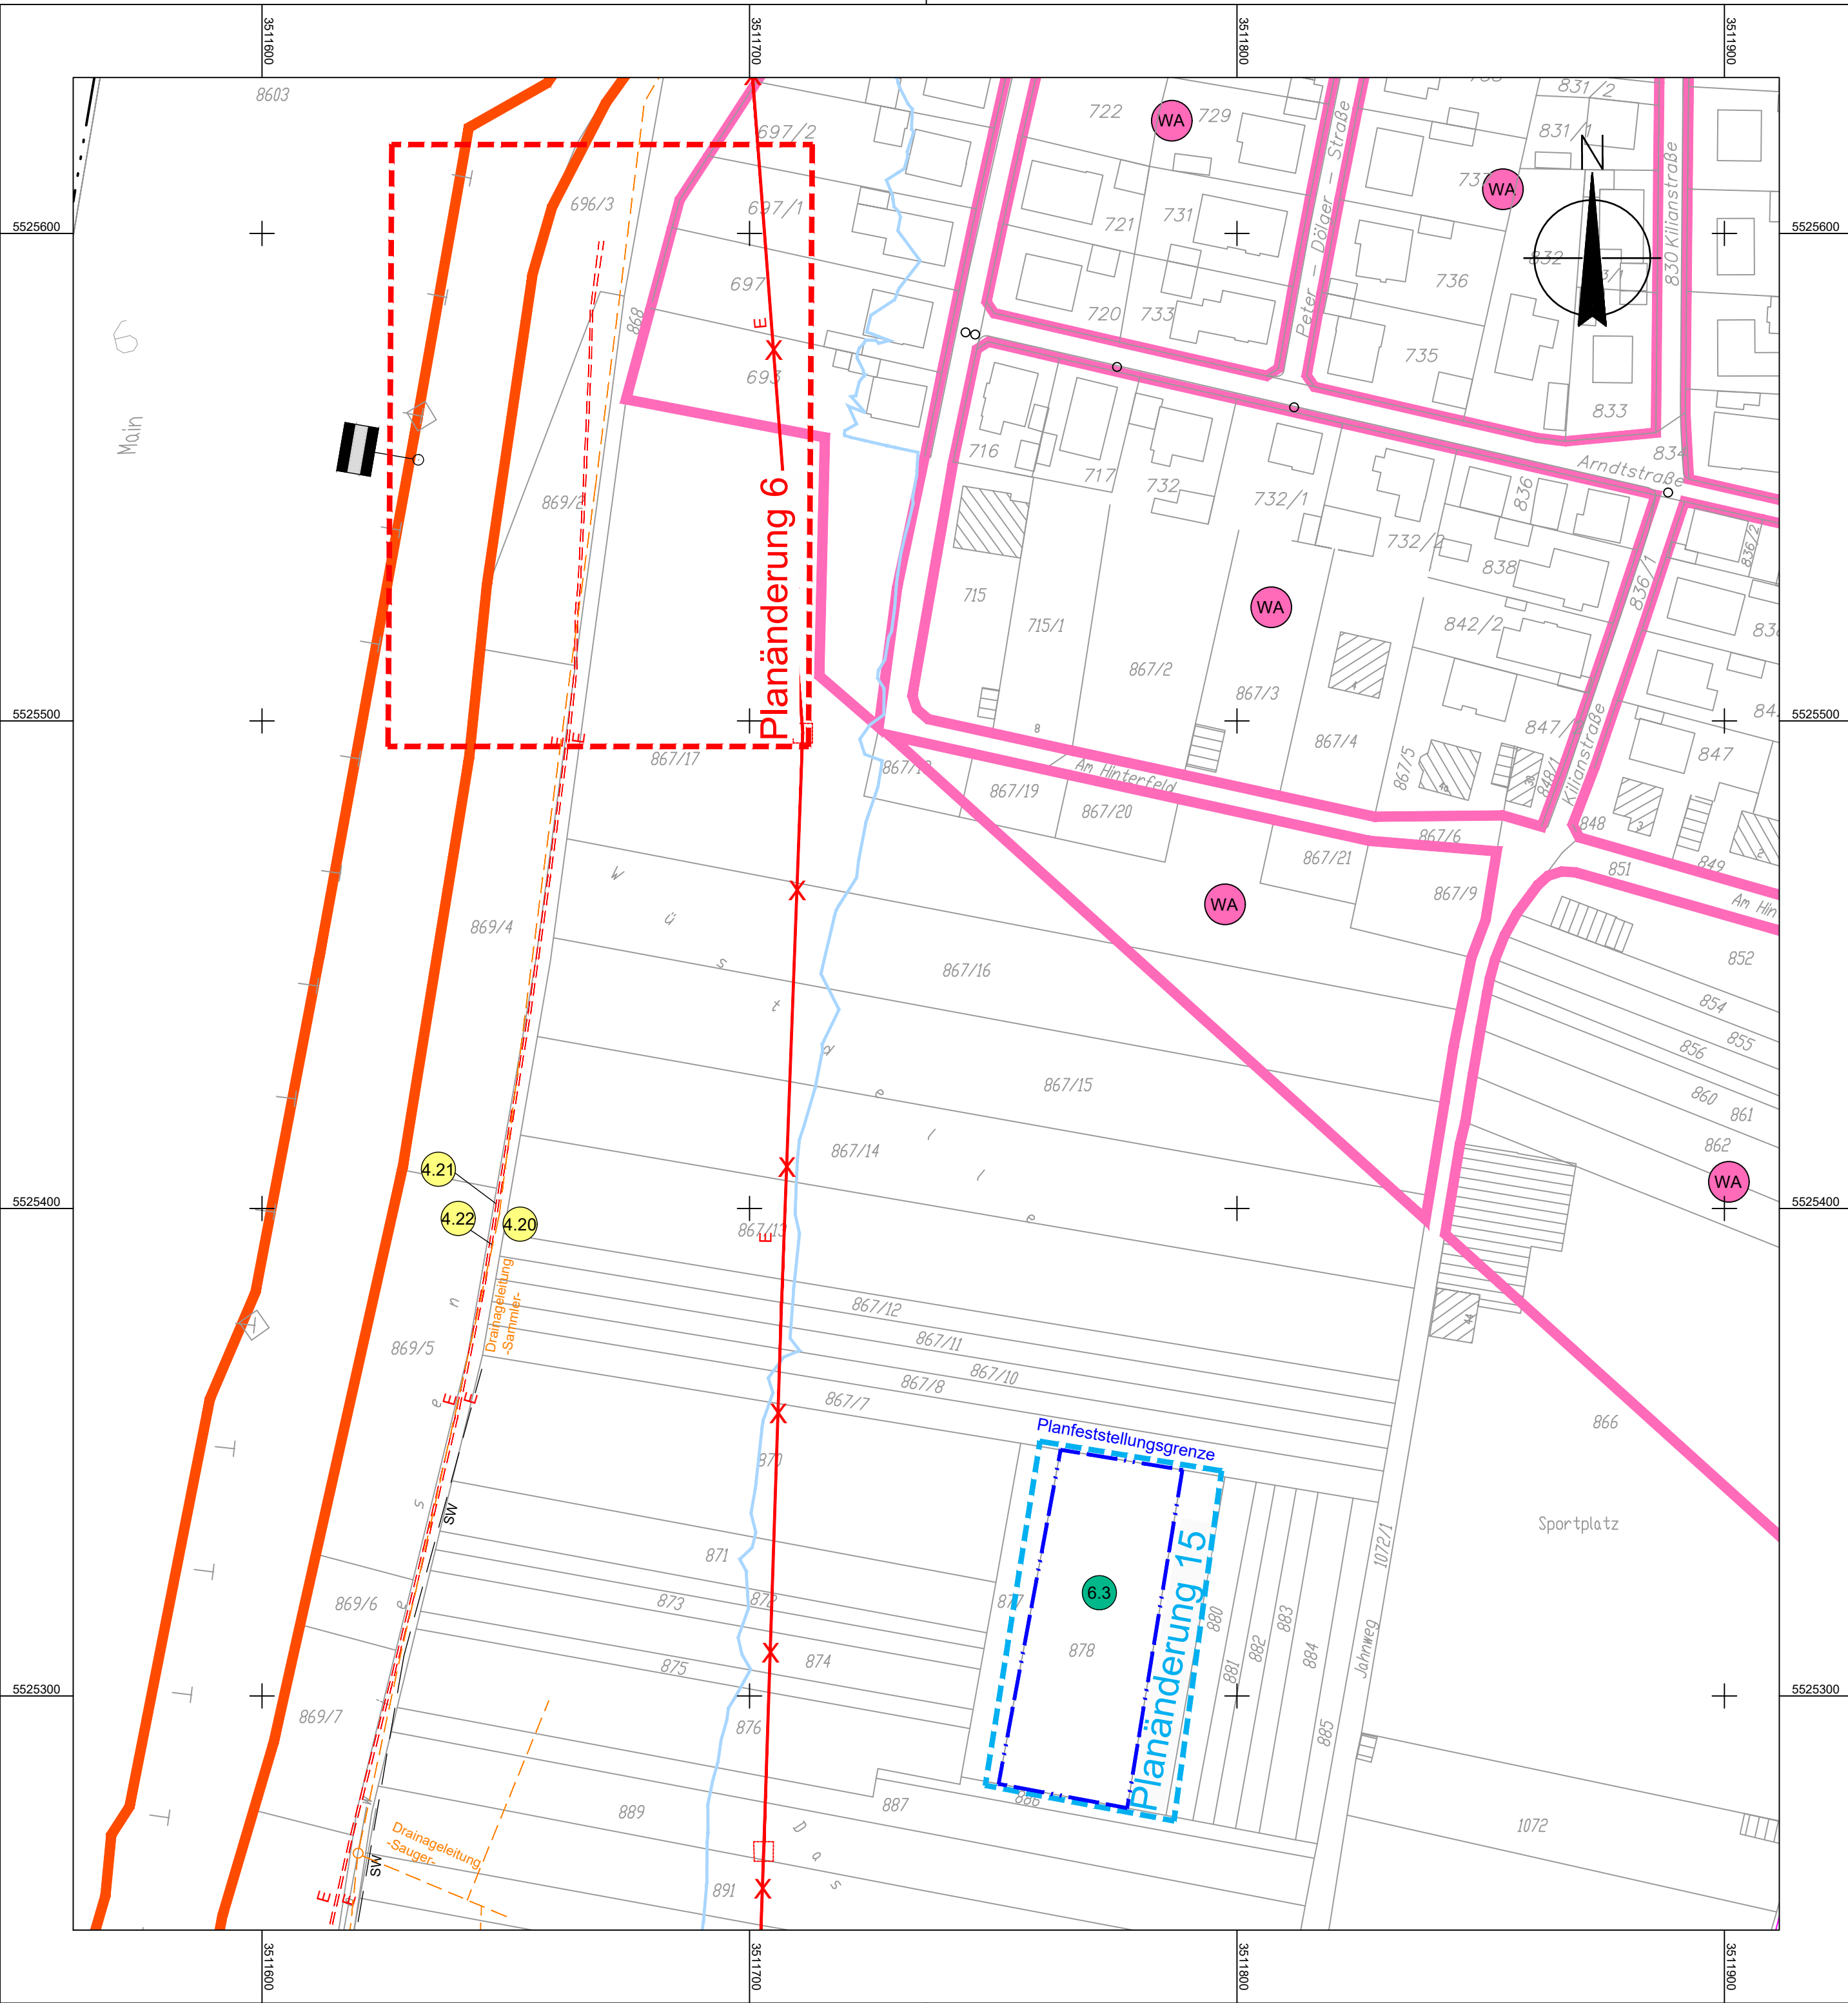

Übersichtslageplan (unmaßstäblich)

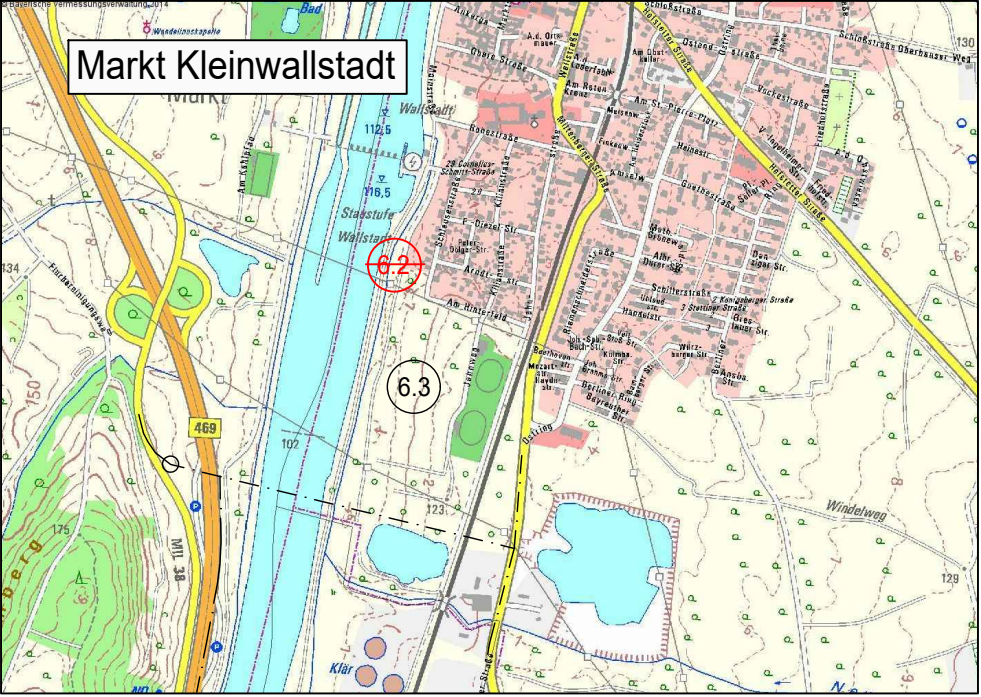

Zeichenerklärung

Gemarkungsgrenze
Planfeststellungsgrenze

Nr. des Regelungsverzeichnisses

1.1 Straßen, Wege, Zufahrten

2.1 Bauwerke und Anlagen

3.1 Entwässerung

4.1 Leitungen (Anlagen Dritter)

5.1 Gewässerbau - entfällt -

6.1 Anlagen für Naturschutz

7.1 sonstige Maßnahmen

8.1 Lärmschutzmaßnahmen

W Wohnbaufläche

M gemischte Baufläche

G gewerbliche Baufläche

S Sonderbaufläche

Gemeinbedarf

Biotop

Rohstoffgewinnung

Versorgungseinrichtungen

E

E-Freileitung

E

rückgebaute E-Freileitung

E

E-Leitung

SW

Schmutzwasserleitung

Drainageleitung

Drainageleitung

Deckplan 5 Blatt 2 TT
vom 23.08.2019
ersetzt
Lageplan 2, Unterlage 5 Blatt 2 T
vom 29.06.2018

Geobasisdaten © Bayerische Vermessungsverwaltung

OBERMEYER
PLANEN + BERATEN GmbH

Weissenburger Straße 20-22
63739 Aschaffenburg
Tel. 06021/38667-0

bearbeitet: 29.08.2014
gezeichnet: 29.08.2014
geprüft: 29.08.2014

Vr
Mto
Vr

Projekt: 21630

-	Ergänzung Leitungen Drainagesystem (Nr. 4.20) und E-Leitungen (Nr. 4.21 und 4.22) (s. PL 23) und Ergänzung Sparten in Legende	07.08.2019	Trc
PL 15	Maßnahme A3: Änderung der Zielkonzeption auf die Ansprüche des Steinkauzes	25.07.2019	Heyne
PL 6	Planungsänderung vom 29.06.2018	29.06.2018	Heyne
Nr.	Art der Änderung	Datum	Zeichen

FESTSTELLUNGSENTWURF

Markt
Kleinwallstadt

Unterlage / Blatt-Nr.: 5 / 2 TT
Lageplan 2
landschaftspfleger. Maßnahmen
Ausgleichsmaßnahmen 6.2 & 6.3

Straße / Abschn.-Nr. / Stat.: St 2309_390_0,500-1,300

PROJIS-Nr.:

St 2309
Bau einer Ortsumfahrung Kleinwallstadt mit
Neubau Mainbrücke südlich Kleinwallstadt

Aufgestellt: 29.08.2014 / 29.06.2018 / 23.08.2019
Markt Kleinwallstadt

Peter Maidhof

Peter Maidhof

\\asbw06\projects\21630\cad\Planfest...\TT_Planf...\TT_PS2L0008.dwg