


erzeugt mit P&M

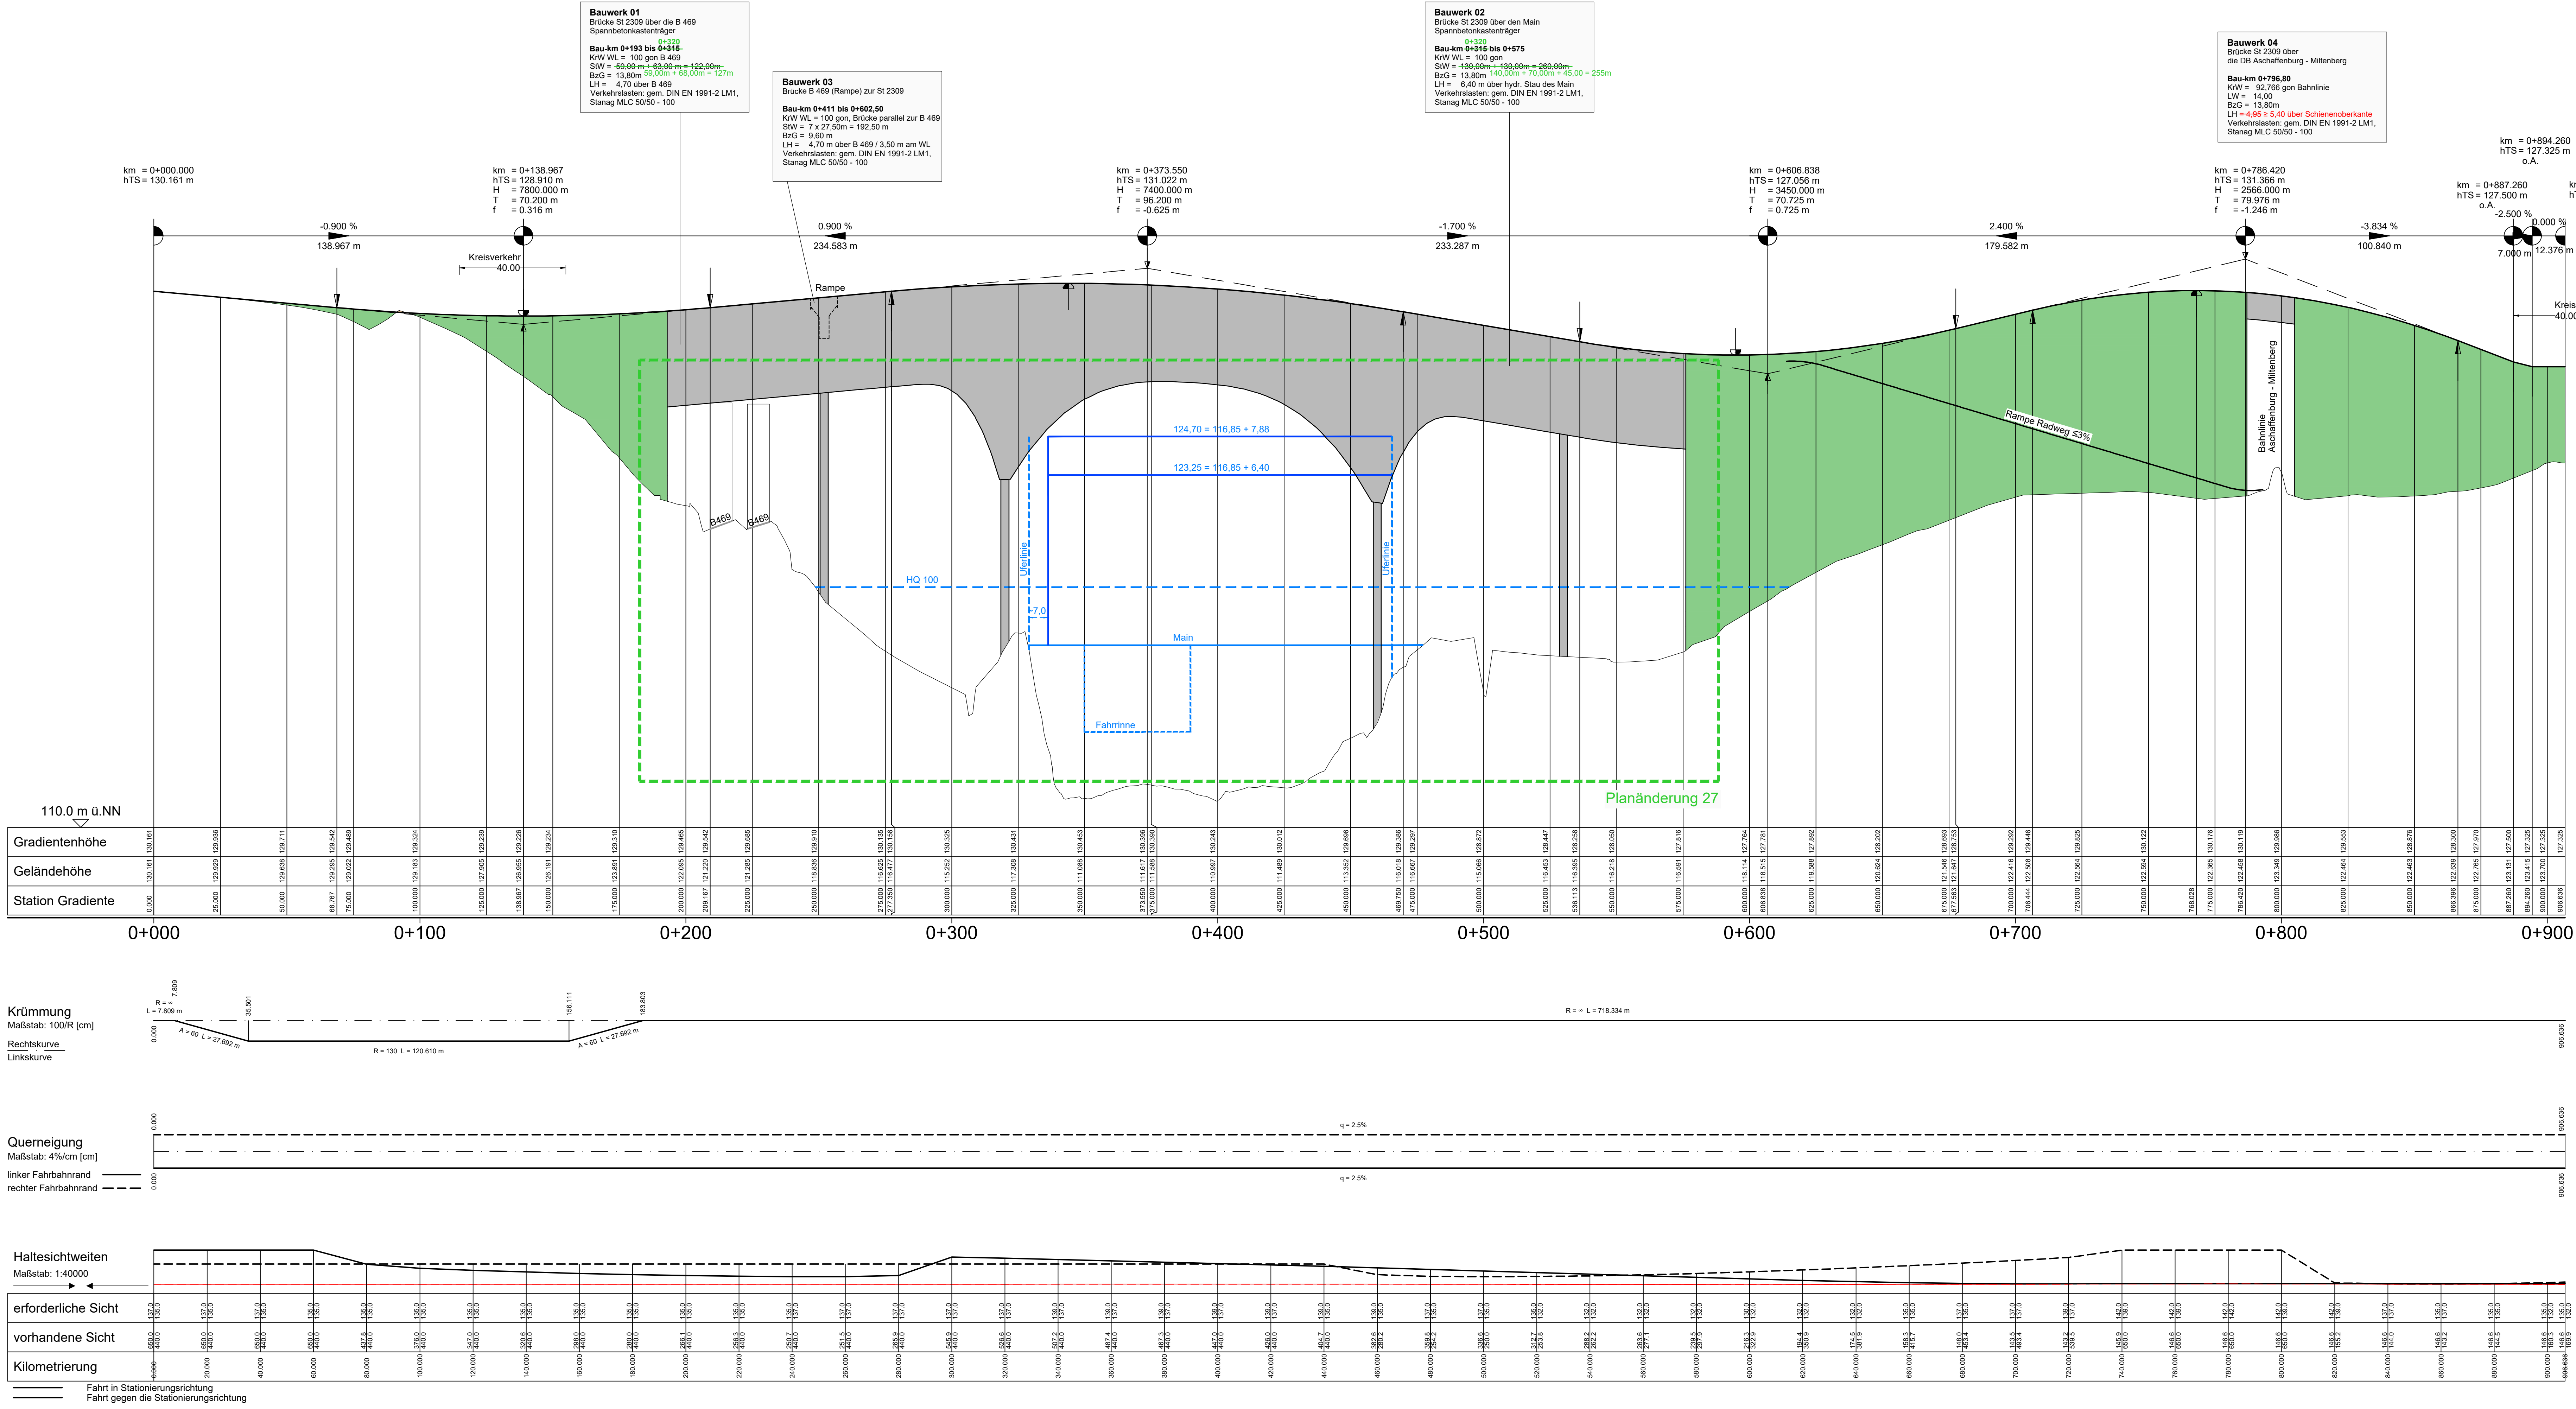

Legende:

Einschnitt

Damm

↕

↕

Gradientenhochpunkt
Gradiententiefpunkt

↗

↘

Ausrundungsbeginn Kuppe/
Ausrundungsende Wanne

Neigungsbrechpunkt mit Angaben von:

km = 2 + 575.929
hTS = 110.561 m
H = 5000 m
T = 87.948 m
f = 0.352 m

↖

↗

km = 2 + 575.929
hTS = 110.561 m
H = 5000 m
T = 87.948 m
f = 0.352 m

↖

↗

Bau-km
Höhe Tangentschnittpunkt
Ausrundungshalbmesser
Tangentenlänge
Stichhöhe

Längsneigung und Abstand zum nächsten Neigungsbrechpunkt

Deckplan 6 Blatt 1 TTT vom 29.04.2025 ersetzt Höhenplan, Unterlage 6 Blatt 1 T vom 29.06.2018

OBERMEYER PLANEN + BERATEN GmbH Bearbeitung der Planänderung vom 29.04.2025 SRP Schneider+Partner	Weißengruber Straße 20-22 63739 Aschaffenburg Tel. 06021/38667-0		bearbeitet: 29.08.2014 Vr
			gezeichnet: 29.08.2014 Mto
			geprüft: 29.08.2014 Vr
Projekt: 21630			

PL 27	Änderung BW 01 und BW 02	29.04.2025	Schneider
PL 1-11	Planänderung vom 29.06.2018	29.06.2018	Heyne / Trc
Nr.	Art der Änderung	Datum	Zeichen

FESTSTELLUNGSENTWURF

Markt Kleinwallstadt

Straße / Abschn.-Nr. / Stat.: St 2309_390_0,500-1,300

PROJIS-Nr.:

Unterlage / Blatt-Nr.: 6 / 1 TTT

Höhenplan

Mainbrücke Kleinwallstadt

Maßstab: 1 : 1000 / 100

St 2309

Bau einer Ortsumfahrung Kleinwallstadt mit

Neubau Mainbrücke südlich Kleinwallstadt

Aufgestellt: 29.08.2014 / 29.06.2018 / 29.04.2025

Markt Kleinwallstadt

Peter Maidhof

G:\S3041_001_S12309 OU Kleinwallstadt\302\04_Planung\Tekur\02_Plane\TTT_PS2H0030_HP.dwg