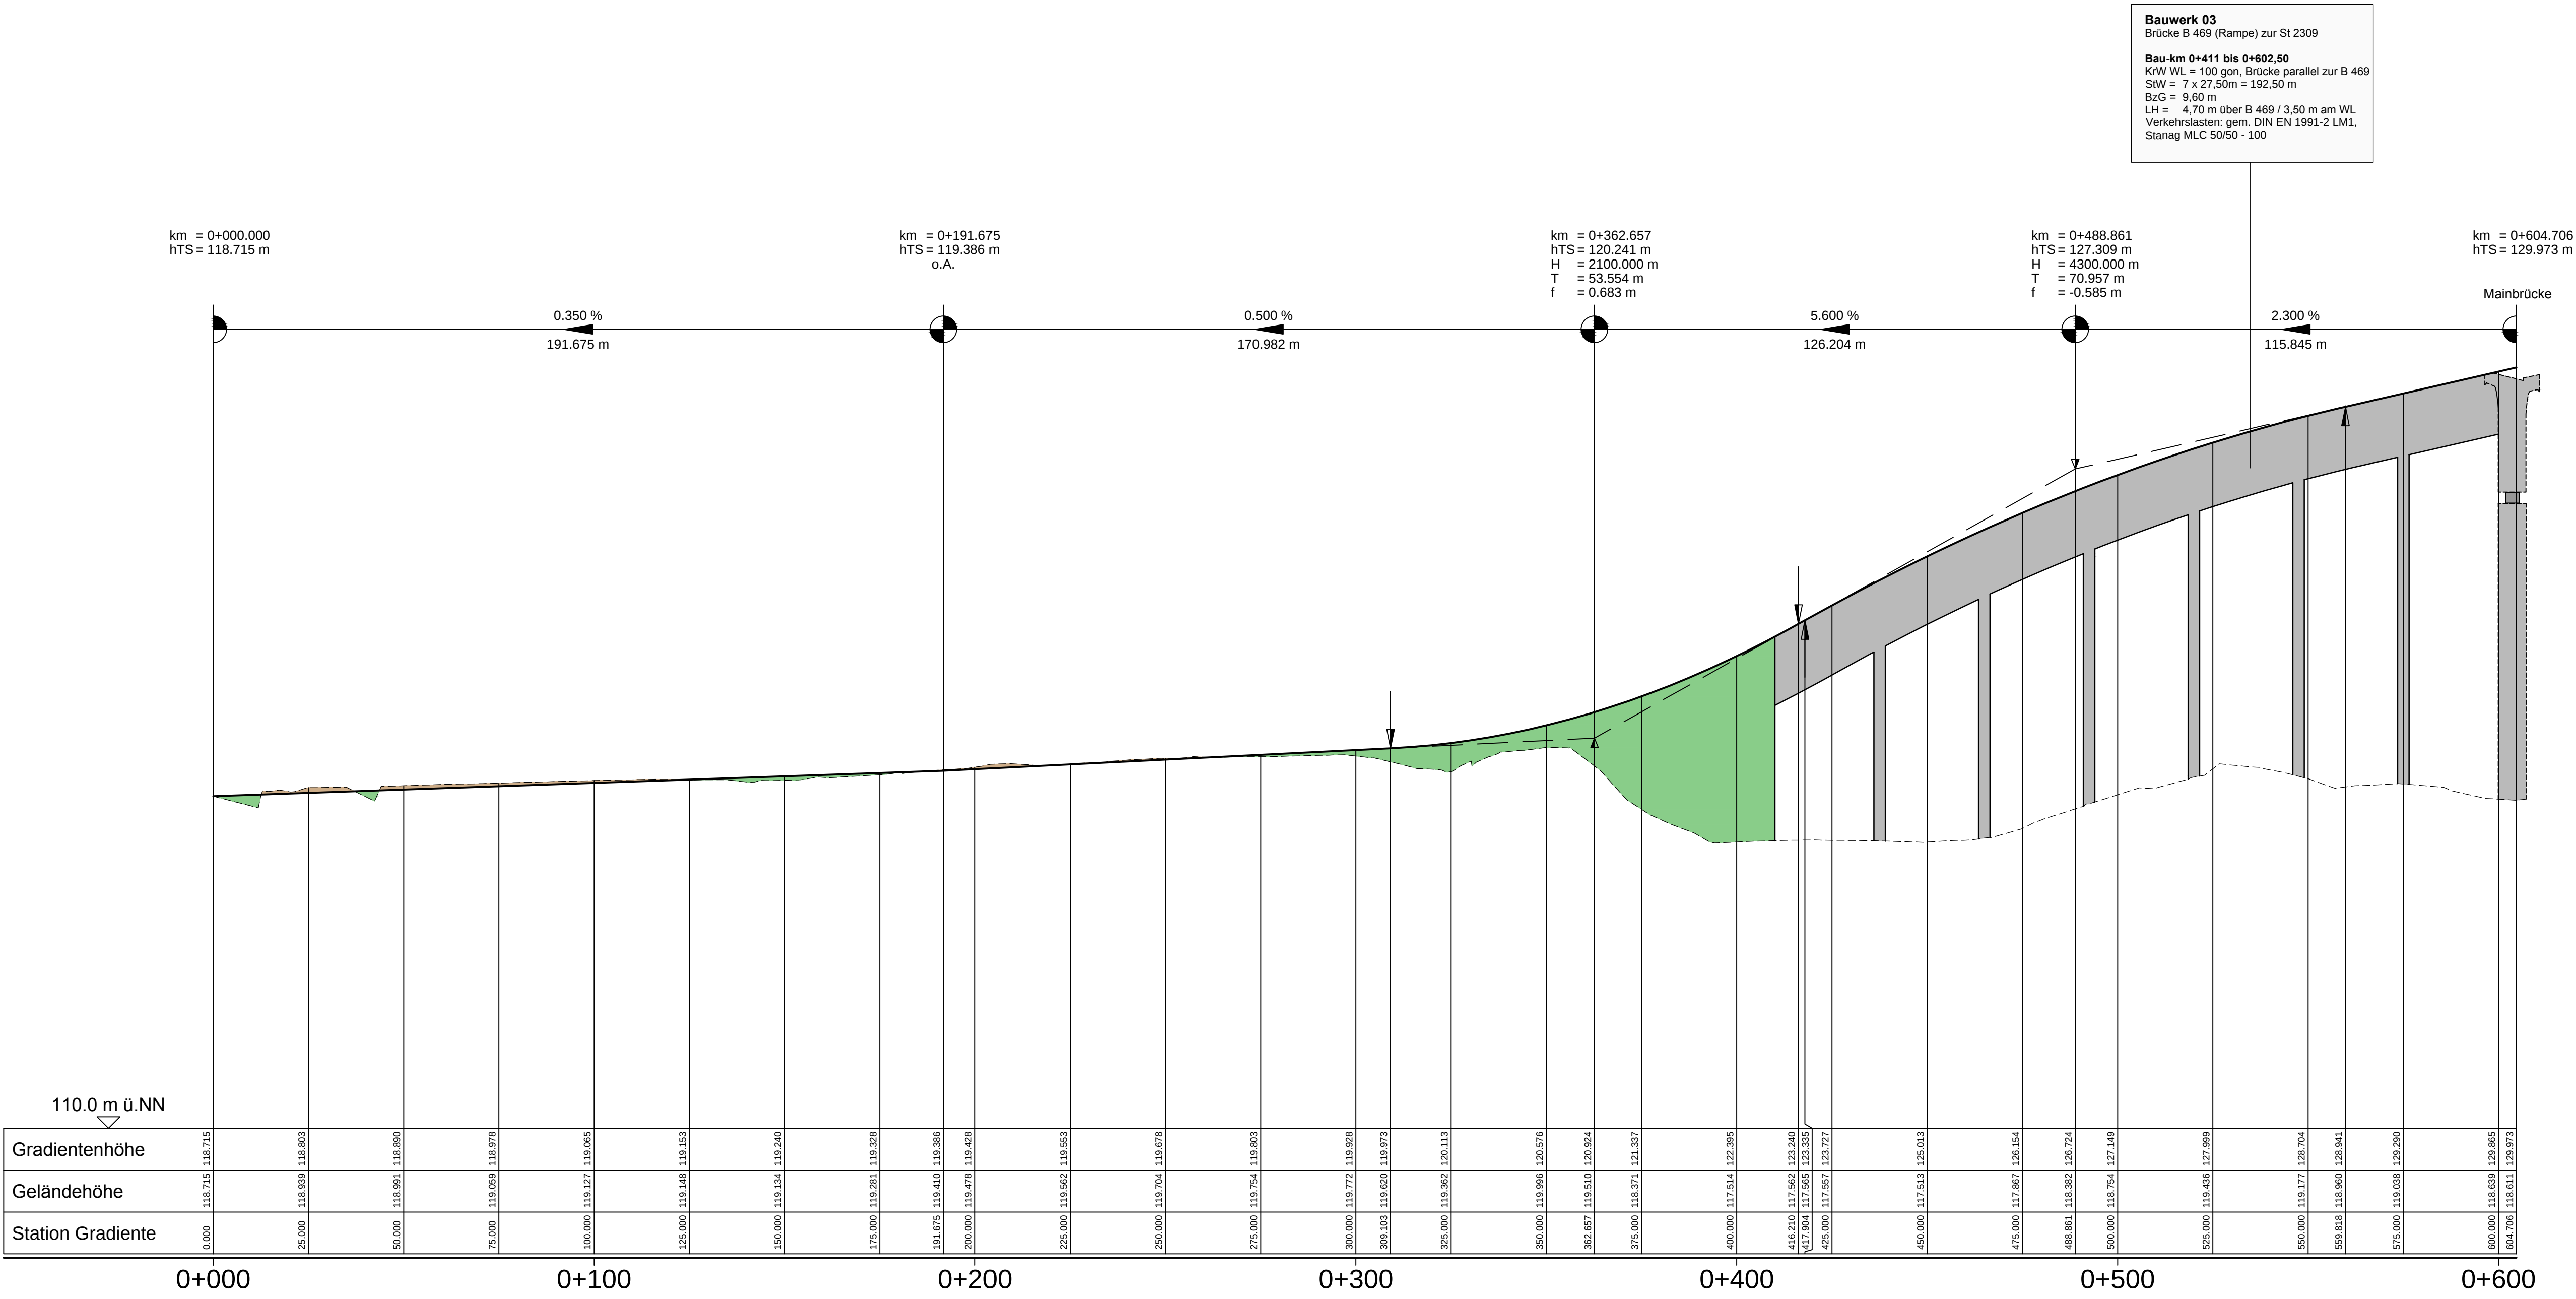


Legende:

- Einschnitt
- Damm
- Gradientenhochpunkt
- Gradiententiefpunkt
- Ausrundungsbeginn Kuppe/ Ausrundungsende Wanne

Neigungsbrechpunkt mit Angaben von:

km = 2 + 575.929
hTS = 110.561m
H = 5000m
T = 57.948m
f = 0.352m

Bau-km
Höhe Tangentenschnittpunkt
Ausrundungshalbmesser
Tangentenlänge
Stichhöhe

Längsneigung und Abstand zum nächsten Neigungsbrechpunkt

-0.900 % 386.434 m 0.700 % 160.544 m

OBERMEYER PLANEN + BERATEN GmbH	bearbeitet:	29.08.2014	Vr
	gezeichnet:	29.08.2014	Mto
	geprüft:	29.08.2014	Vr
	Projekt:	21630	

Nr.	Art der Änderung	Datum	Zeichen

FESTSTELLUNGSENTWURF

Markt Kleinwallstadt

Straße / Abschn.-Nr. / Stat.: St 2309_390_0.500-1.300

PROJIS-Nr.:

Unterlage / Blatt-Nr.: 6 / 2

Höhenplan

Rampe B 469

Maßstab: 1 : 1000 / 100

St 2309

Bau einer Ortsumfahrung Kleinwallstadt mit

Neubau Mainbrücke südlich Kleinwallstadt

Aufgestellt: 29.08.2014

Markt Kleinwallstadt

Peter Maltorf