


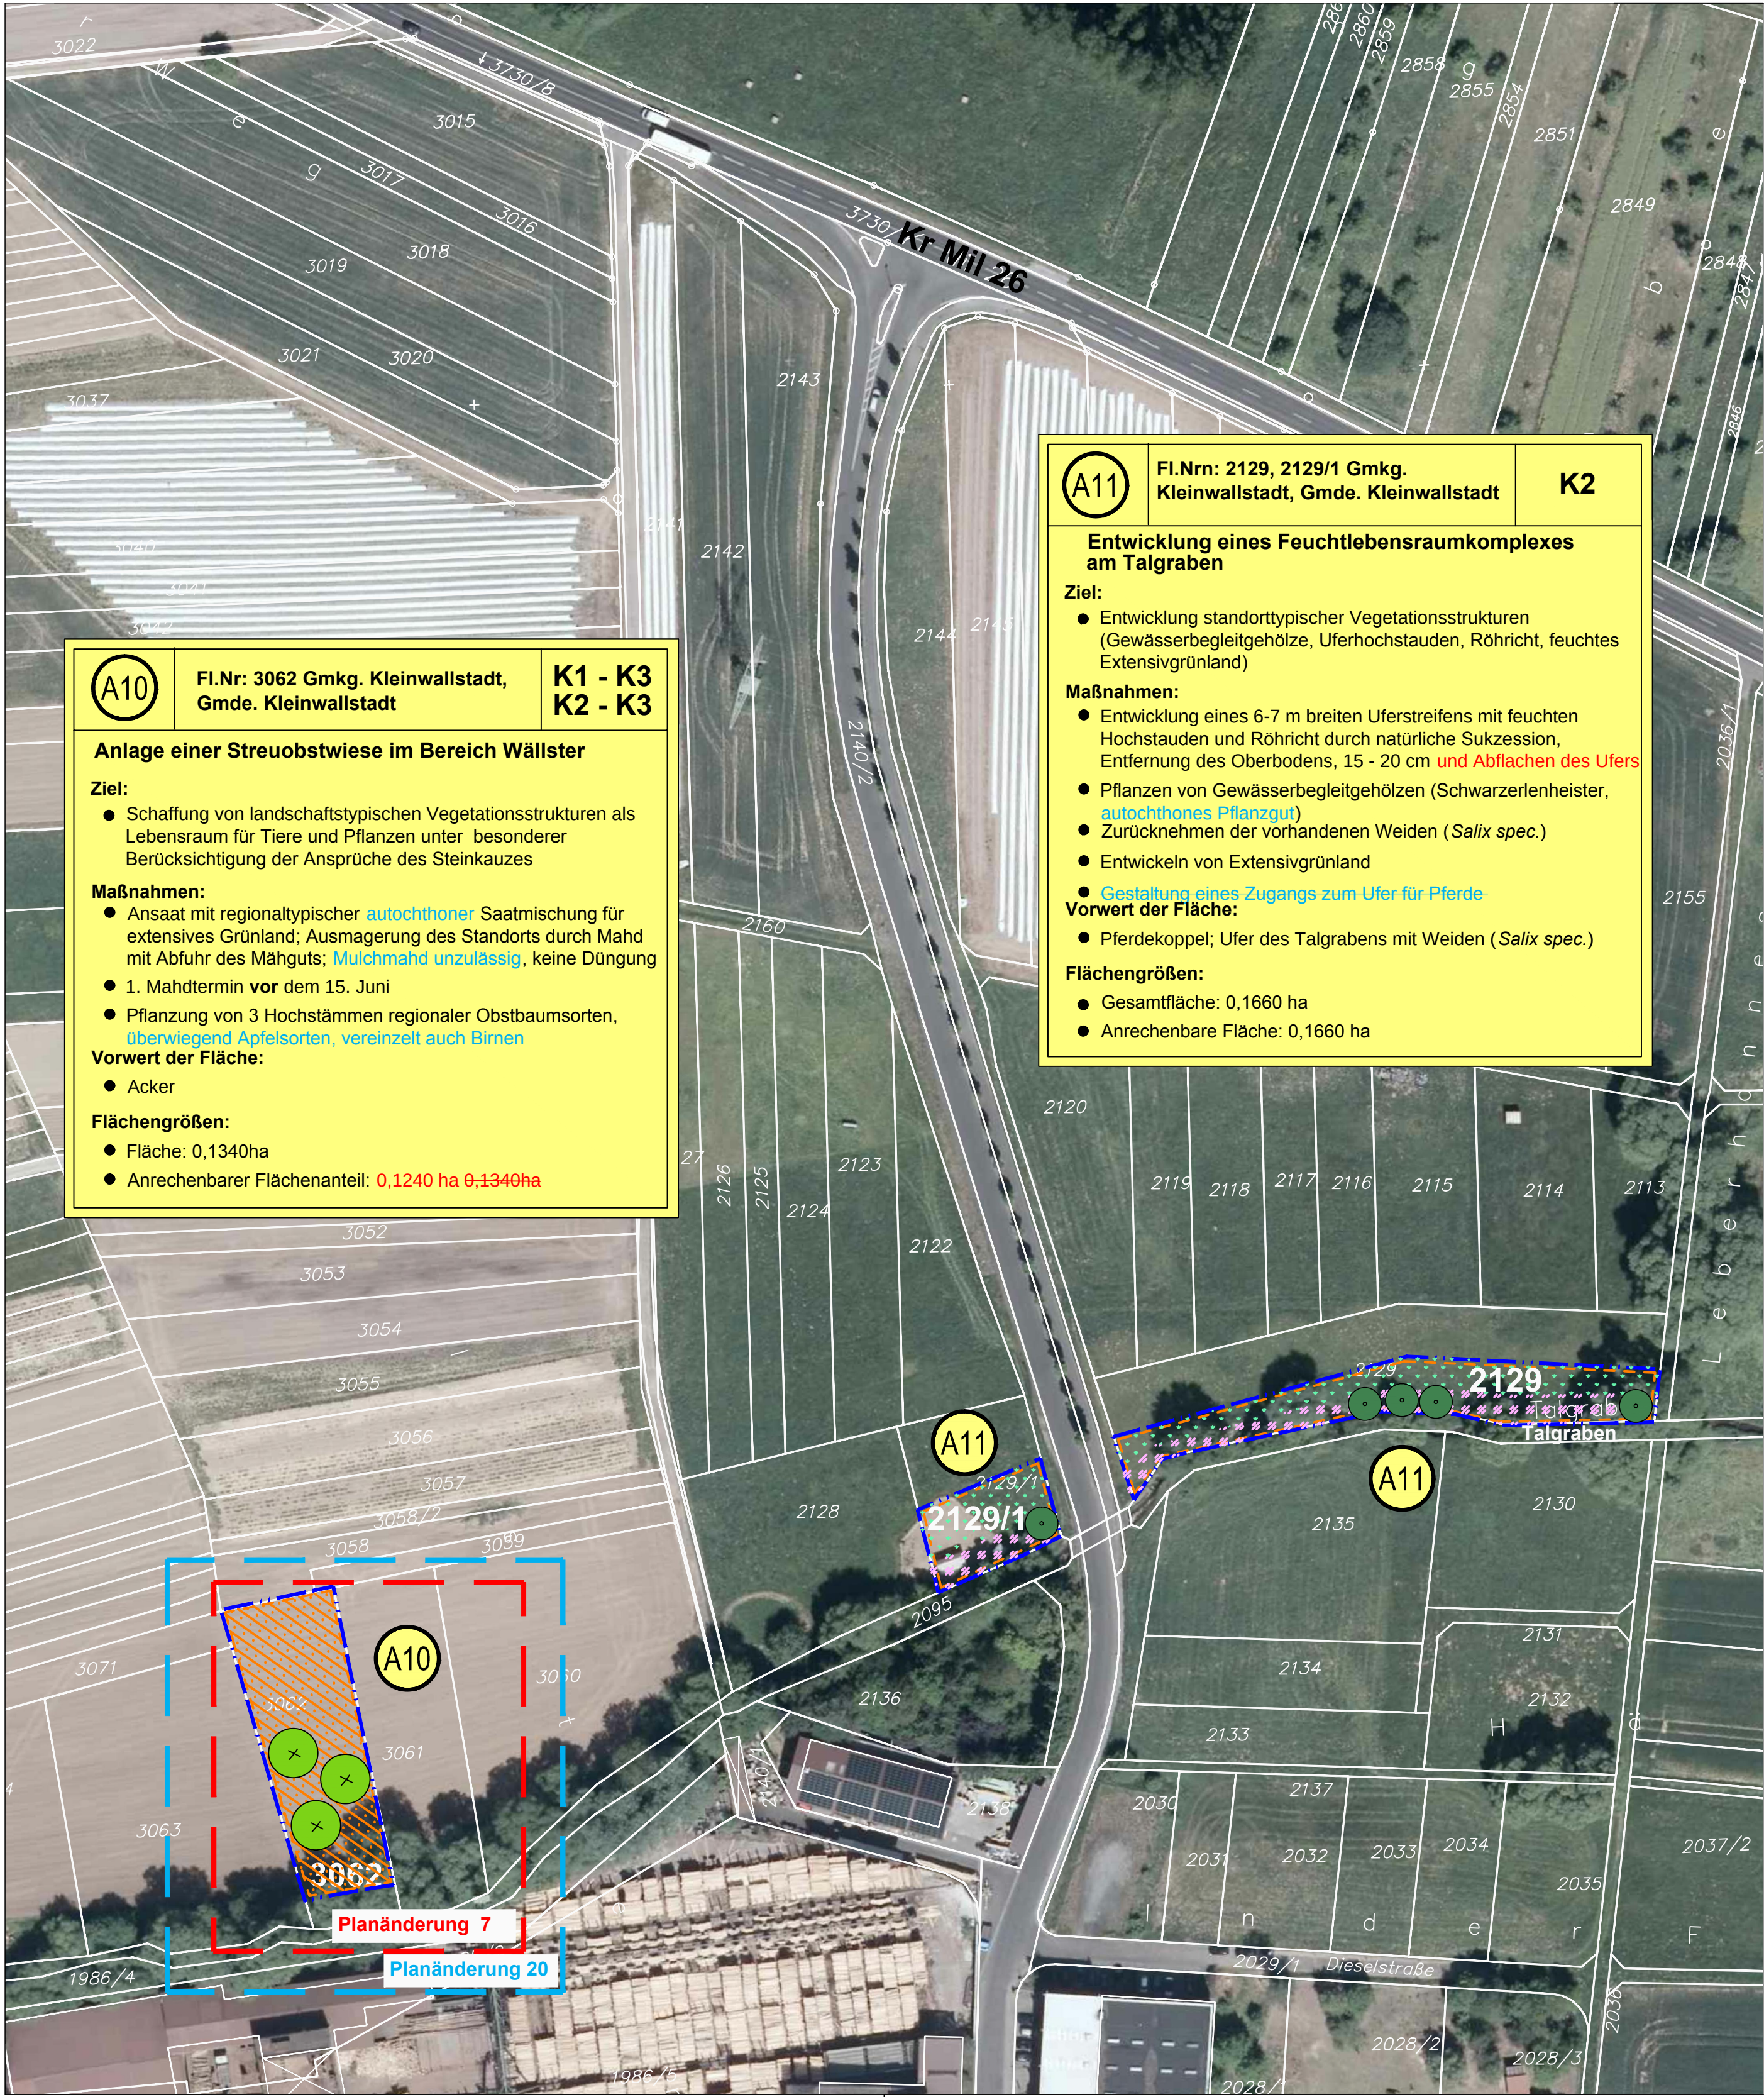

LEGENDE

Maßnahmen

Planfeststellungsgrenze

Grenze Ausgleichsmaßnahme

Maßnahmennummer Ausgleichsmaßnahme

Gemeindegrenze Kleinwallstadt

Entwicklung extensiven Grünlandes mit jährlicher Mahd vor dem 15.06.!

Anlage von feuchtem Extensivgrünland

Entwicklung einer Gewässerbegleitvegetation

Obstbaumpflanzung

Baumpflanzung


Maßnahmen-Nr. Bezug zur fortlaufenden Konfliktnummer

E1	Waldumbau	K1
Beschreibung der Maßnahme mit Flächenangabe (... ha)		


Erläuterung der Maßnahme

A = Ausgleichsmaßnahme
E = Ersatzmaßnahme

Übersichtslageplan (unmaßstäblich)

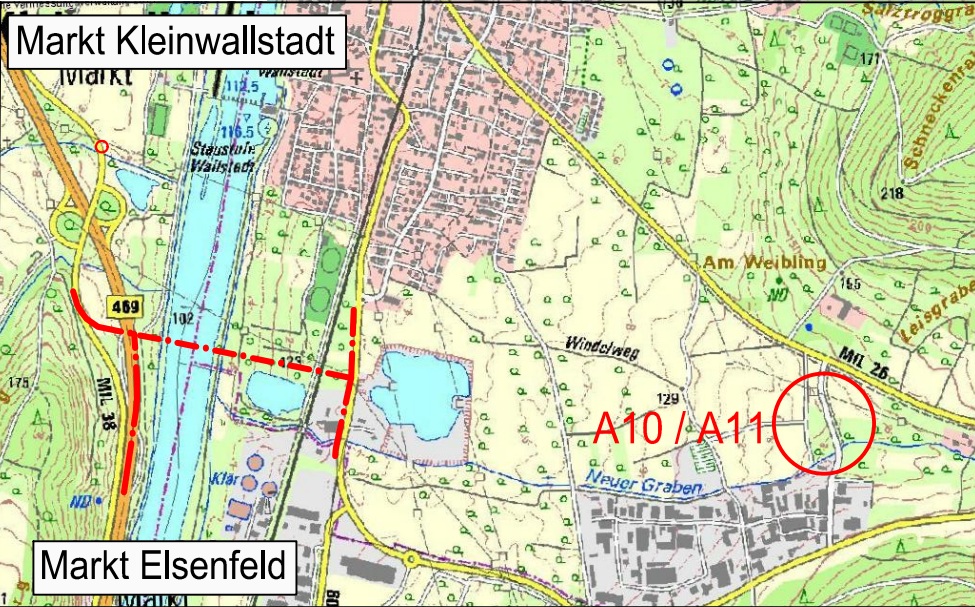

Deckplan Unterlage 9.2 / Blatt-Nr.: 5 TT
vom 23.08.2019
ersetzt
Maßnahmenplan,
Unterlage 9.2 / Blatt-Nr.: 5T
vom 29.06.2018

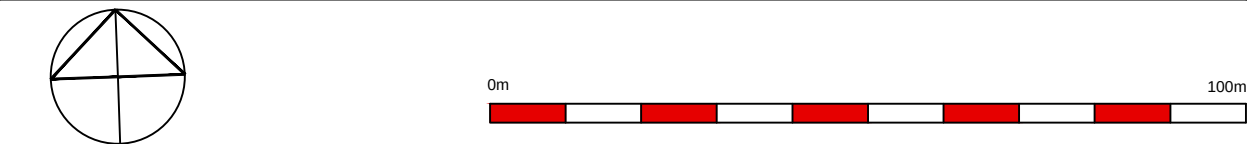

Geobasisdaten © Bayerische Vermessungsverwaltung

	ROLAND RAAB Dipl.-Ing. (FH) Landschaftsarchitekt Händelstraße 25 - 63743 Aschaffenburg Aschaffenburg 06028 - 30 77 670 mobil: 0176 - 220 44 906 -Rosenhauser-Str. 6 - 90429 Nürnberg- Tel: 0911/262677 - mobil: 0174/543636- e-mail: roland.raab@fen-net.de		
	bearbeitet:	29.08.14	Heyne
	gezeichnet:	29.08.14	Kischo
geprüft:	29.08.14	Raab	
Projekt: 13-11 St2309 Kleinwallstadt			

	textliche Änderungen Maßnahmenkästen	18.07.19	Heyne
PL 20	Ausgleichsmaßnahme A10: Verschieben der Bäume nach Süden	18.07.19	Heyne
	textliche Änderungen Maßnahmenkästen		
PL 7	Ausgleichsmaßnahme A10: Verkleinerung Umgriff	30.01.18	Heyne
Nr.	Art der Änderung	Datum	Zeichen

FESTSTELLUNGSENTWURF

	Markt Kleinwallstadt	Unterlage / Blatt-Nr.: 9.2 / 5 TT
	Straße / Abschn.-Nr. / Stat.: St 2309_390_0,500-1,300	Maßnahmenplan Ausgleichsmaßnahmen A10-A11
PROJIS-Nr.:		M 1 : 1.000
St 2309 Bau einer Ortsumfahrung Kleinwallstadt mit Neubau Mainbrücke südlich Kleinwallstadt		
Aufgestellt: 29.08.2014 / 29.06.2018 / 23.08.2019 Markt Kleinwallstadt		
Peter Maidhof		