



M 1:50

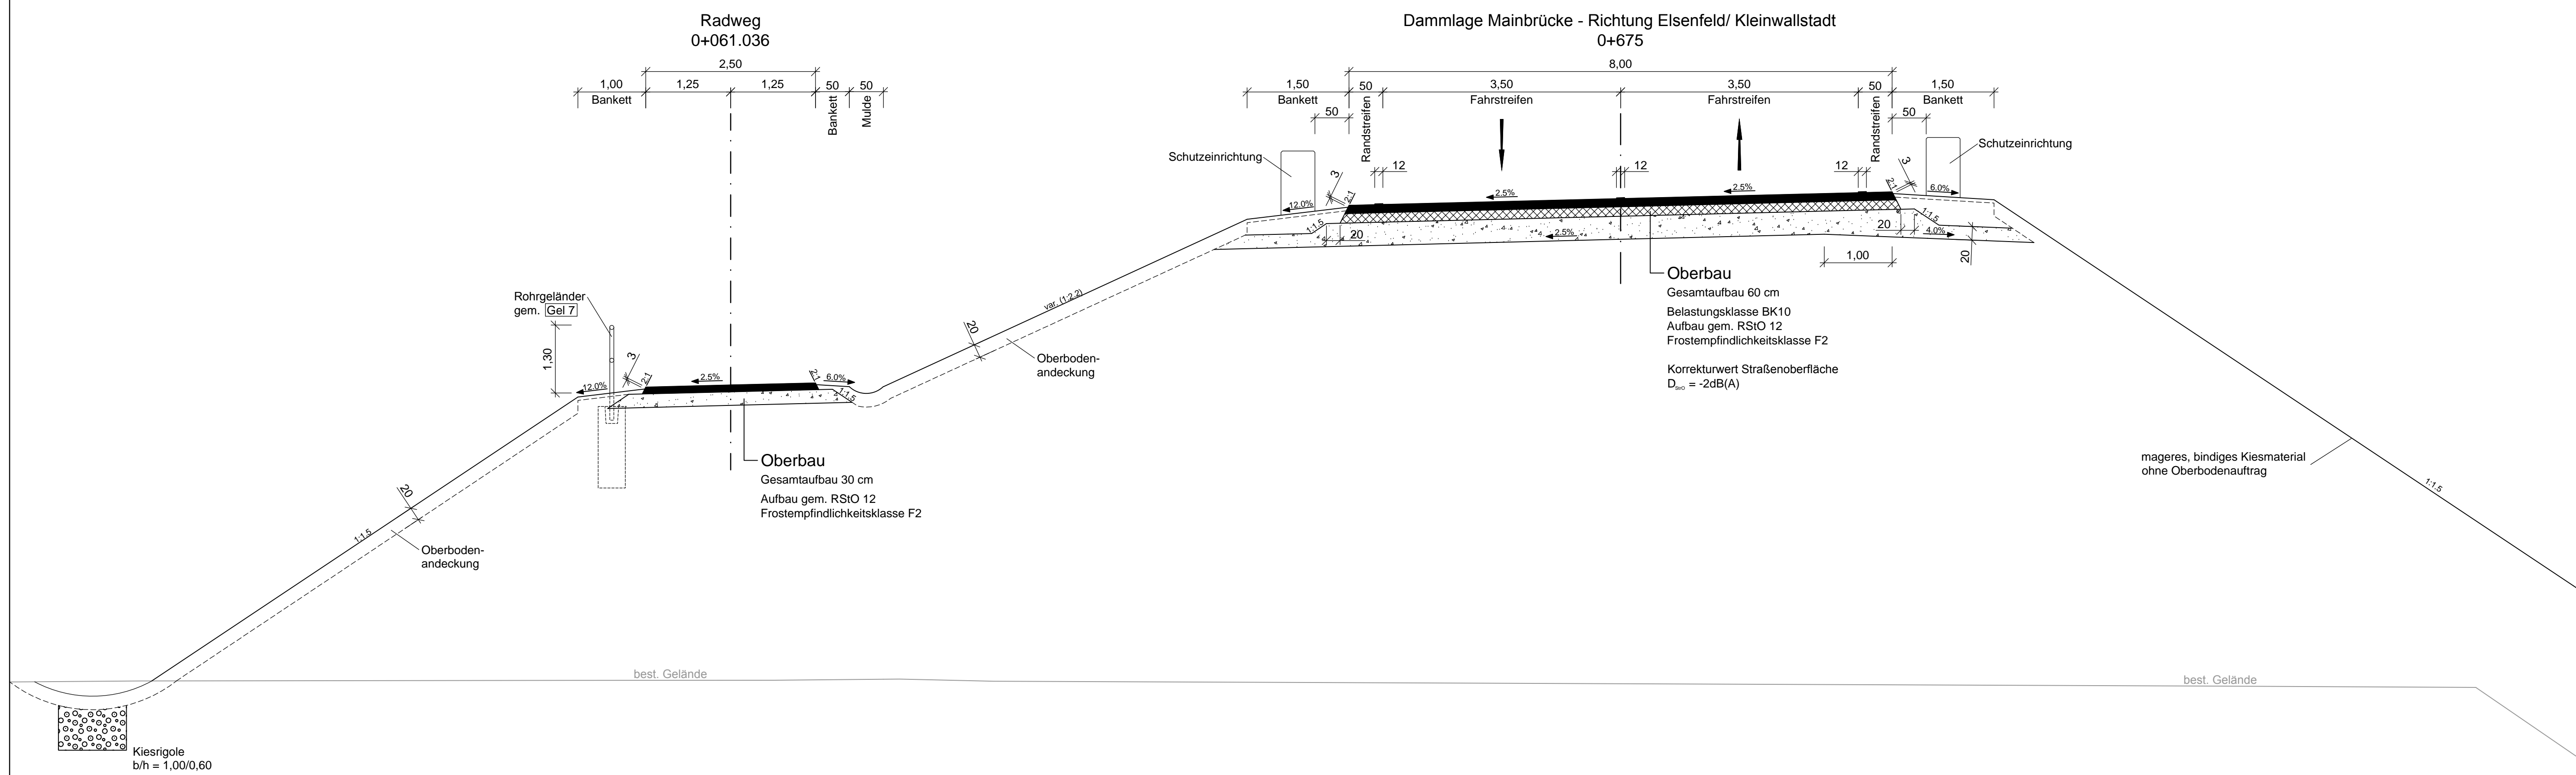

M 1:100

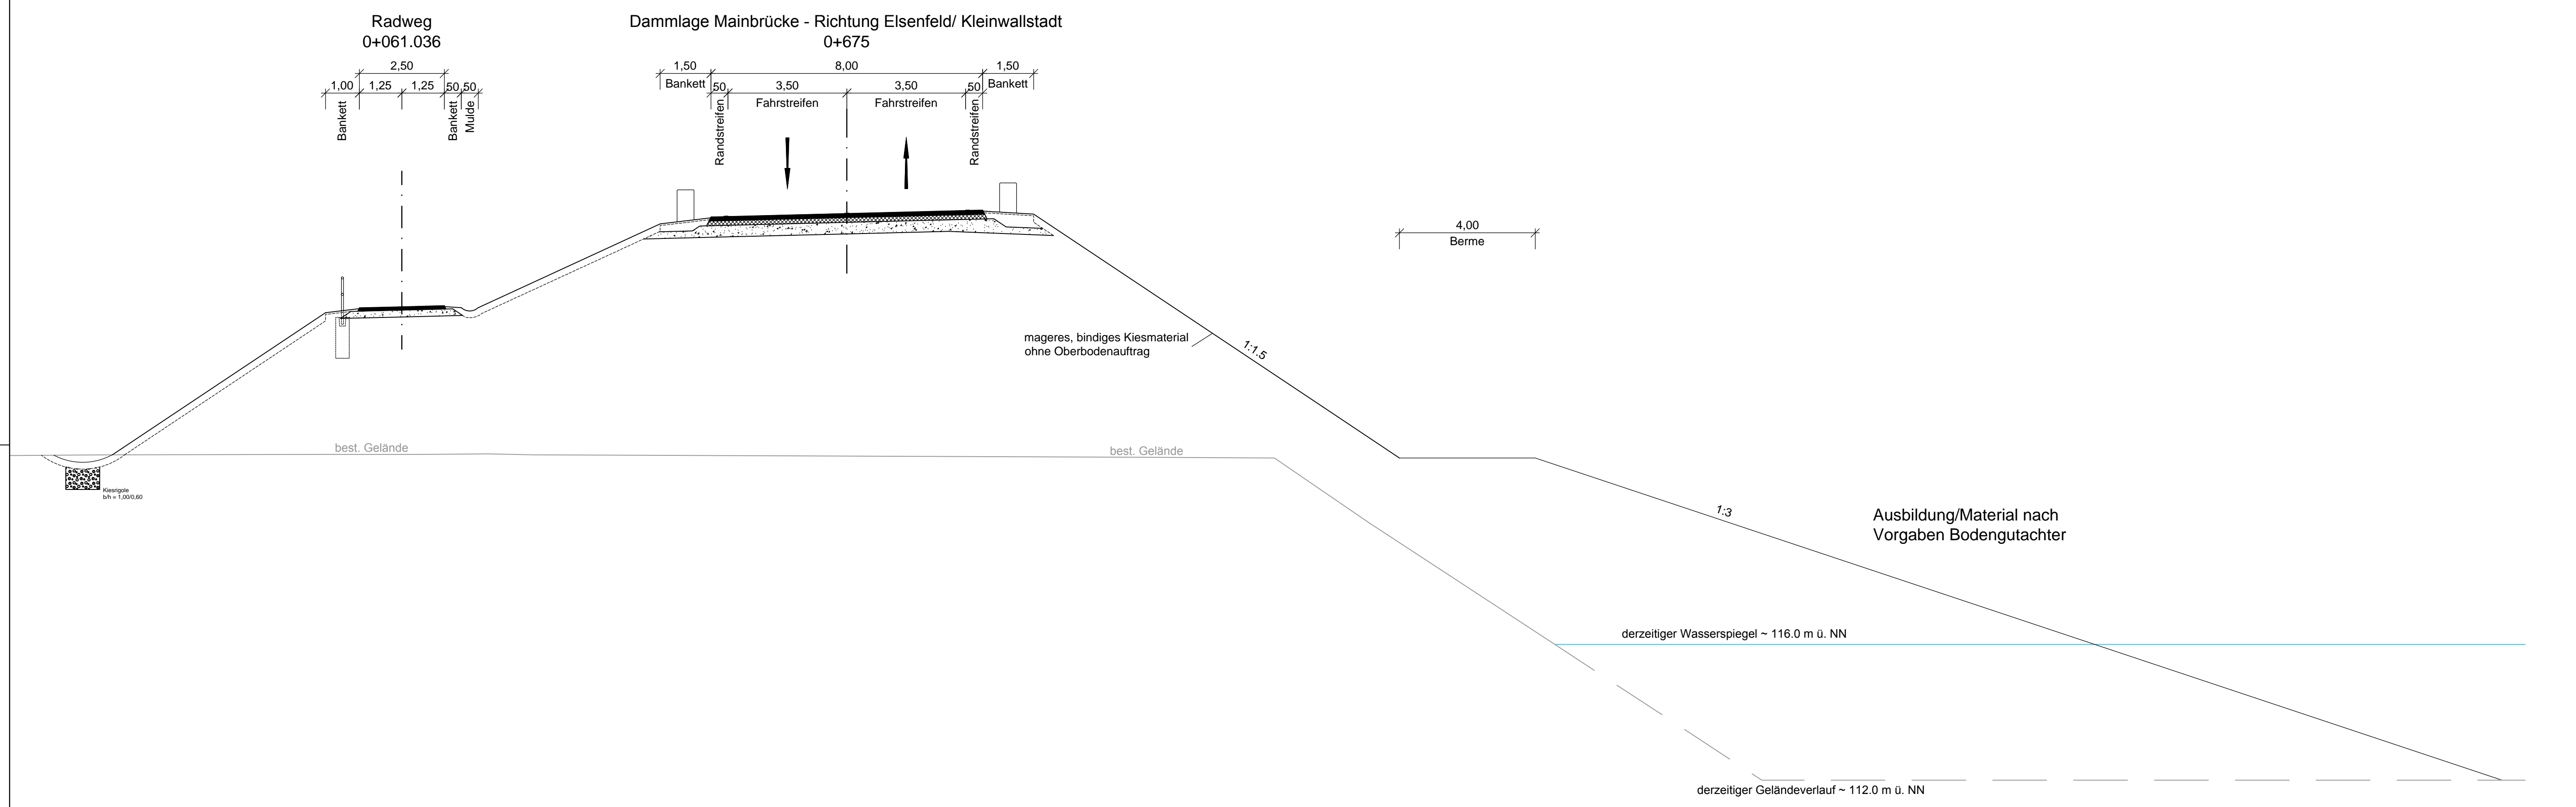

	bearbeitet:	29.08.2014	Vr
	gezeichnet:	29.08.2014	Mto
	geprüft:	29.08.2014	Vr
Projekt:		21630	

Nr.	Art der Änderung	Datum	Zeichen

## FESTSTELLUNGSENTWURF

	<b>Markt Kleinwallstadt</b> Straße / Abschn.-Nr. / Stat.: St 2309_390_0.500-1.300	Unterlage / Blatt-Nr.: 14 / 1 <b>Regelquerschnitt</b> Dammlage Mainbrücke Bau-km 0+675 Maßstab: 1 : 50 / 100
--	--	---

**St 2309**  
**Bau einer Ortsumfahrung Kleinwallstadt mit**  
**Neubau Mainbrücke südlich Kleinwallstadt**

Aufgestellt: 29.08.2014  
 Markt Kleinwallstadt  
  
 Peter Maidhof