


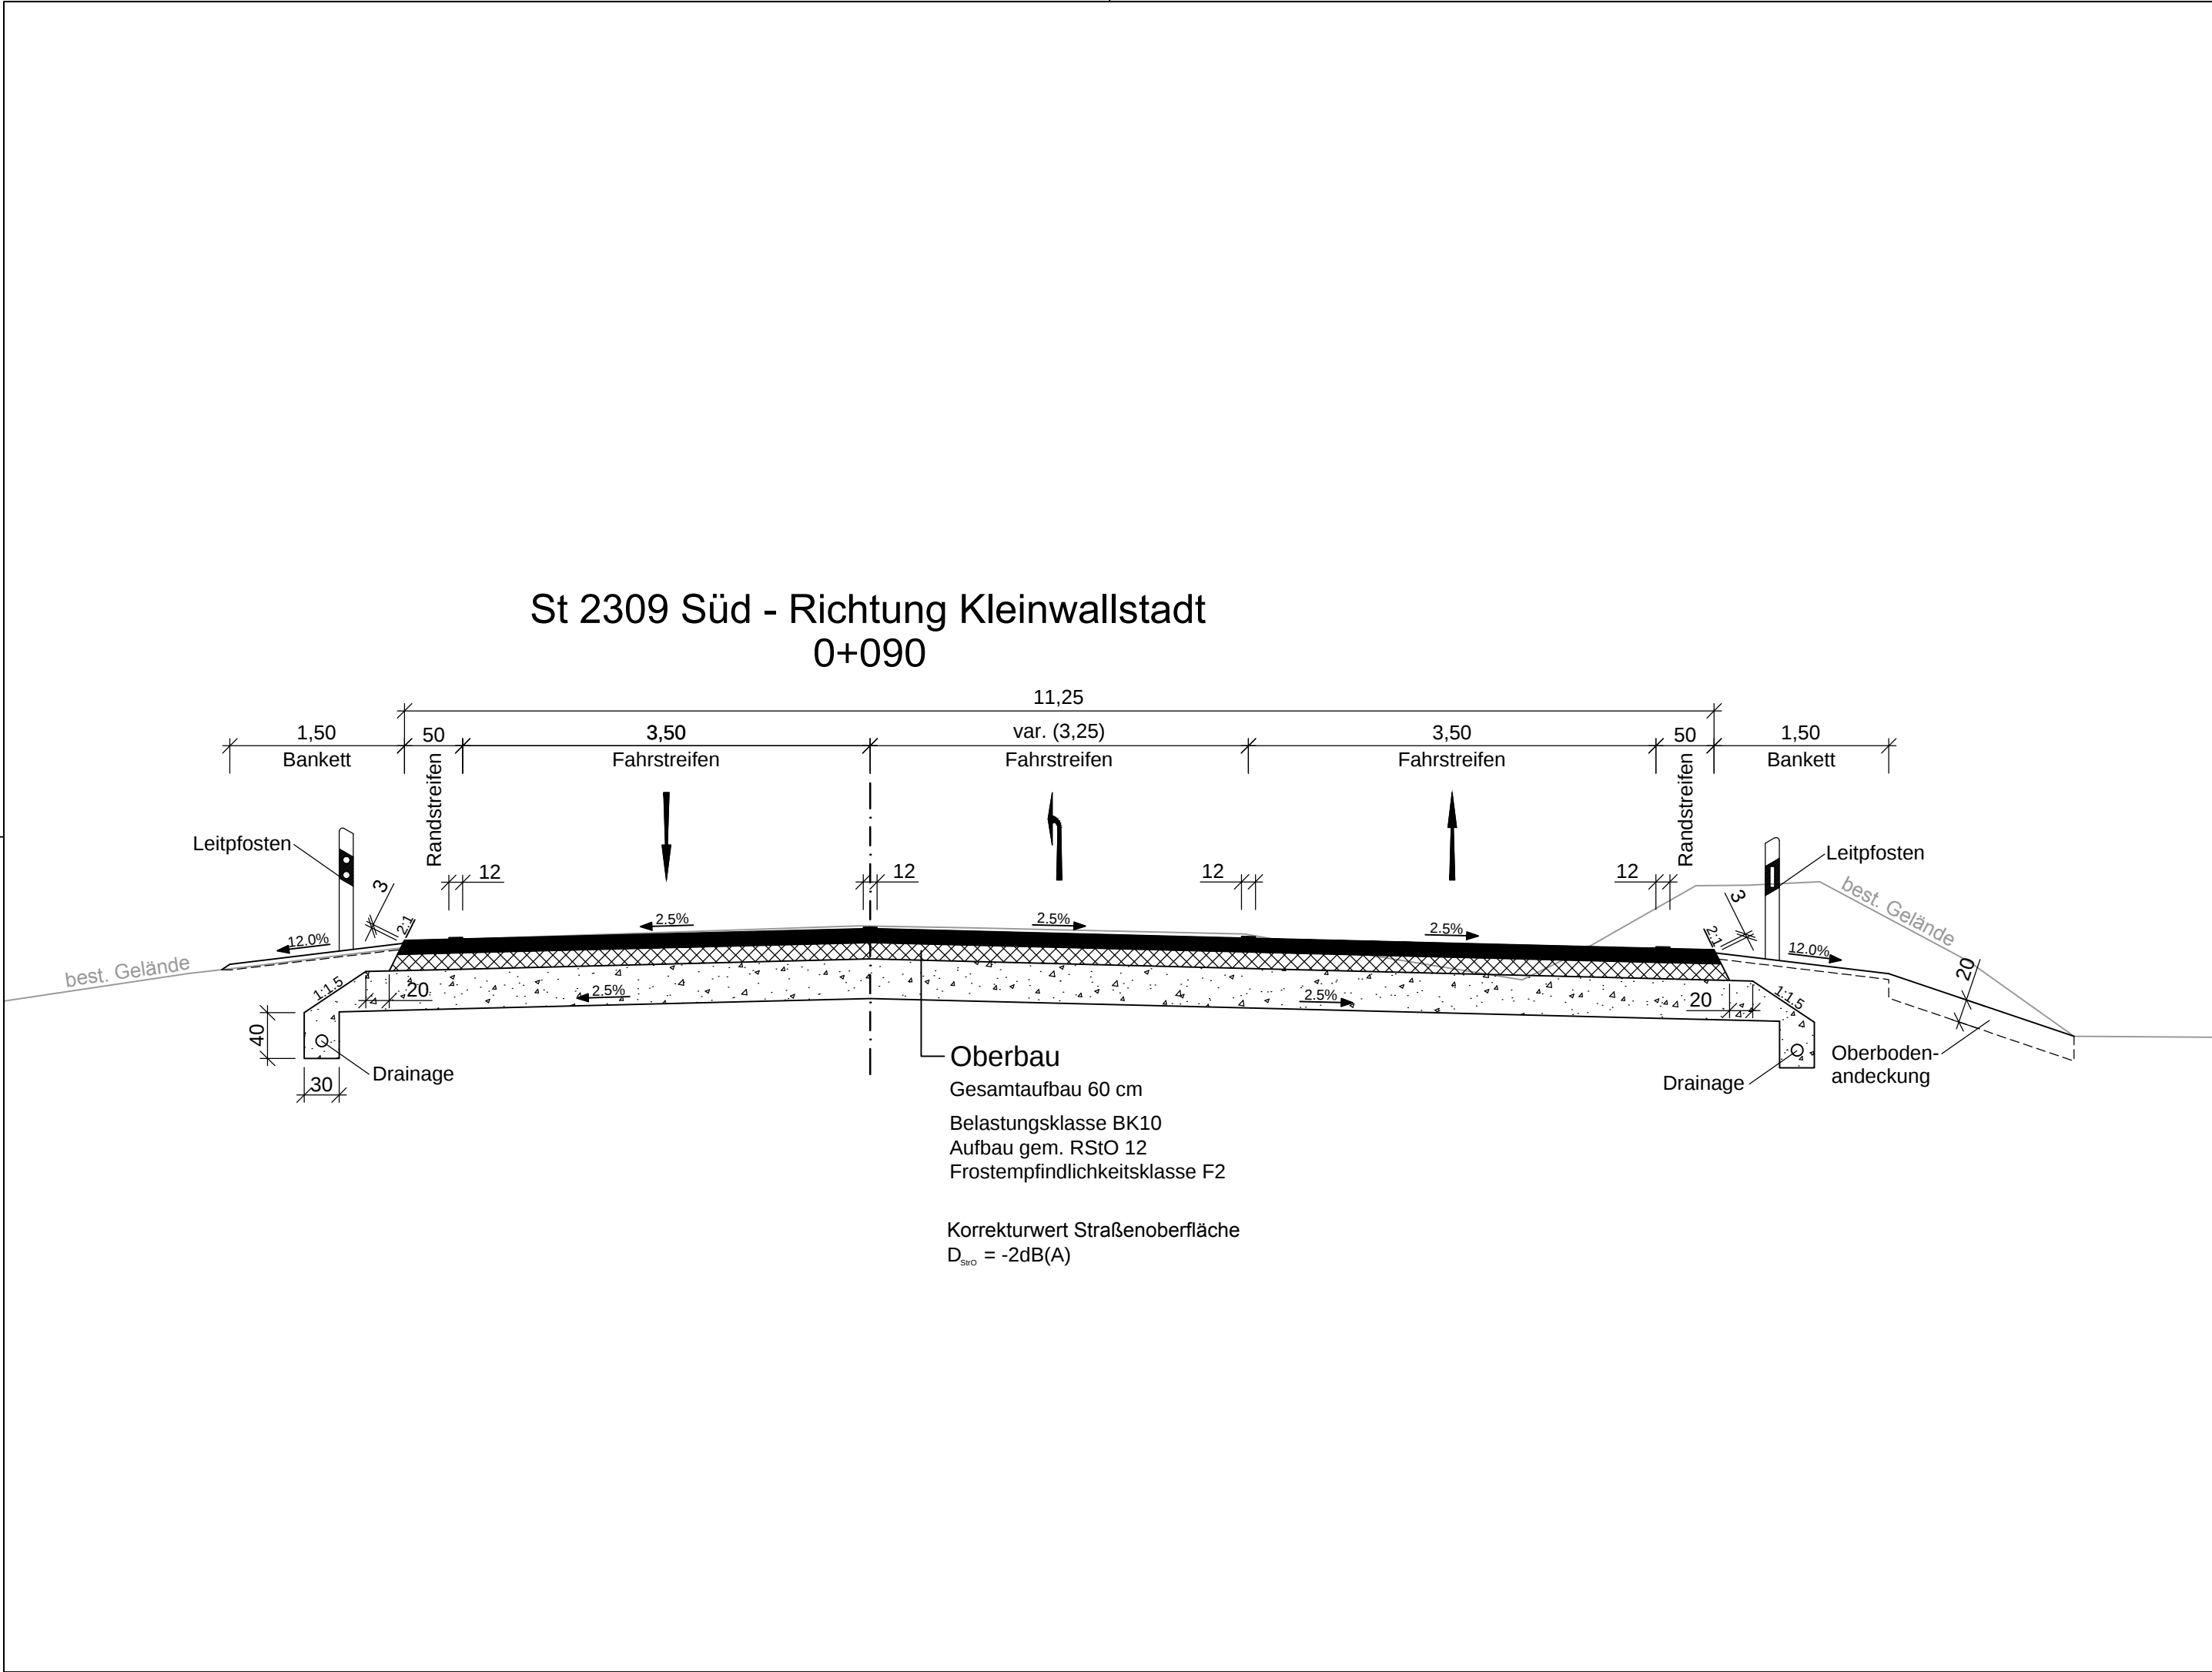

 OBERMEYER PLANEN + BERATEN GmbH	bearbeitet:	29.08.2014	Vr
	gezeichnet:	29.08.2014	Mto
	geprüft:	29.08.2014	Vr
Projekt:		21630	

Nr.	Art der Änderung	Datum	Zeichen

FESTSTELLUNGSENTWURF

 Markt Kleinwallstadt	Unterlage / Blatt-Nr.: 14 / 3 Regelquerschnitt St 2309 Süd Bau-km 0+090
	Maßstab: 1 : 50
Straße / Abschn.-Nr. / Stat.: St 2309_390_0,500-1,300	
PROJIS-Nr.:	

St 2309 Bau einer Ortsumfahrung Kleinwallstadt mit Neubau Mainbrücke südlich Kleinwallstadt	
Aufgestellt: 29.08.2014 Markt Kleinwallstadt  Peter Maidhof	