


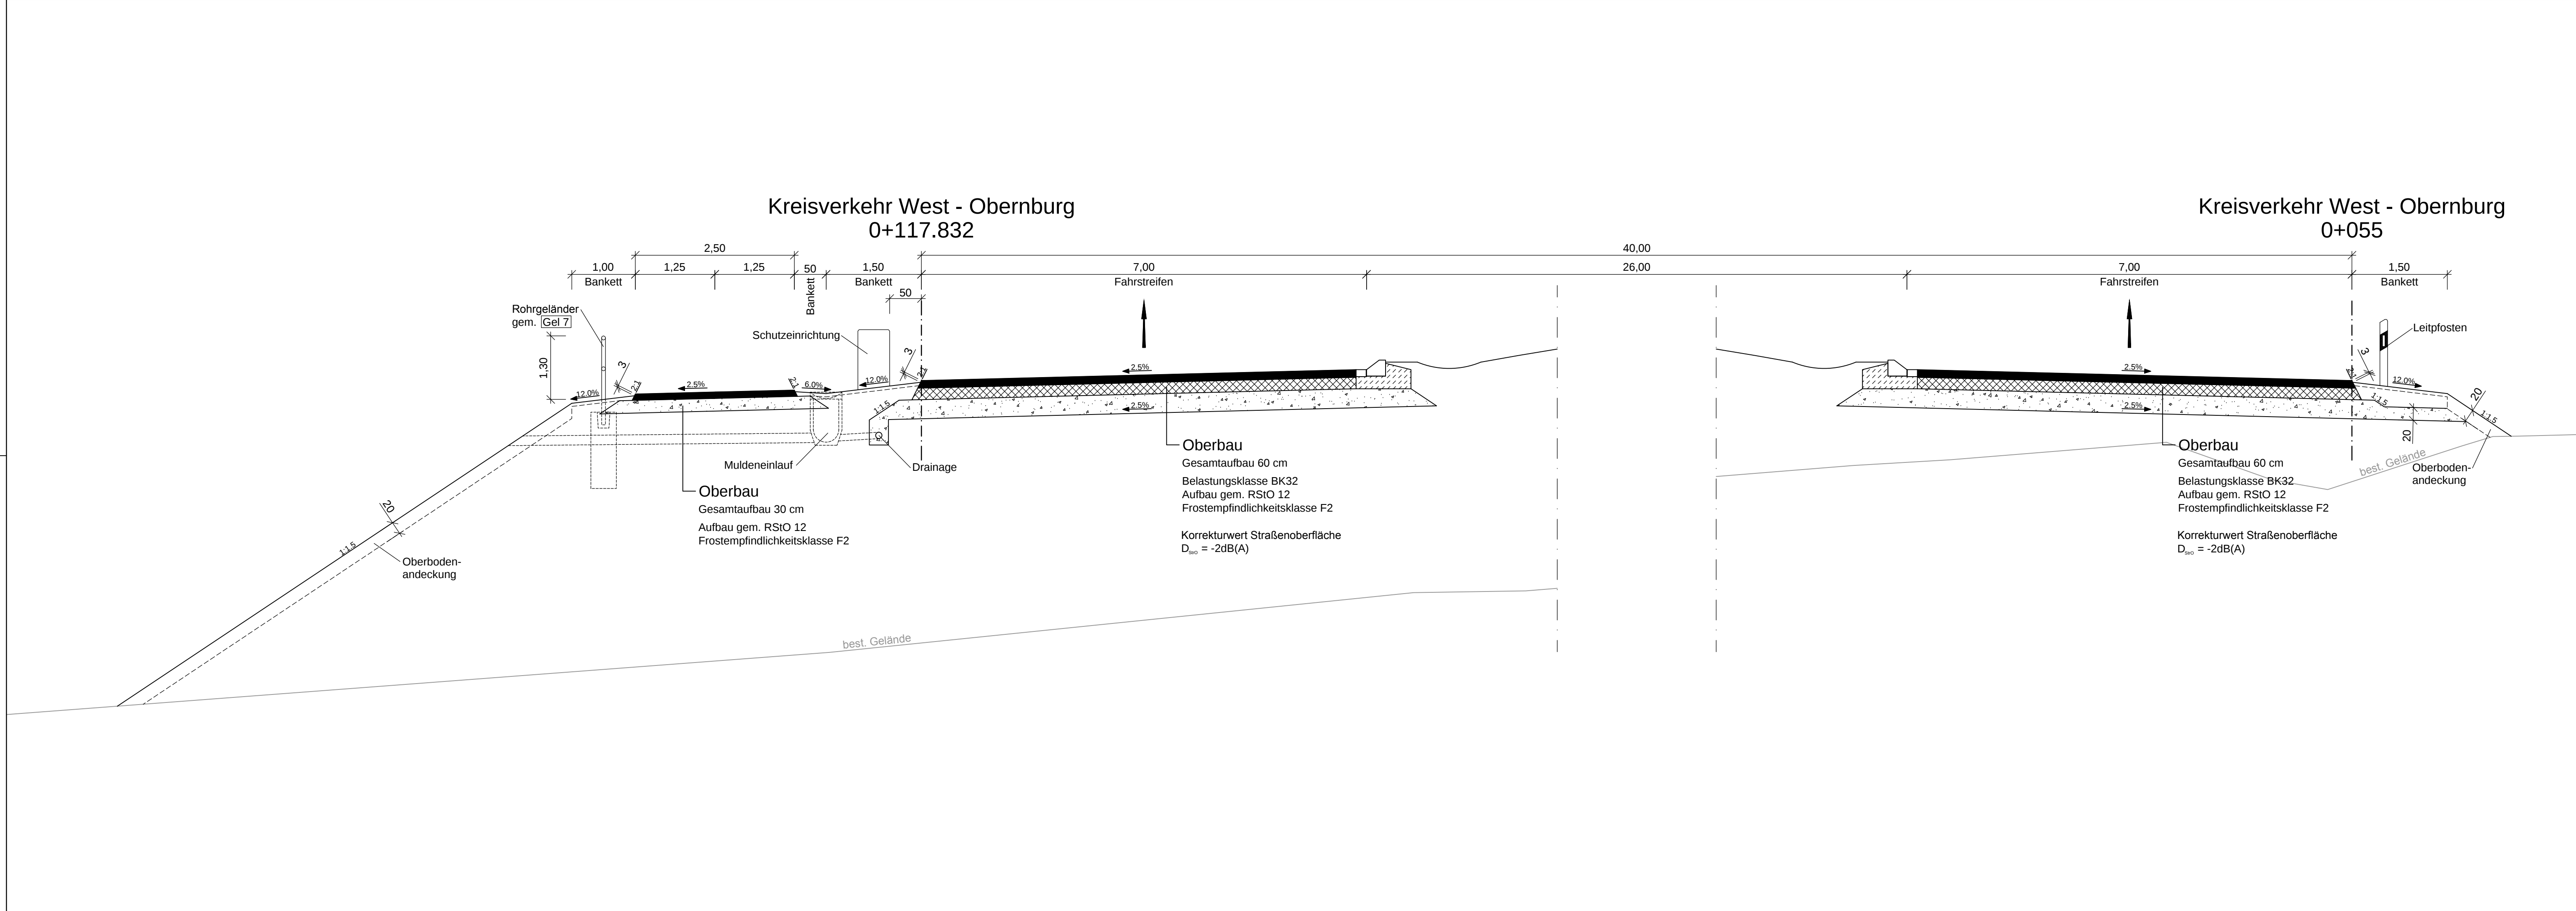

 Weißenburger Straße 20-22 63739 Aschaffenburg Tel. 06021/38667-0	bearbeitet:	29.08.2014	Vr
	gezeichnet:	29.08.2014	Mto
	geprüft:	29.08.2014	Vr
Projekt:		21630	

Nr.	Art der Änderung	Datum	Zeichen

FESTSTELLUNGSENTWURF

 Markt Kleinwallstadt	Unterlage / Blatt-Nr.:	14 / 7
	Regelquerschnitt Kreisverkehr West	
Straße / Abschn.-Nr. / Stat.: St 2309_390_0,500-1,300		Maßstab: 1 : 50
PROJIS-Nr.:		

St 2309 Bau einer Ortsumfahrung Kleinwallstadt mit Neubau Mainbrücke südlich Kleinwallstadt	
Aufgestellt: 29.08.2014 Markt Kleinwallstadt  Peter Maidhof	