


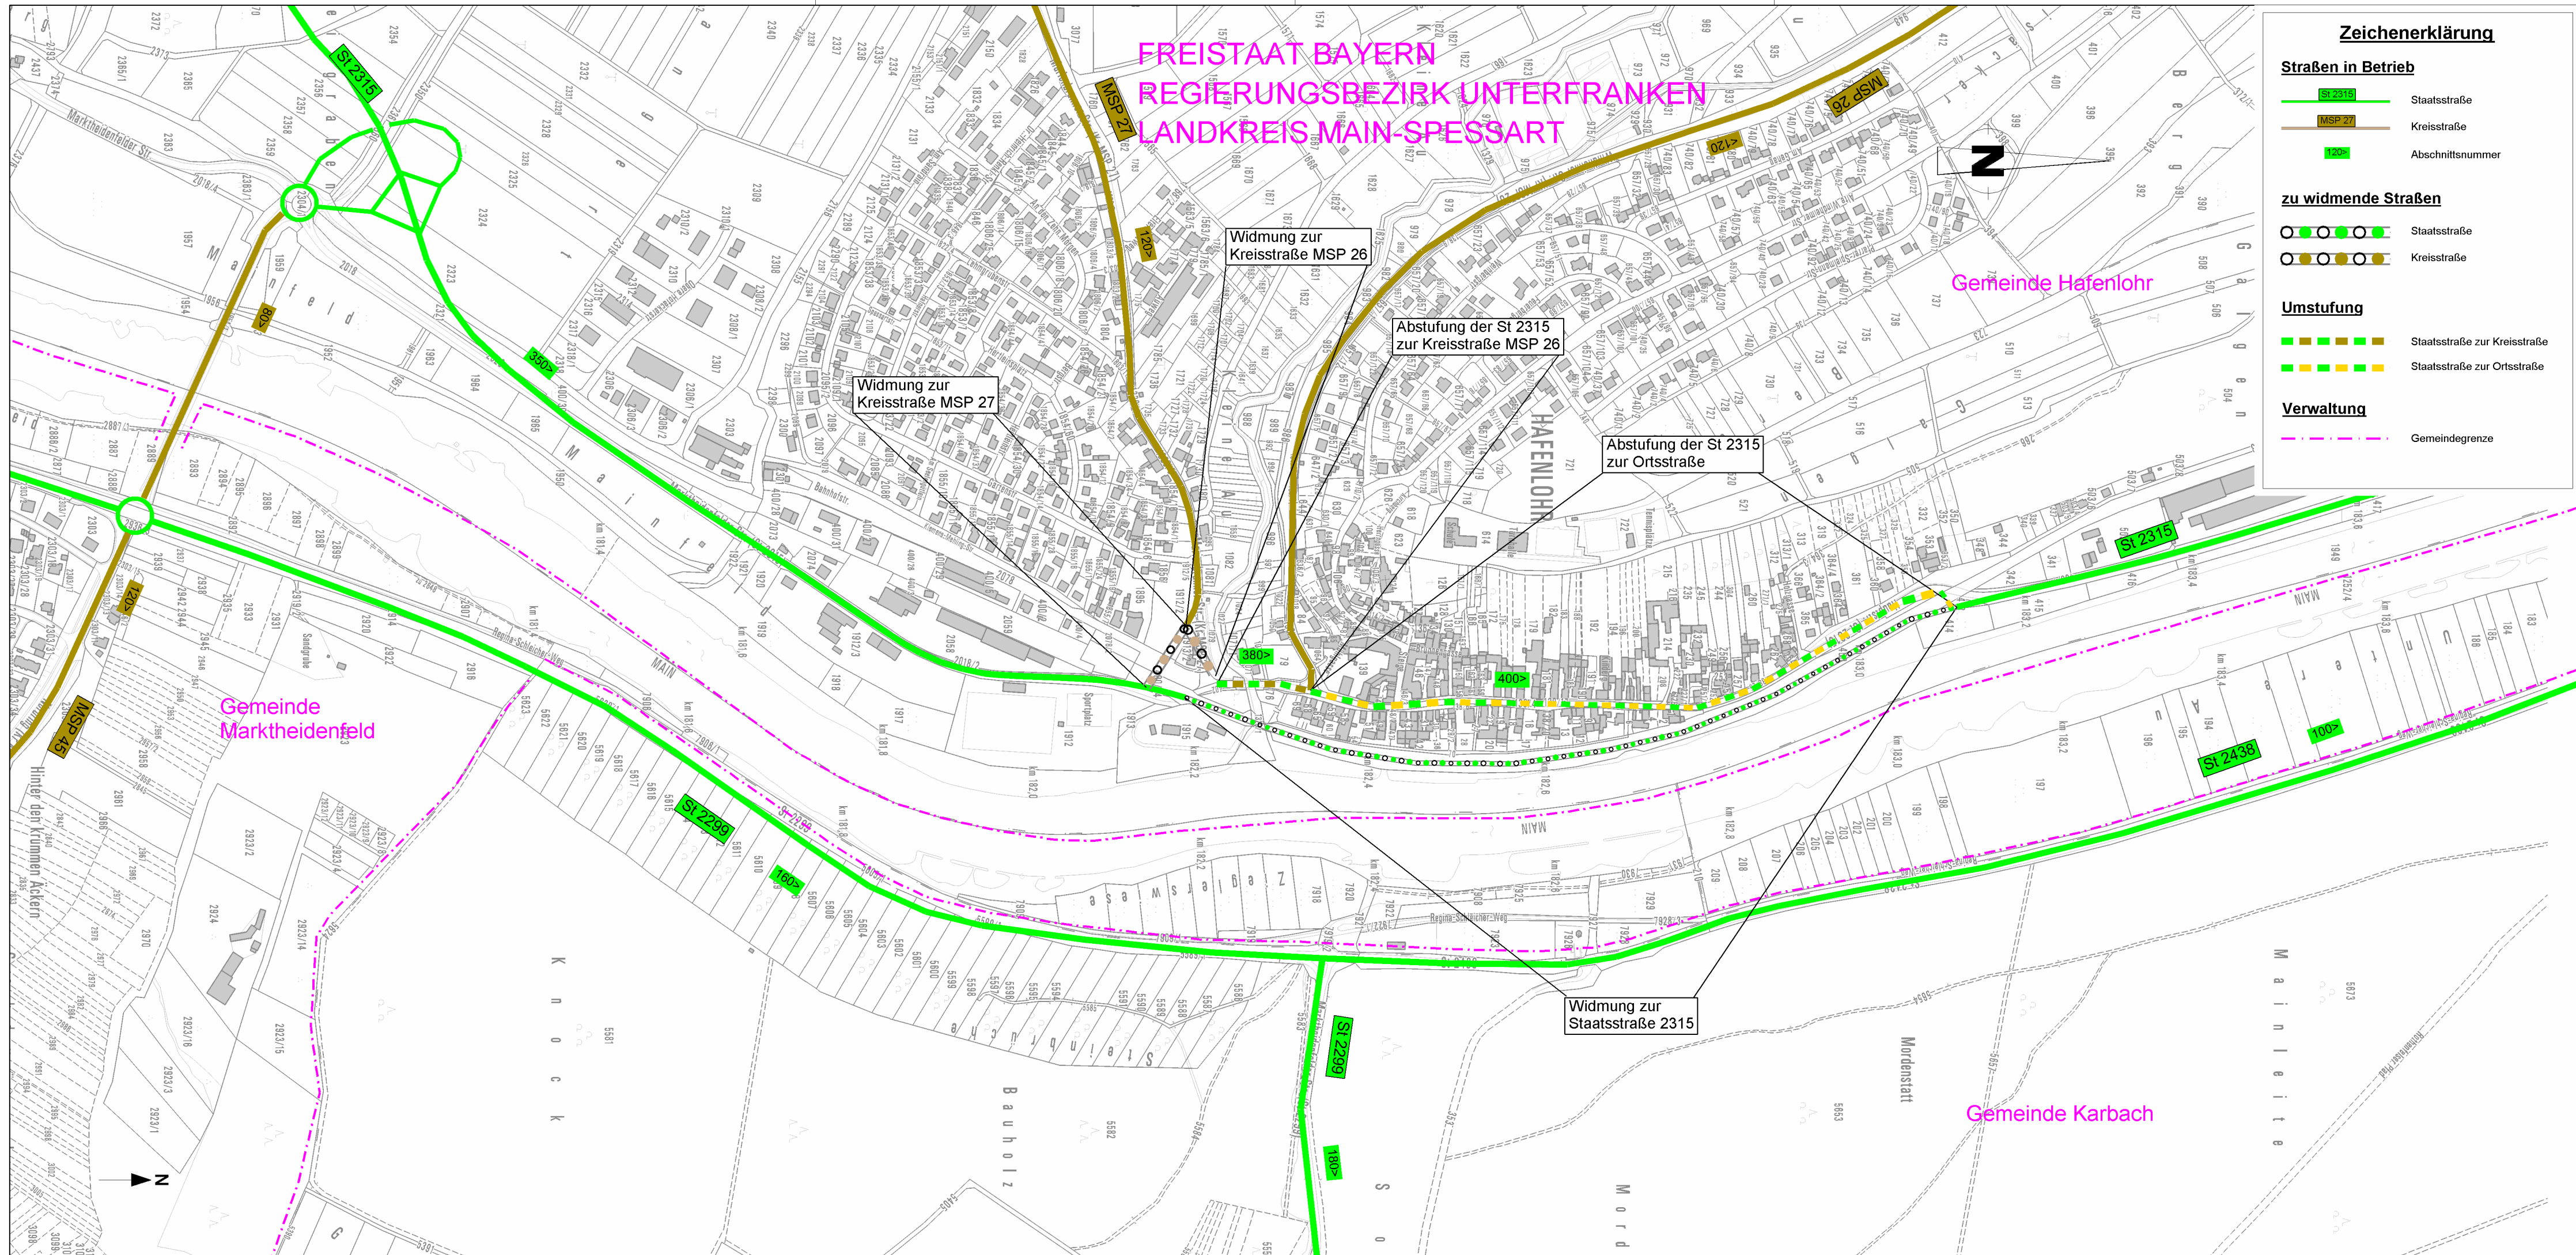

Zeichenerklärung

Straßen in Betrieb

- St 2315 Staatsstraße
- MSP 27 Kreisstraße
- 1200 Abschnittsnummer

zu widmende Straßen

- St 2315 Staatsstraße
- MSP 27 Kreisstraße

Umstufung

- St 2315 Staatsstraße zur Kreisstraße
- St 2315 Staatsstraße zur Ortsstraße

Verwaltung

- Gemeindegrenze

Staatliches Bauamt Würzburg Weißenburgstraße 6 97082 Würzburg Tel.: 0931/392-00, Fax: 0931/392-2777, E-Mail: poststelle@stbawue.bayern.de		bearbeitet:	Mai 2017	Grötsch
		gezeichnet:	Mai 2017	Frank
		geprüft:	Mai 2017	Piller
		PSP Nr.:		
		Projekt: St2315 Ortsumgehung Hafenlohr		
PF_Umstufung Widmung-10000_2017-06-02FU.icd				

Nr.	Art der Änderung	Datum	Zeichen

FESTSTELLUNGSENTWURF

Straßenbauverwaltung Freistaat Bayern		Unterlage / Blatt-Nr.: 12A Straßenbau Widmung / Umstufung / Einziehung Maßstab: 1 : 5 000
Staatliches Bauamt Würzburg		
Straße / Abschn.-Nr. / Station: St 2315 / 350 / 0,814 bis St 2315 / 400 / 0,998		
PROJIS-Nr.:		

St 2315 Kreuzwertheim - Lohr a. Main
OU Hafenlohr mit integrierter Hochwasserschutzmaßnahme

aufgestellt: Staatliches Bauamt Würzburg	
Dr. Michael Fuchs Würzburg, den 03.05.2018	